
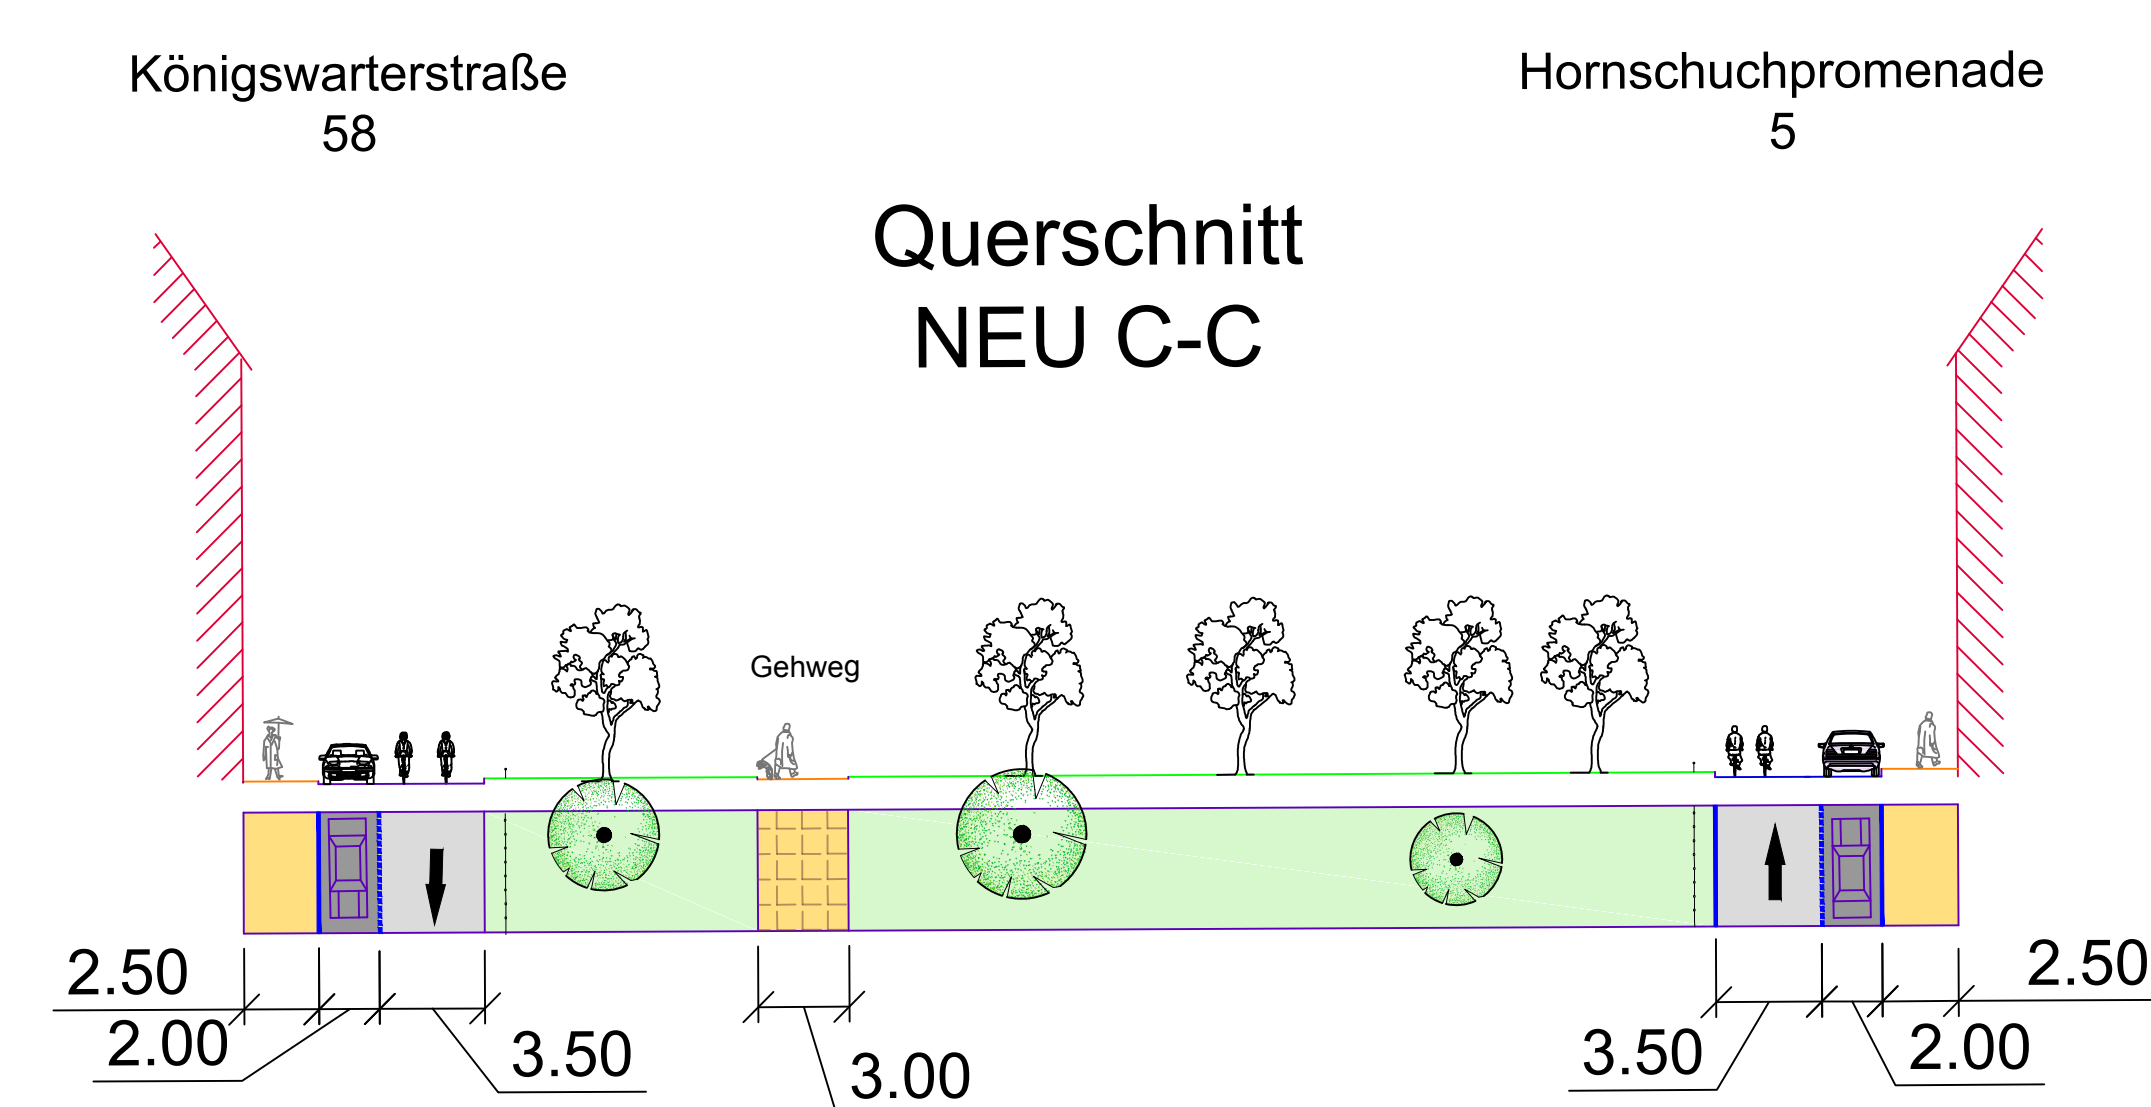
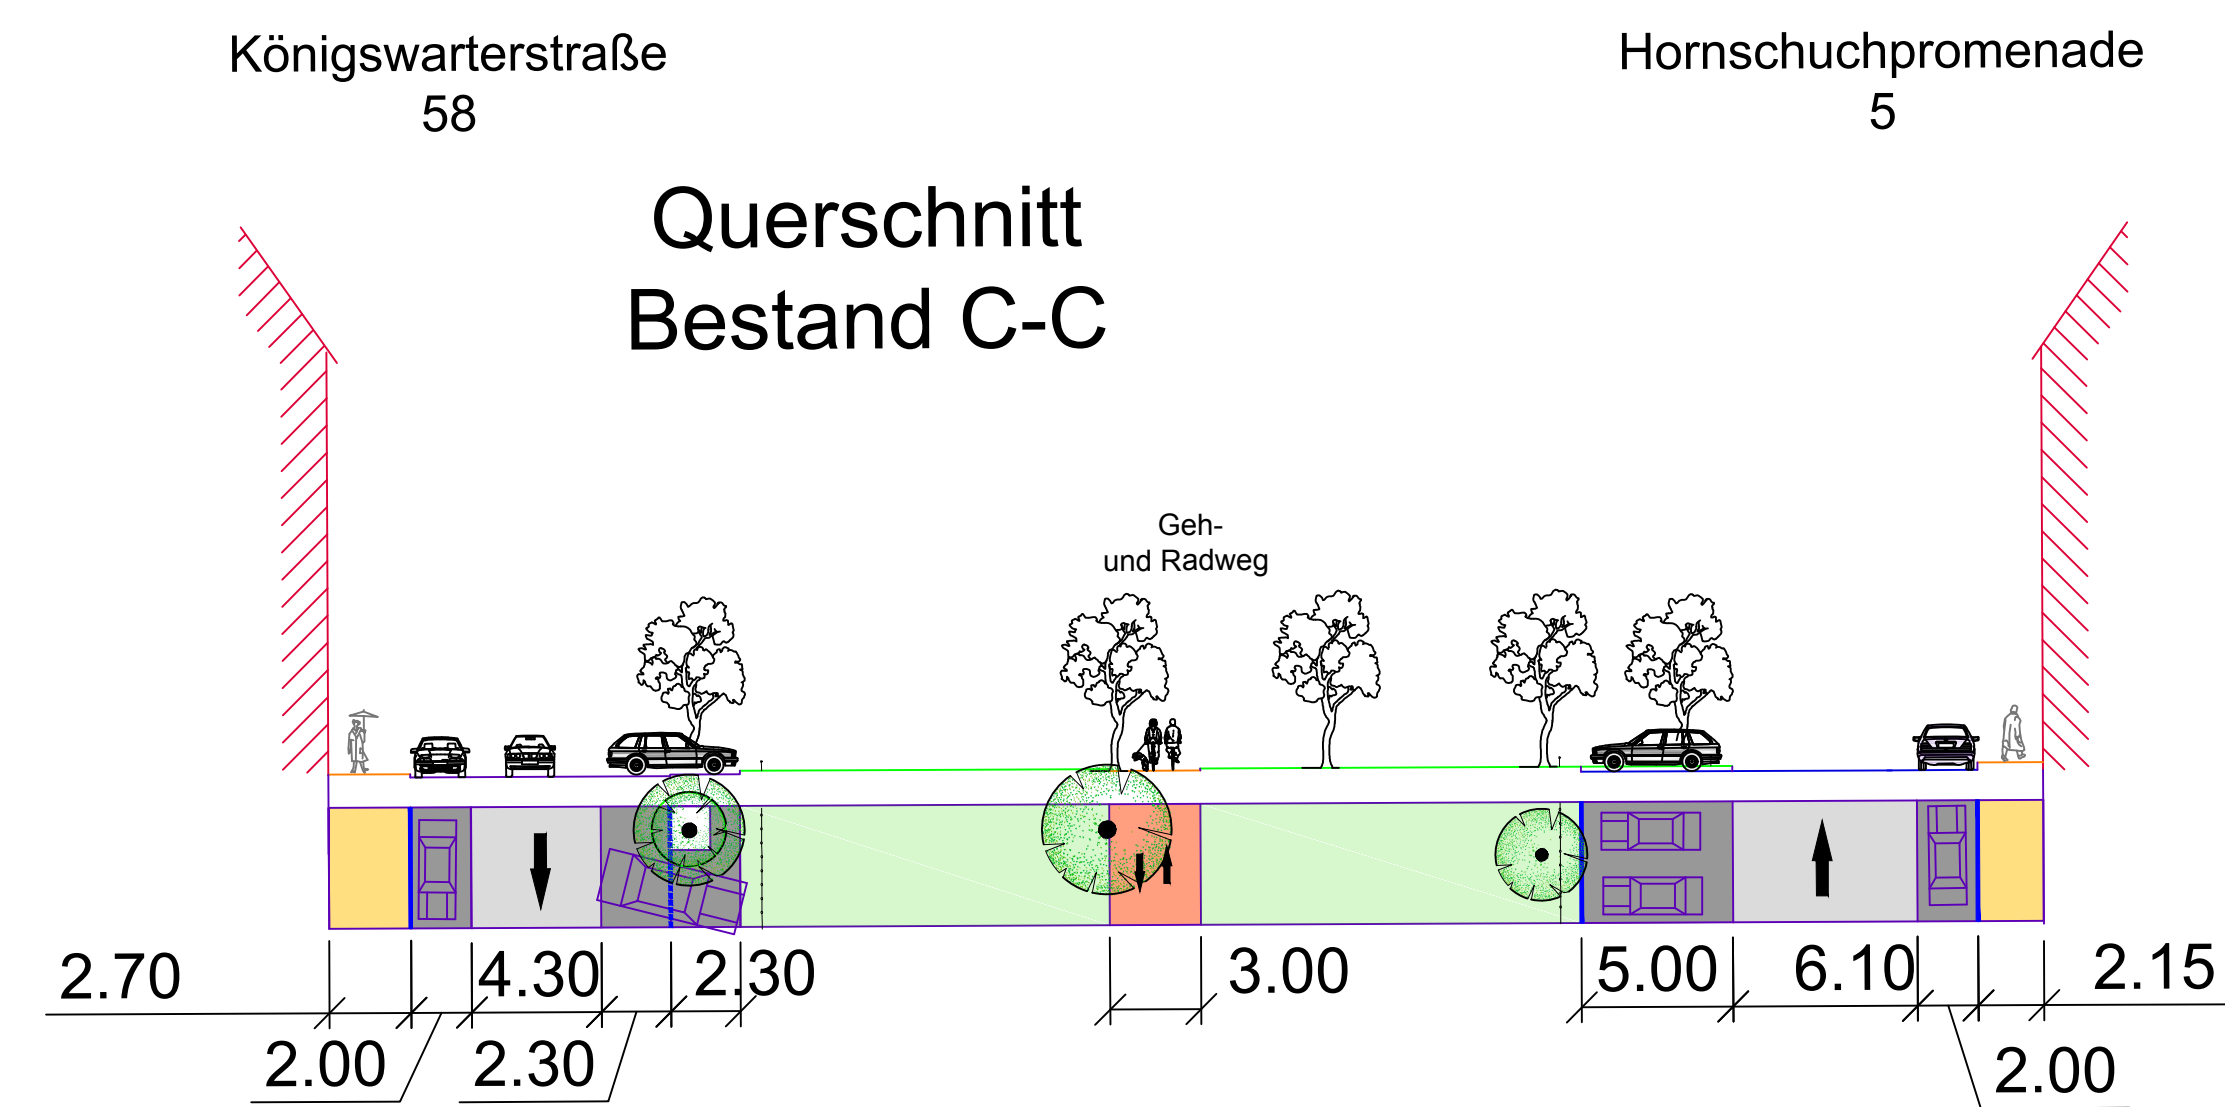
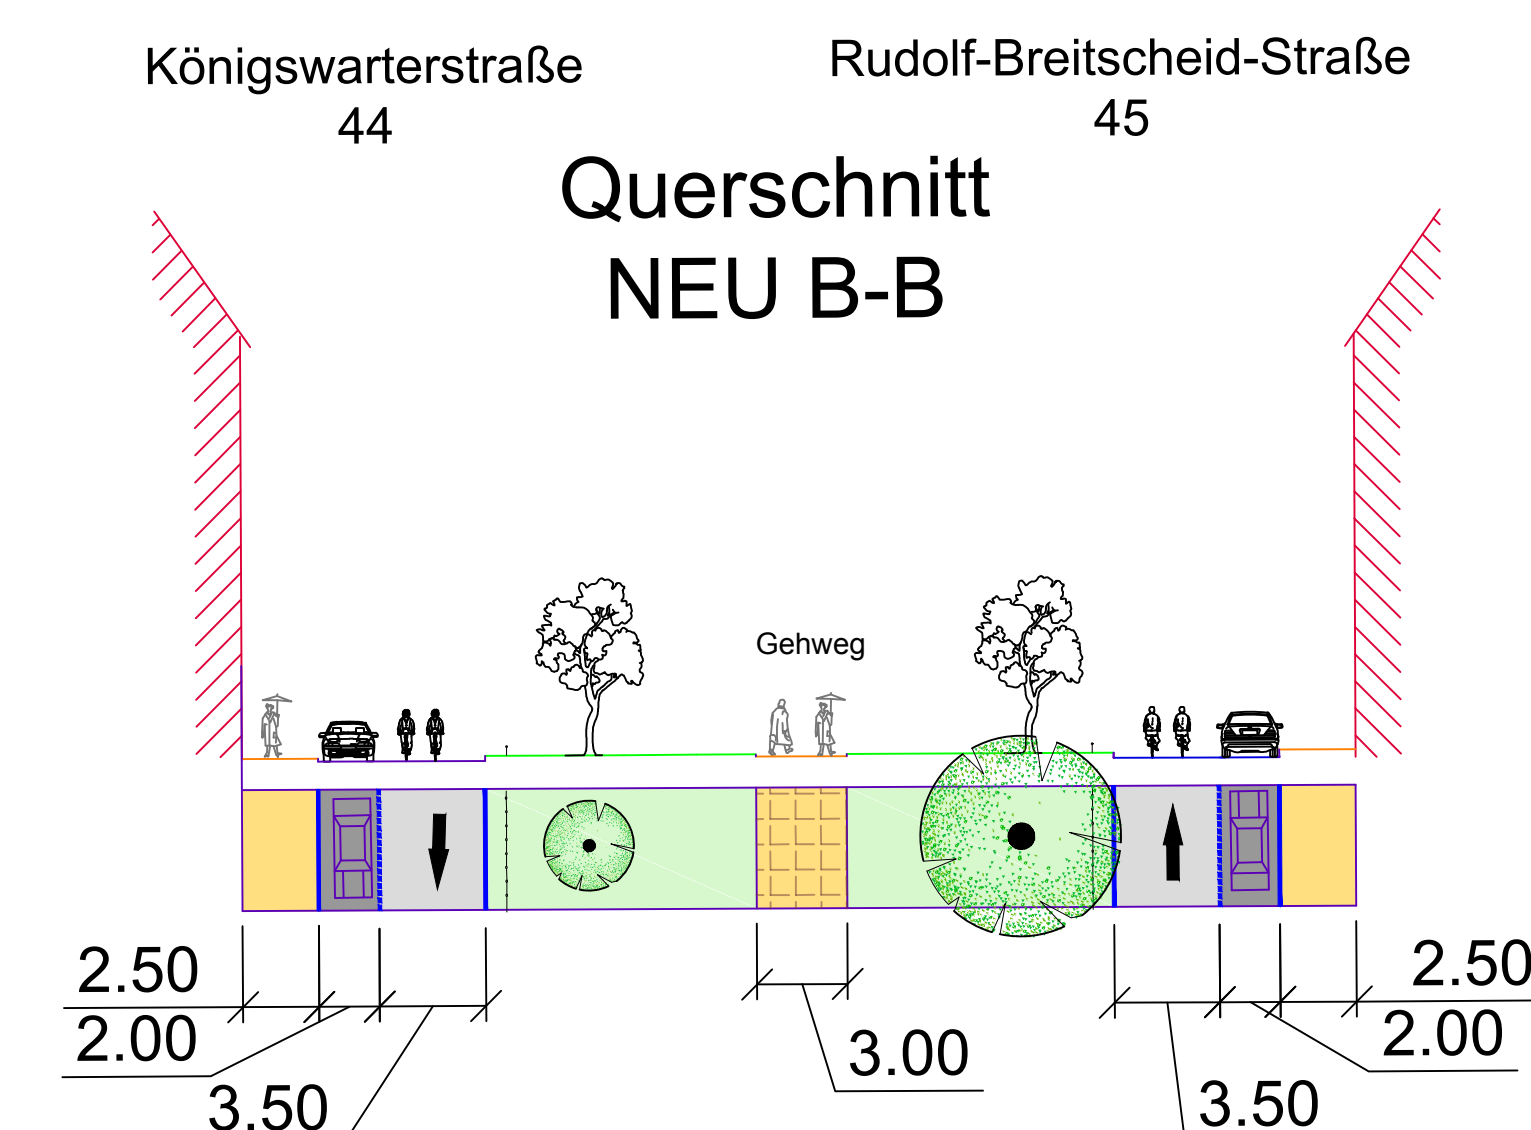
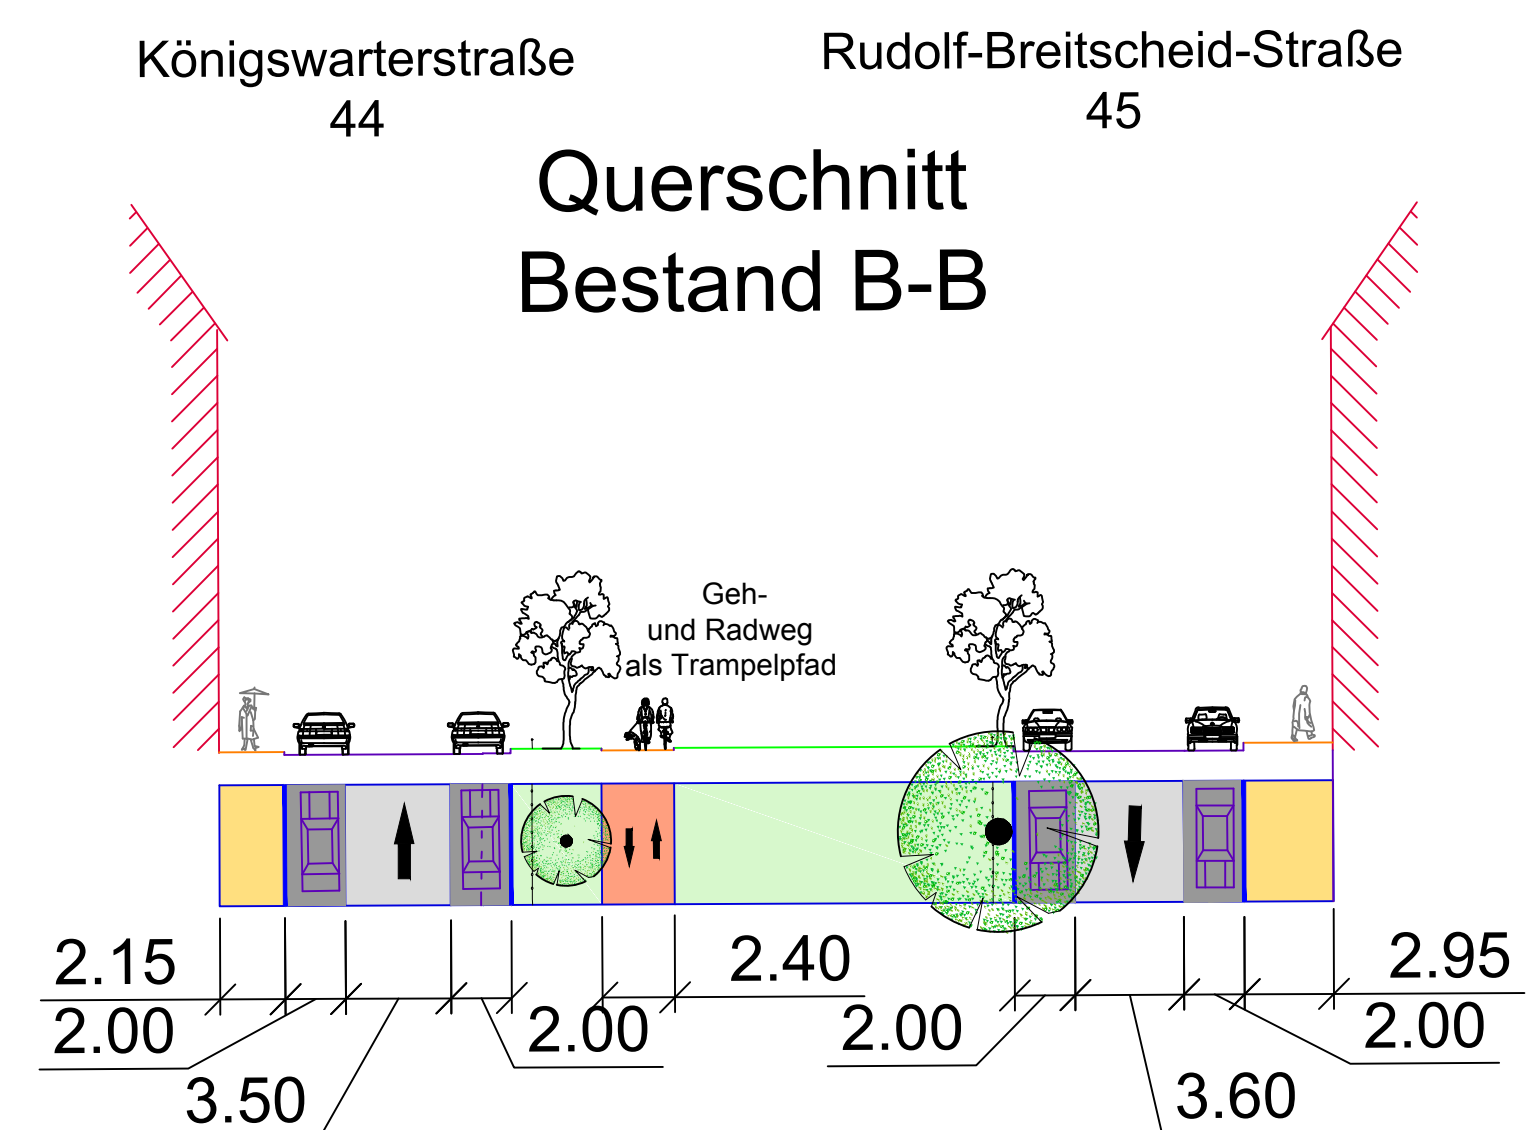
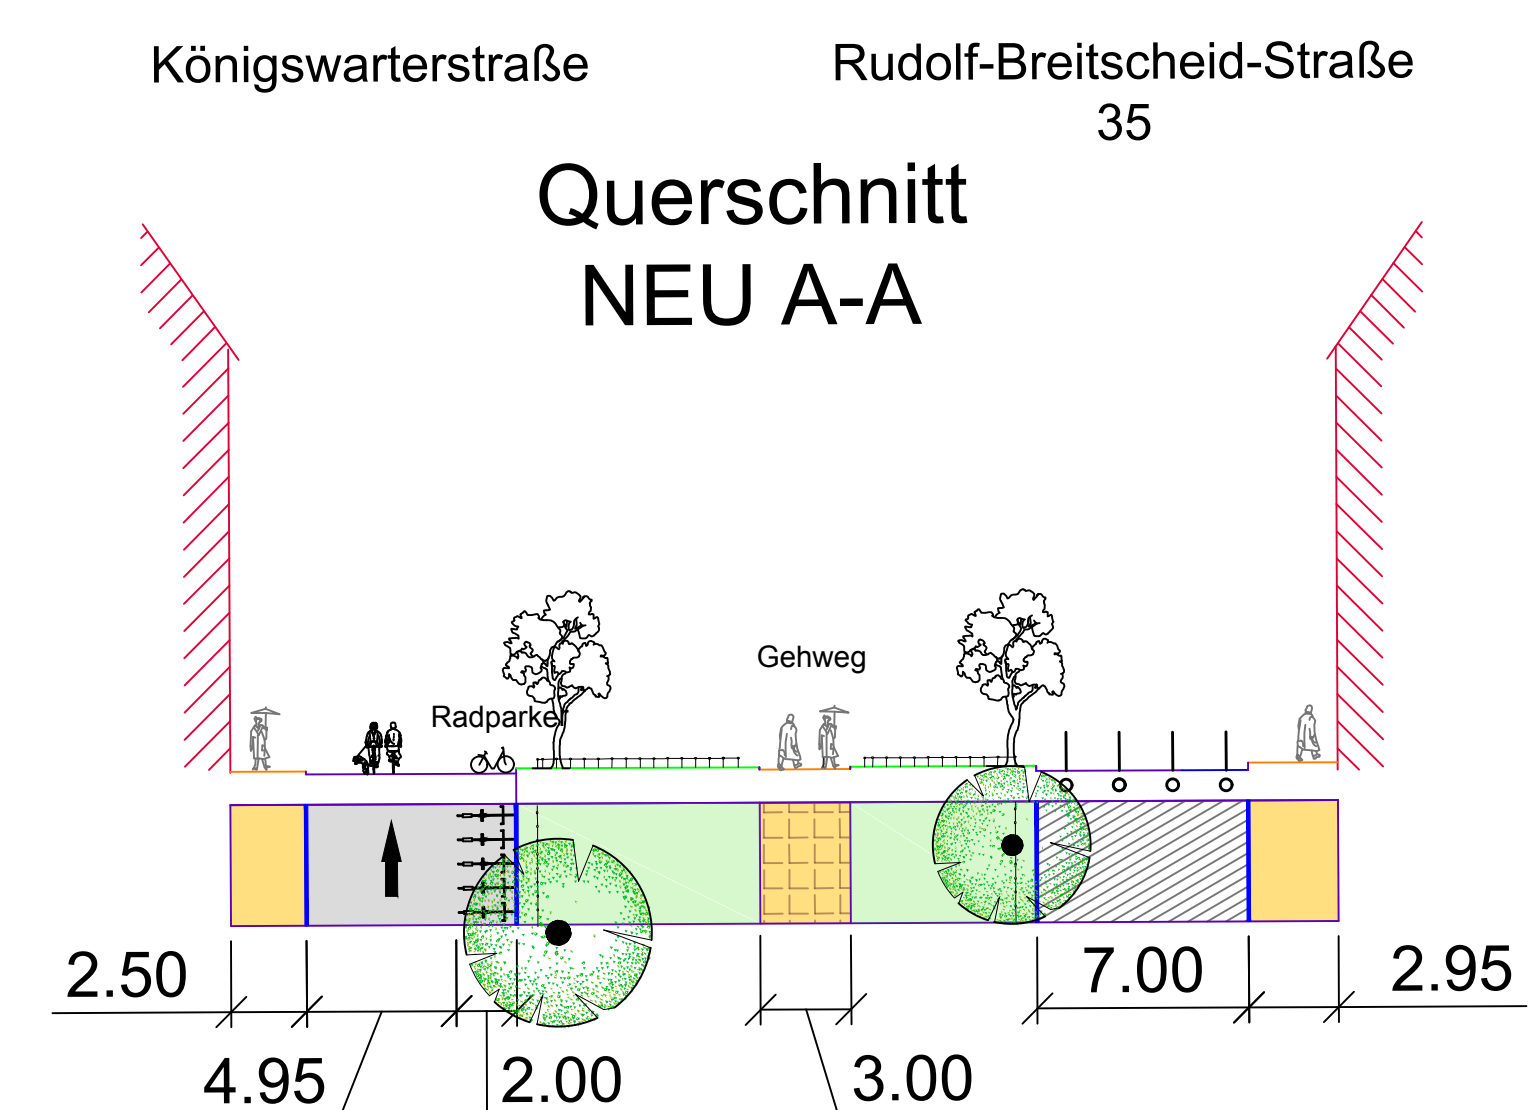


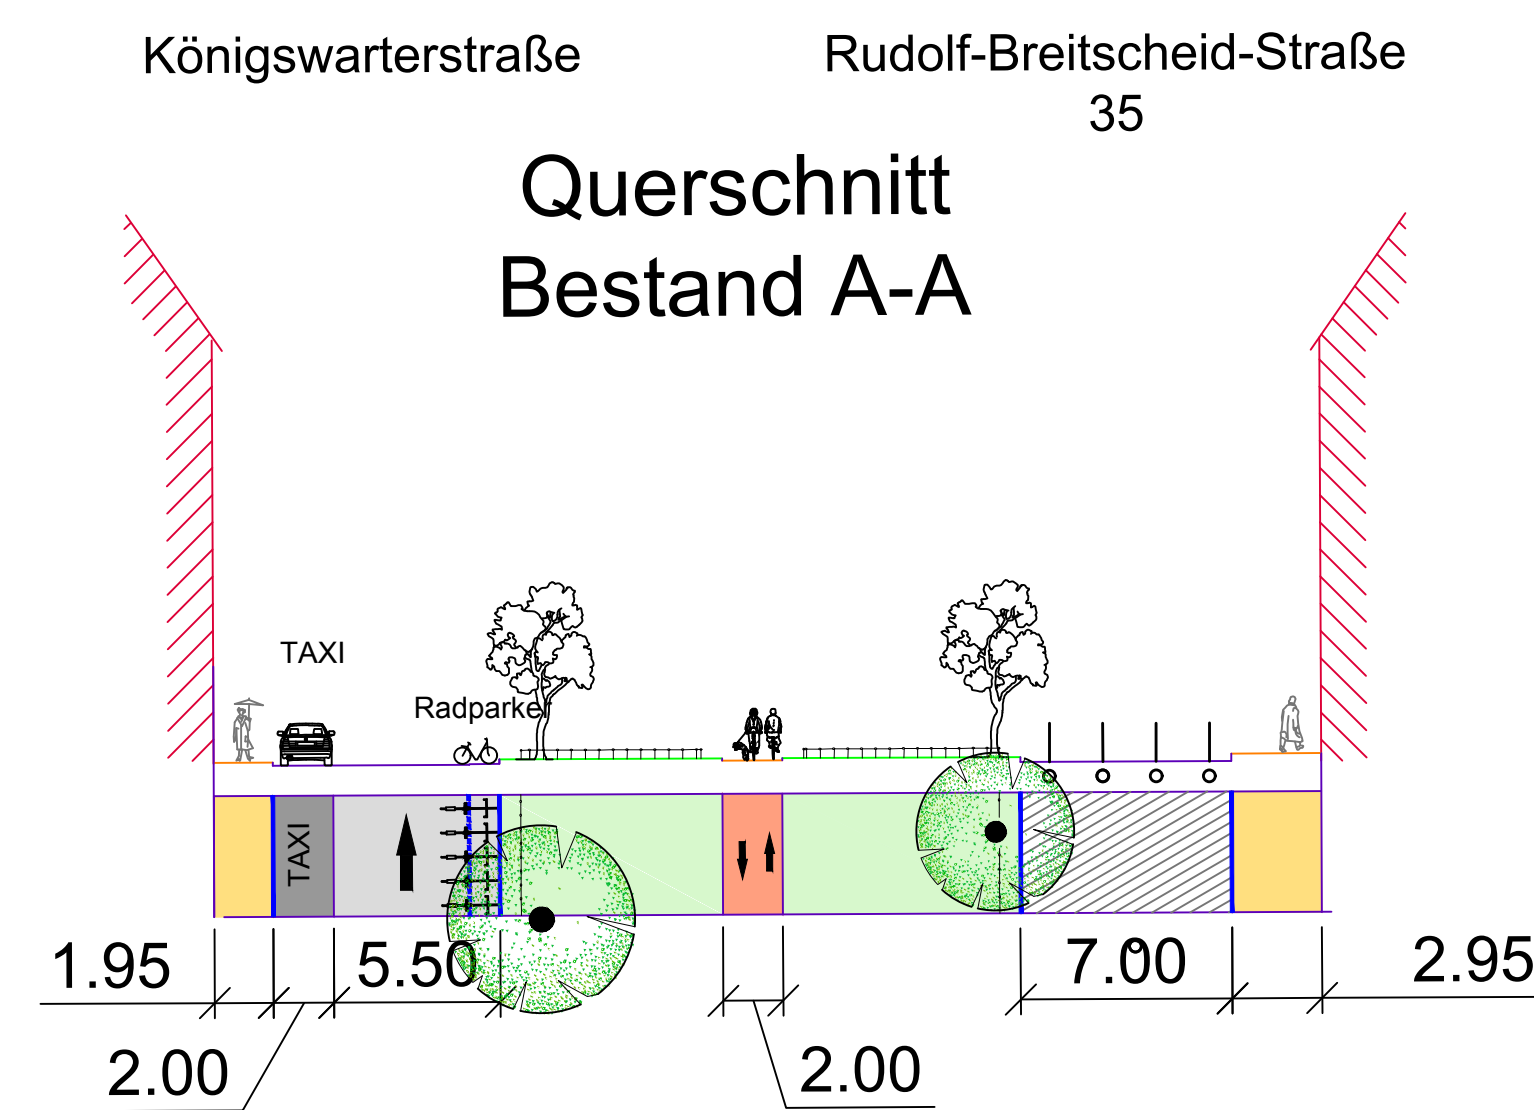

Zeichenerklärung :

- FAHRBAHN (Asphalt)
- PARKSTREIFEN (BASALTPFLASTER GROG)
- GEHWEG (Plattenbelag)
- GRÜNFLÄCHE Feuerwehr
- EINFAHRTEN
- RAD-GEHWEG
- RADWEG
- EINFASSUNG
- BORD SETZEN
- BESTEHENDER BAUM
- POLLER

STADTPLANUNGSAMT

Projekt: Fürth - Hornschnuchpromenade
Rudolf-Breitscheid-Straße
Königswarterstraße
Hornschnuchpromenade,

Plan: QUERSCHNITTE: BESTAND UND PLANUNG Straßenschlüssel: 0429 Maßstab: 1:250

VARIANTE 2 Willy-Brandt-Anlage

Nr.	Datum	Art der Änderungen:	Name

Pfad : I:\MS1\vgl-Strassen\Hornschnuchpromenade 0429\11_A - Generalsanierung\Projekt GENERALSANIERUNG\BWA_2018-02-2018-07-26_VZ-Lageplan.dwg

Abteilung Verkehrsplanung : Dr. Bohlinger
Bearbeitet : G. Baier
Stand : siehe Pfad

Fürth, _____