


Stellplatz-Bilanz Fürther Freiheit

	Pkw	davon Beh.P.	Taxi	Krad	Fahrrad	CarSharing	E-Mobilität	
Bestand	112	2	0	0	0	0	0	114
Planung	68	4	6	8	36	4	4	130
Differenz	-44	+2	+6	+8	+36	+4	+4	+16

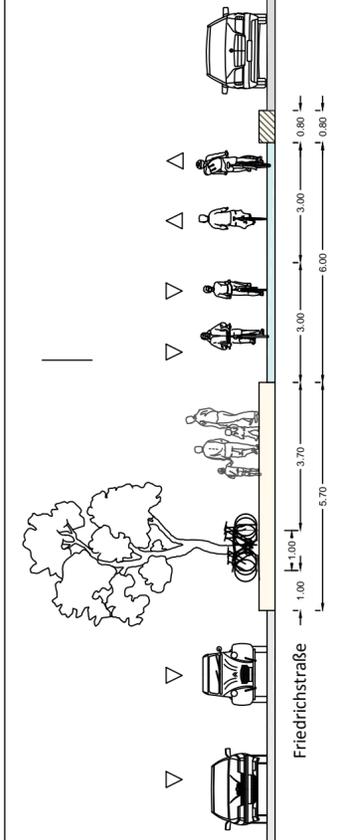

STADTPLANUNGSAMT

Projekt: Radverkehrsverbindungen: Innenstadtbereich u. Umgebung "Umweltkreuz"
Straße entlang der Fürther Freiheit mit Friedrichstraße und Wochenmarkt

Plan: **Lageplan-Fürther Freiheit V02** Straßenschlüssel: **0760** Maßstab: 1:500 / 1:125

Darstellung der Funktionen, Oberflächengestaltung

Nr.	Datum	Art der Änderungen:	Name
	23.05.17	Lieferzone neu, Querschnitt GSS dargestellt	Pk
	15.01.18	Wochenmarkt eingefügt, Oberflächen angelegt	Pk

Abteilung Verkehrsplanung : Dr. Böhlinger

Bearbeitet : S. Plack

Stand : 22.01.2018

Fürth, im Januar 2018

M o s t

DIPL.-ING. AMTSLEITER

Freiheit_mit Wochenmarkt_201801230.dwg 31.Jan".2018