

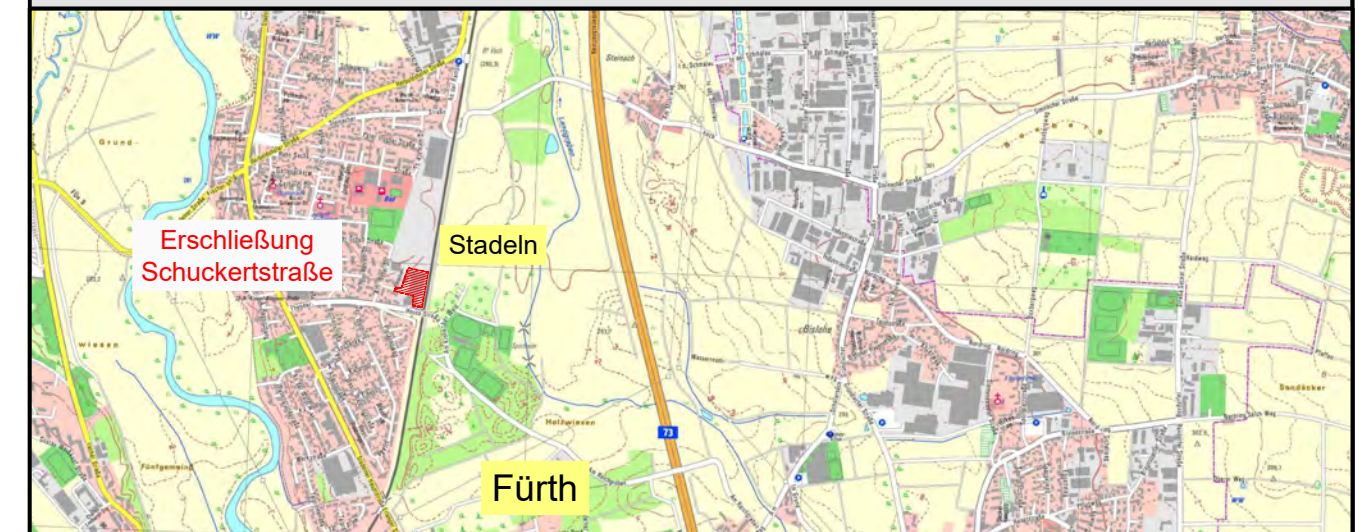
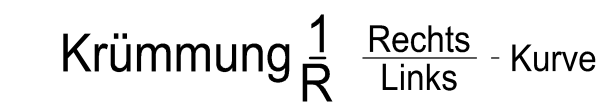
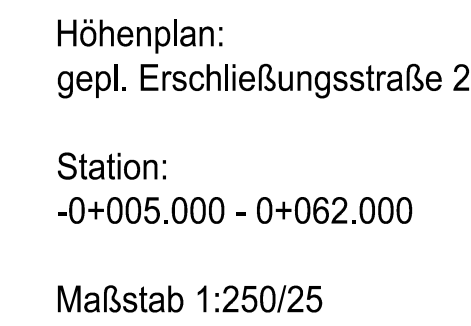
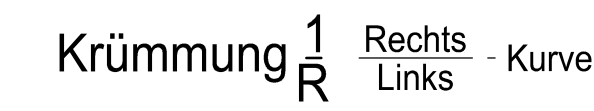
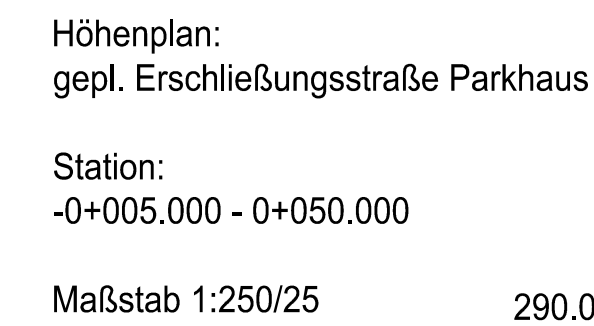


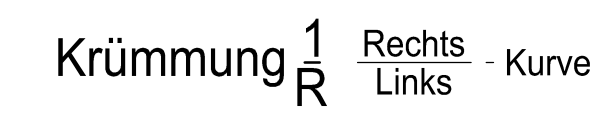


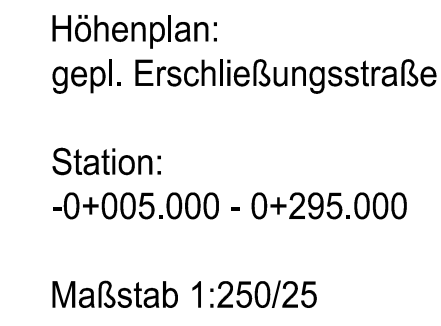

ZEICHENERKLÄRUNG

- Geplanter Schacht mit Angabe von:
Schachtnummer
Deckelhöhe
Schachthöhe
Sohlhöhe von Haltung M010
Sohlhöhe zur Haltung M020
- Geplanter Mischwasserkanal mit Angabe von:
Haltungsnummer
Fließrichtung
Nennweite mit Material
Gefälle
Haltungslänge
- Bestehender Schacht mit Angabe von:
Schachtnummer
Deckelhöhe
Schachthöhe
Sohlhöhe von Haltung M030
Sohlhöhe zur Haltung M040
- Bestehender Mischwasserkanal mit Angabe von:
Haltungsnummer
Fließrichtung
Nennweite mit Material
Gefälle
Haltungslänge

VORPLANUNG

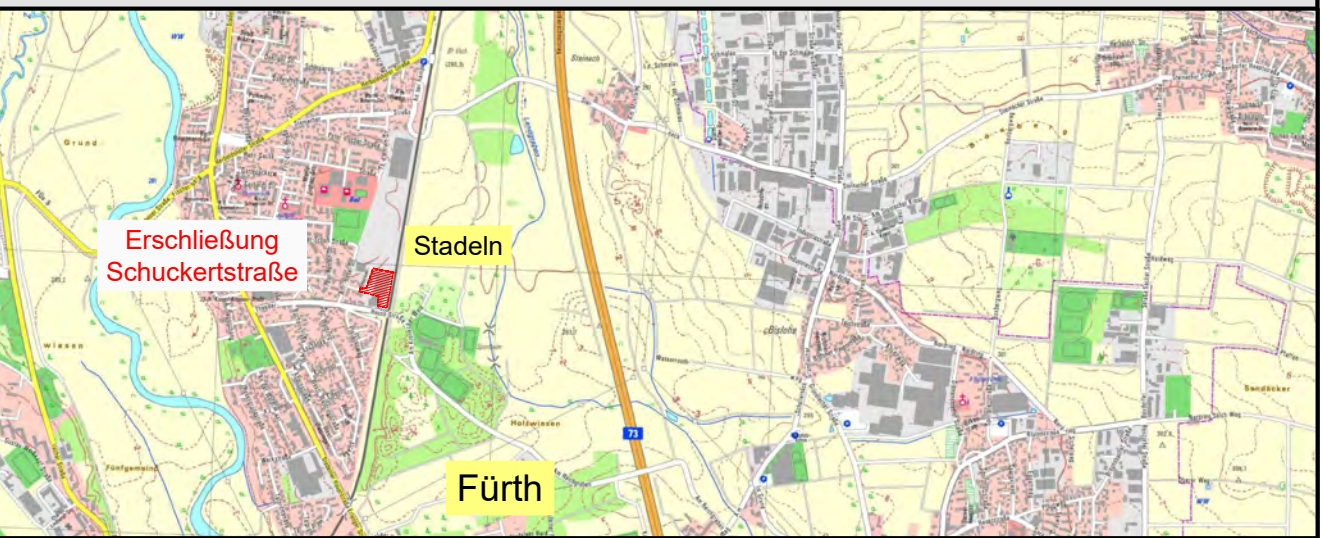

VORABZUG 14.03.2019


Erschließung Schuckertstraße		Anlagennummer	
P&P Gruppe GmbH Stadt Fürth		-----	
Maßstab 1:250	Lageplan Kanal	Plangröße 0,85 m²	Projektnummer 7917518
		entworfen Januar 2019 S. Klein	gezeichnet Januar 2019 L. Gigliotti
Vorhabensträger: P&P Gruppe GmbH		Entwurfsersteller: Neumarkt i.d. OPf., den *	
 den		den *	
		Regensburger Straße 112 92318 Neumarkt i.d. OPf. Telefon: +49 9181 2887-0 Telefax: +49 9181 2887-30 info@pettering.de www.pettering.de	



ZEICHENERKLÄRUNG




- Fahrbahn
- Gehweg
- Neigungsbrechpunkt mit Angabe von Halbmesser, Tangentenlänge, Stichmaß, Längsneigung und Abstand zum nächsten Neigungsbrechpunkt.
- Gradientenhochpunkt
- Gradienteniefpunkt
- Fahrbahnquerneigung Dachprofil, Angabe in %

VORPLANUNG

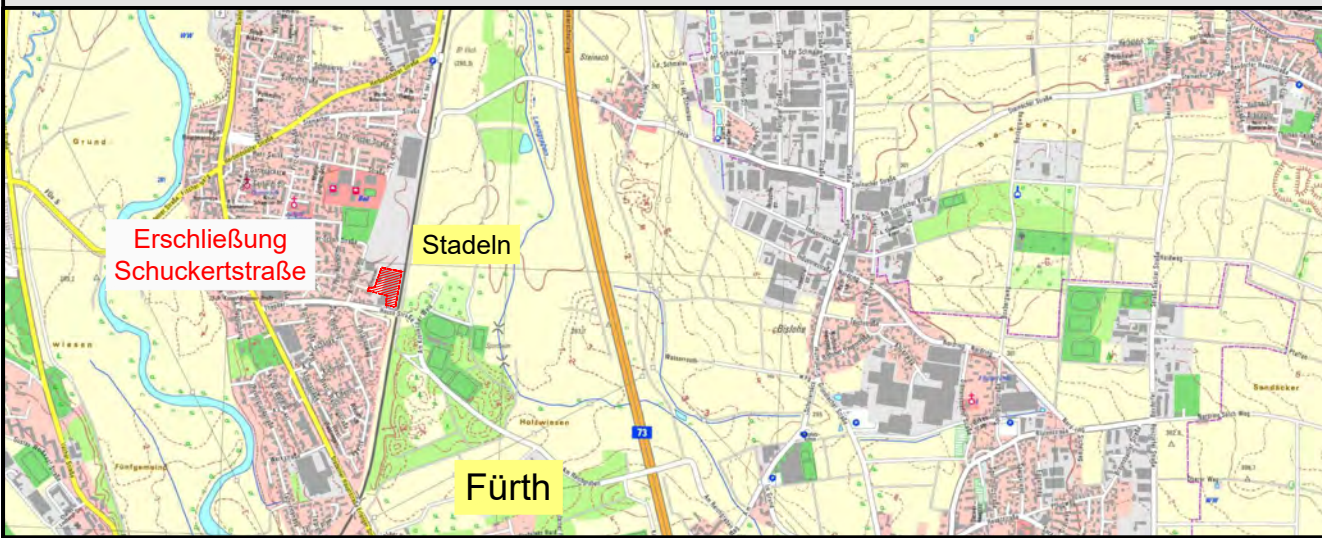

VORABZUG 14.03.2019

Erschließung Schuckertstraße P&P Gruppe GmbH Stadt Fürth		Anlagennummer ----
Mallstab 1:250		Plangröße 0,73 m²
Lageplan Straße		Projektnummer 7917518
Vorhabensträger: P&P Gruppe GmbH		entworfen Januar 2019 gezeichnet Januar 2019 geprüft *
den		S. Klein L. Gigliotti M. Hacker
den *		Entwurfsverfasser: Neumarkt i.d.OPf.,
P&P GRUPPE		den *
PETTER INGENIEURE		Regensburger Straße 112 92318 Neumarkt i.d.OPf.
Telefon: +49 9181 2687-0 Telefax: +49 9181 2687-30		info@petter.de www.petter.de

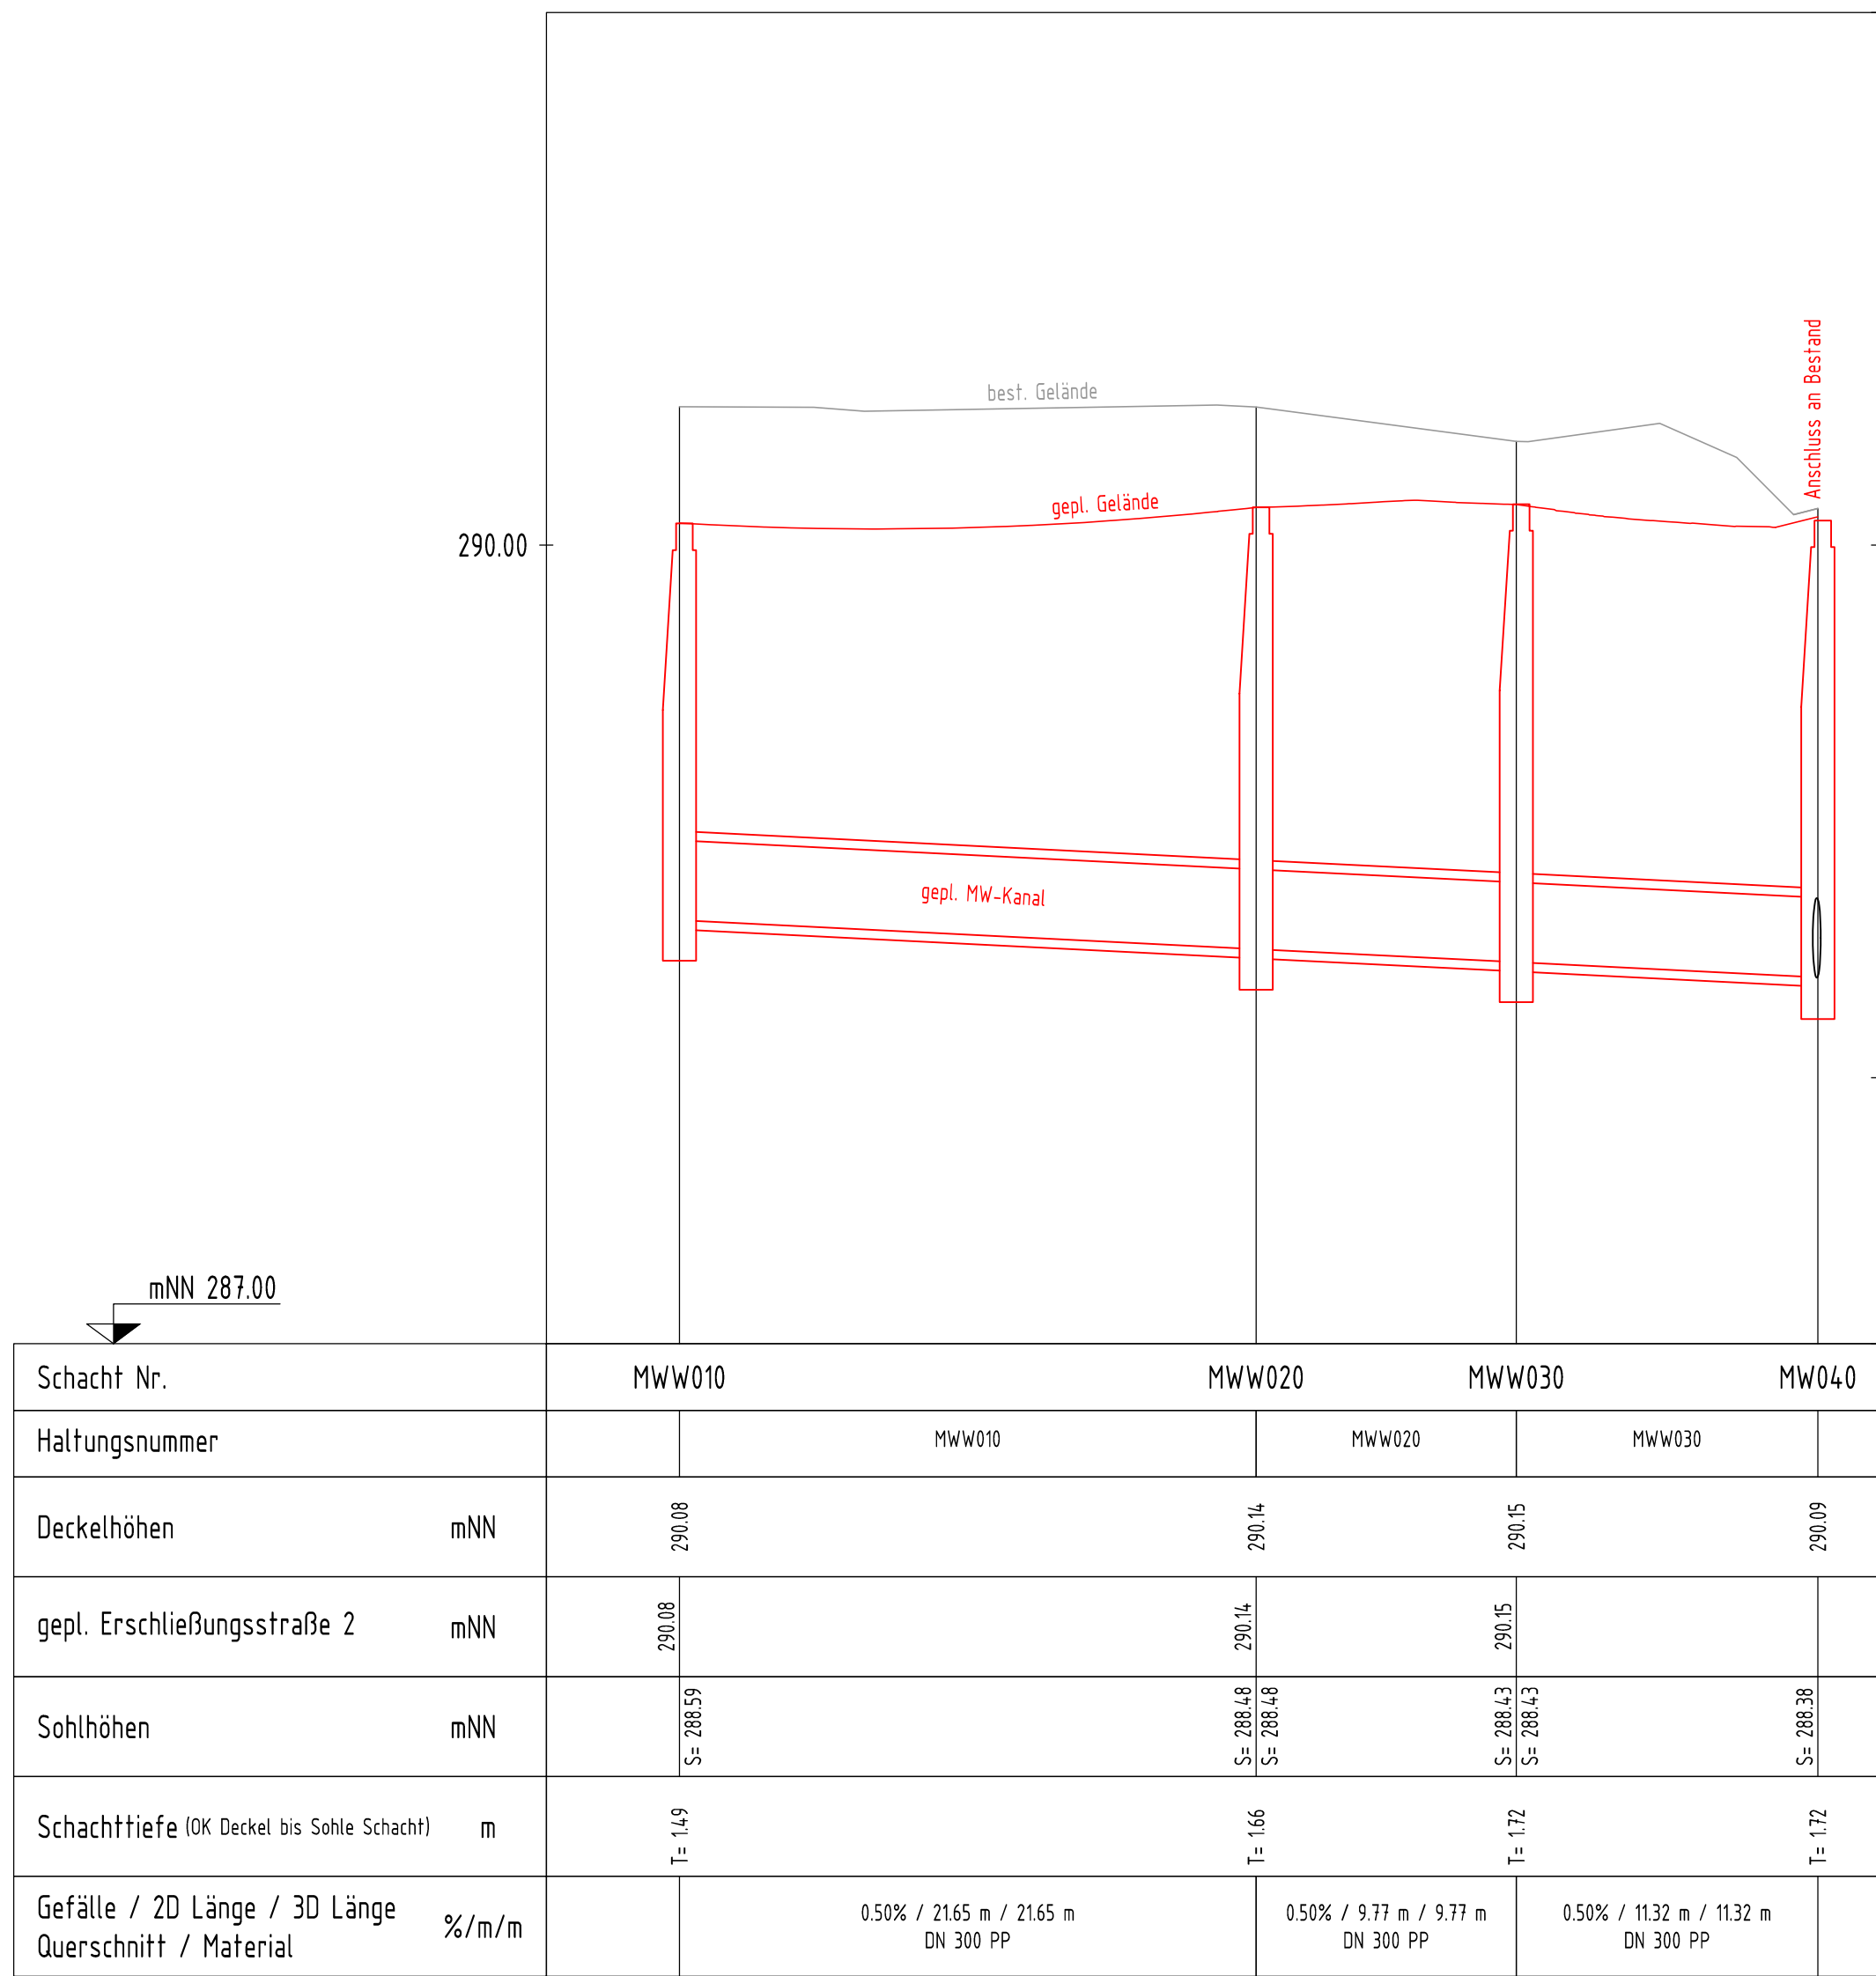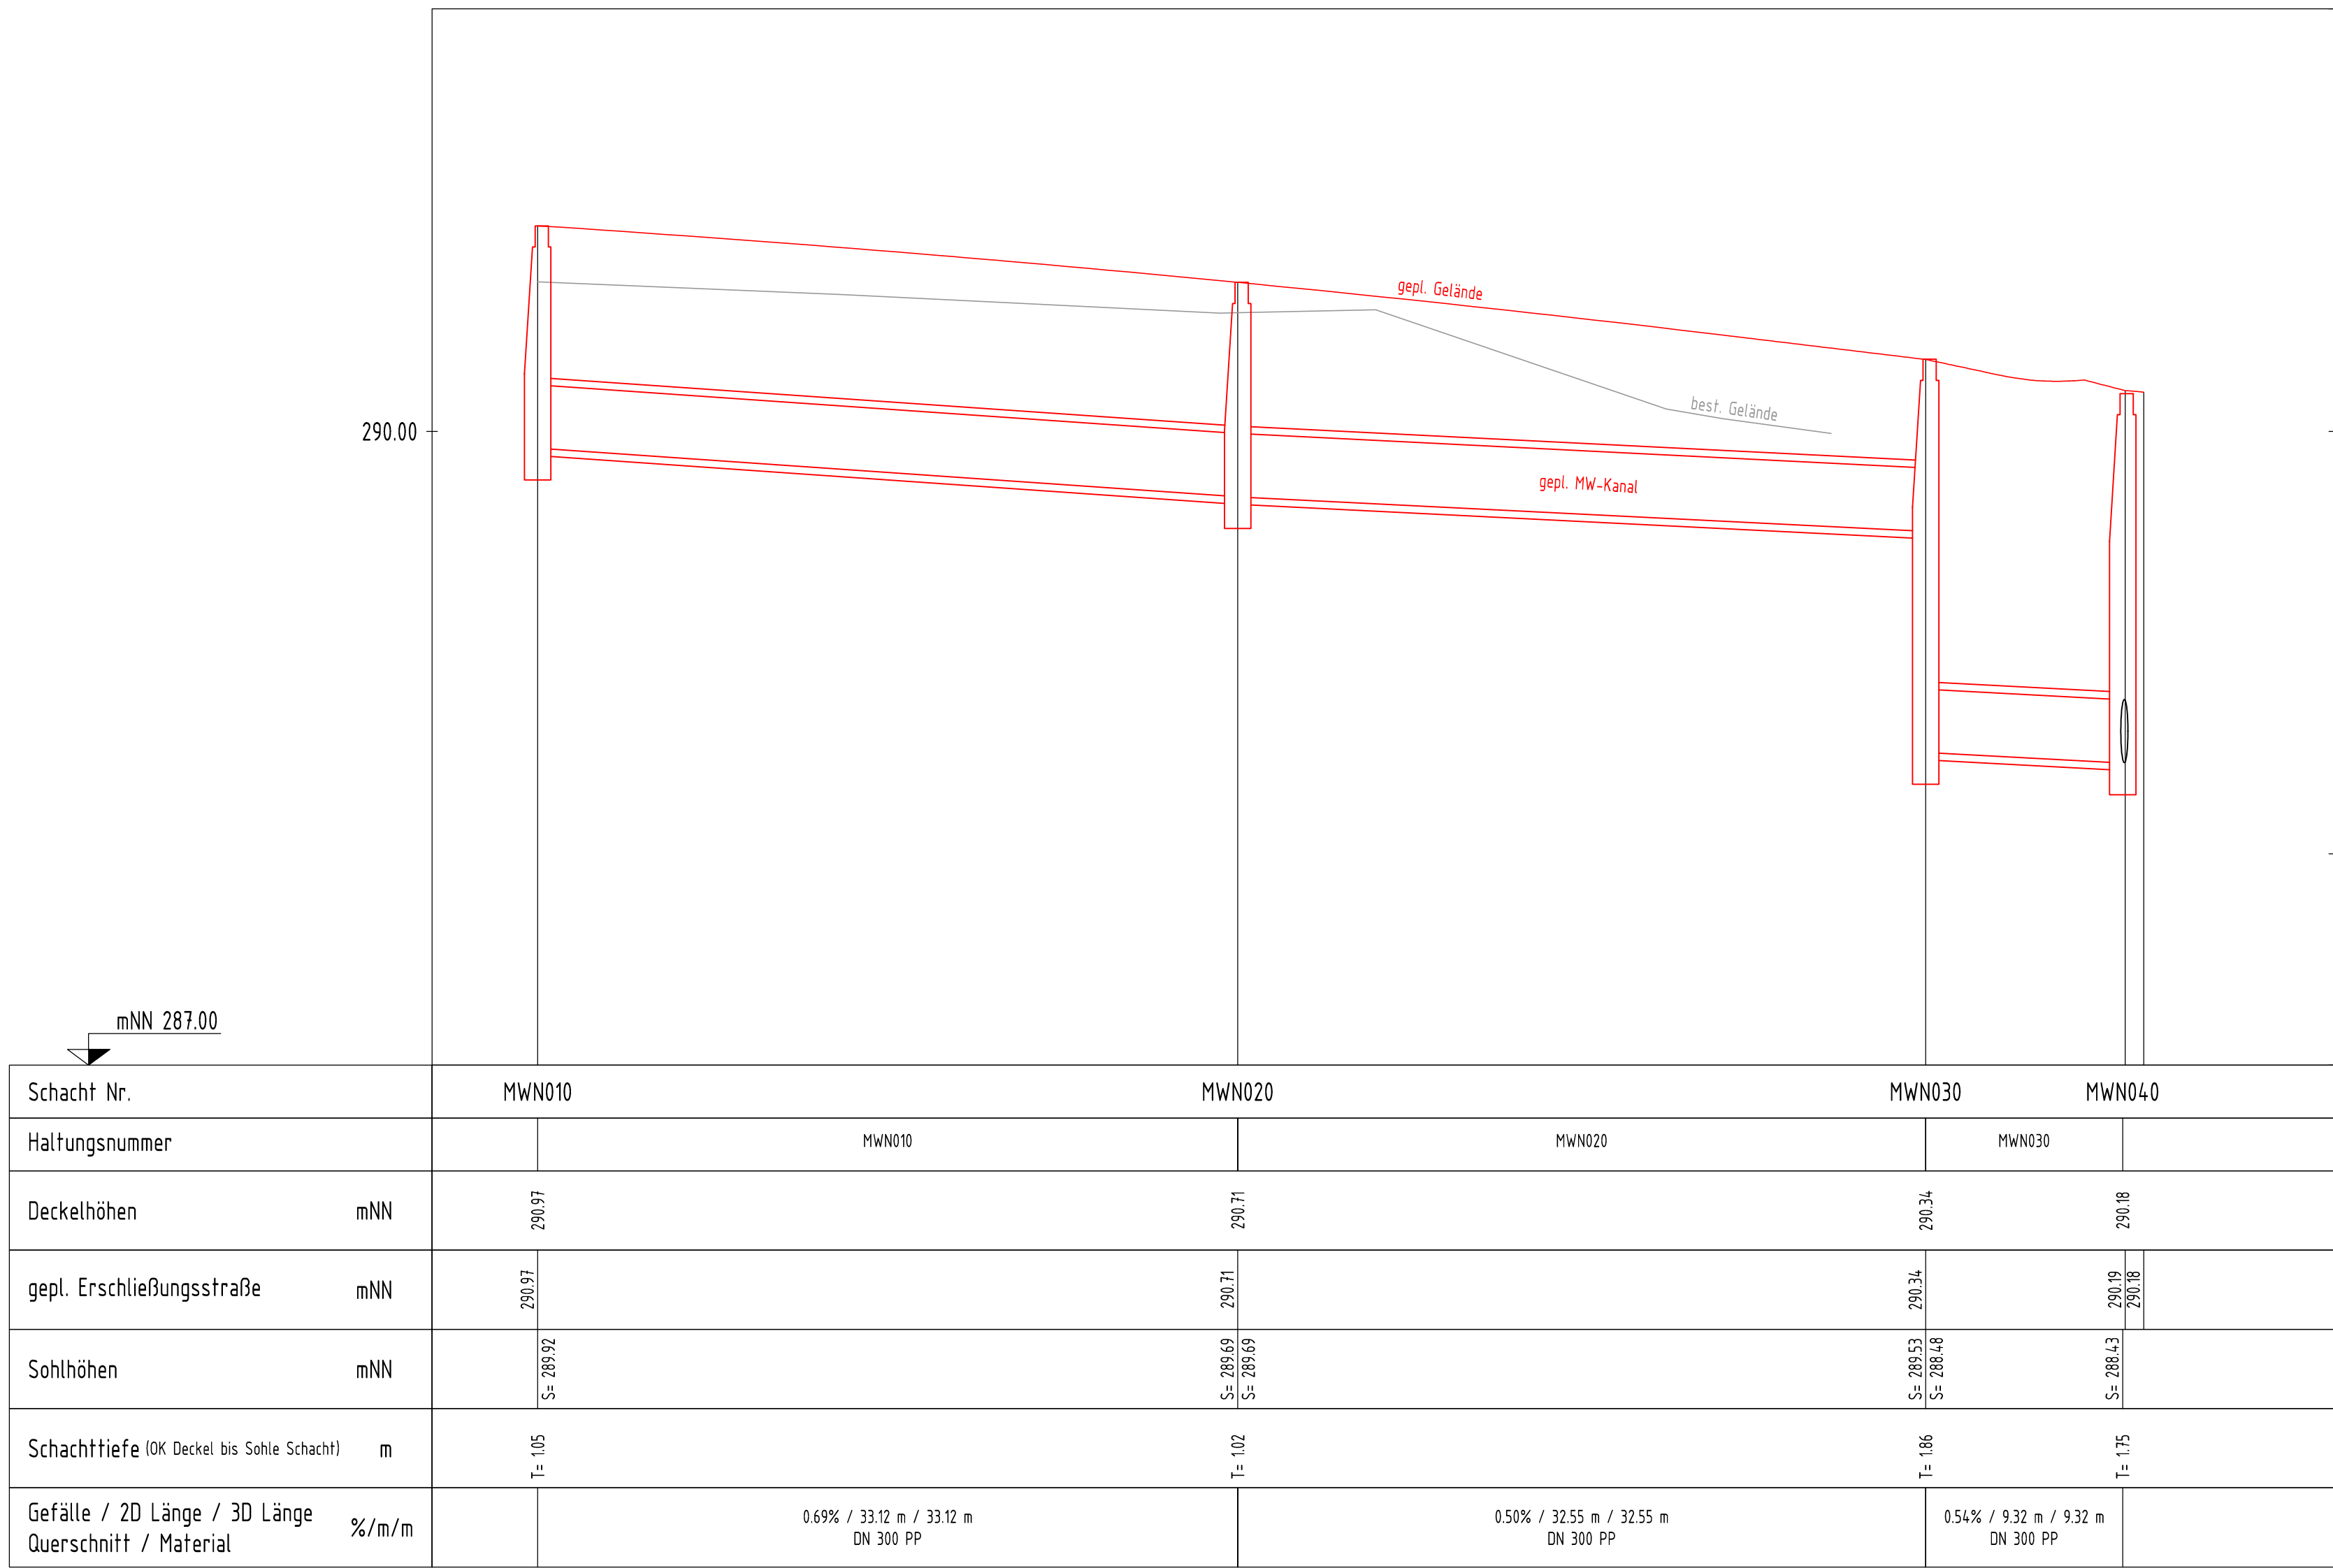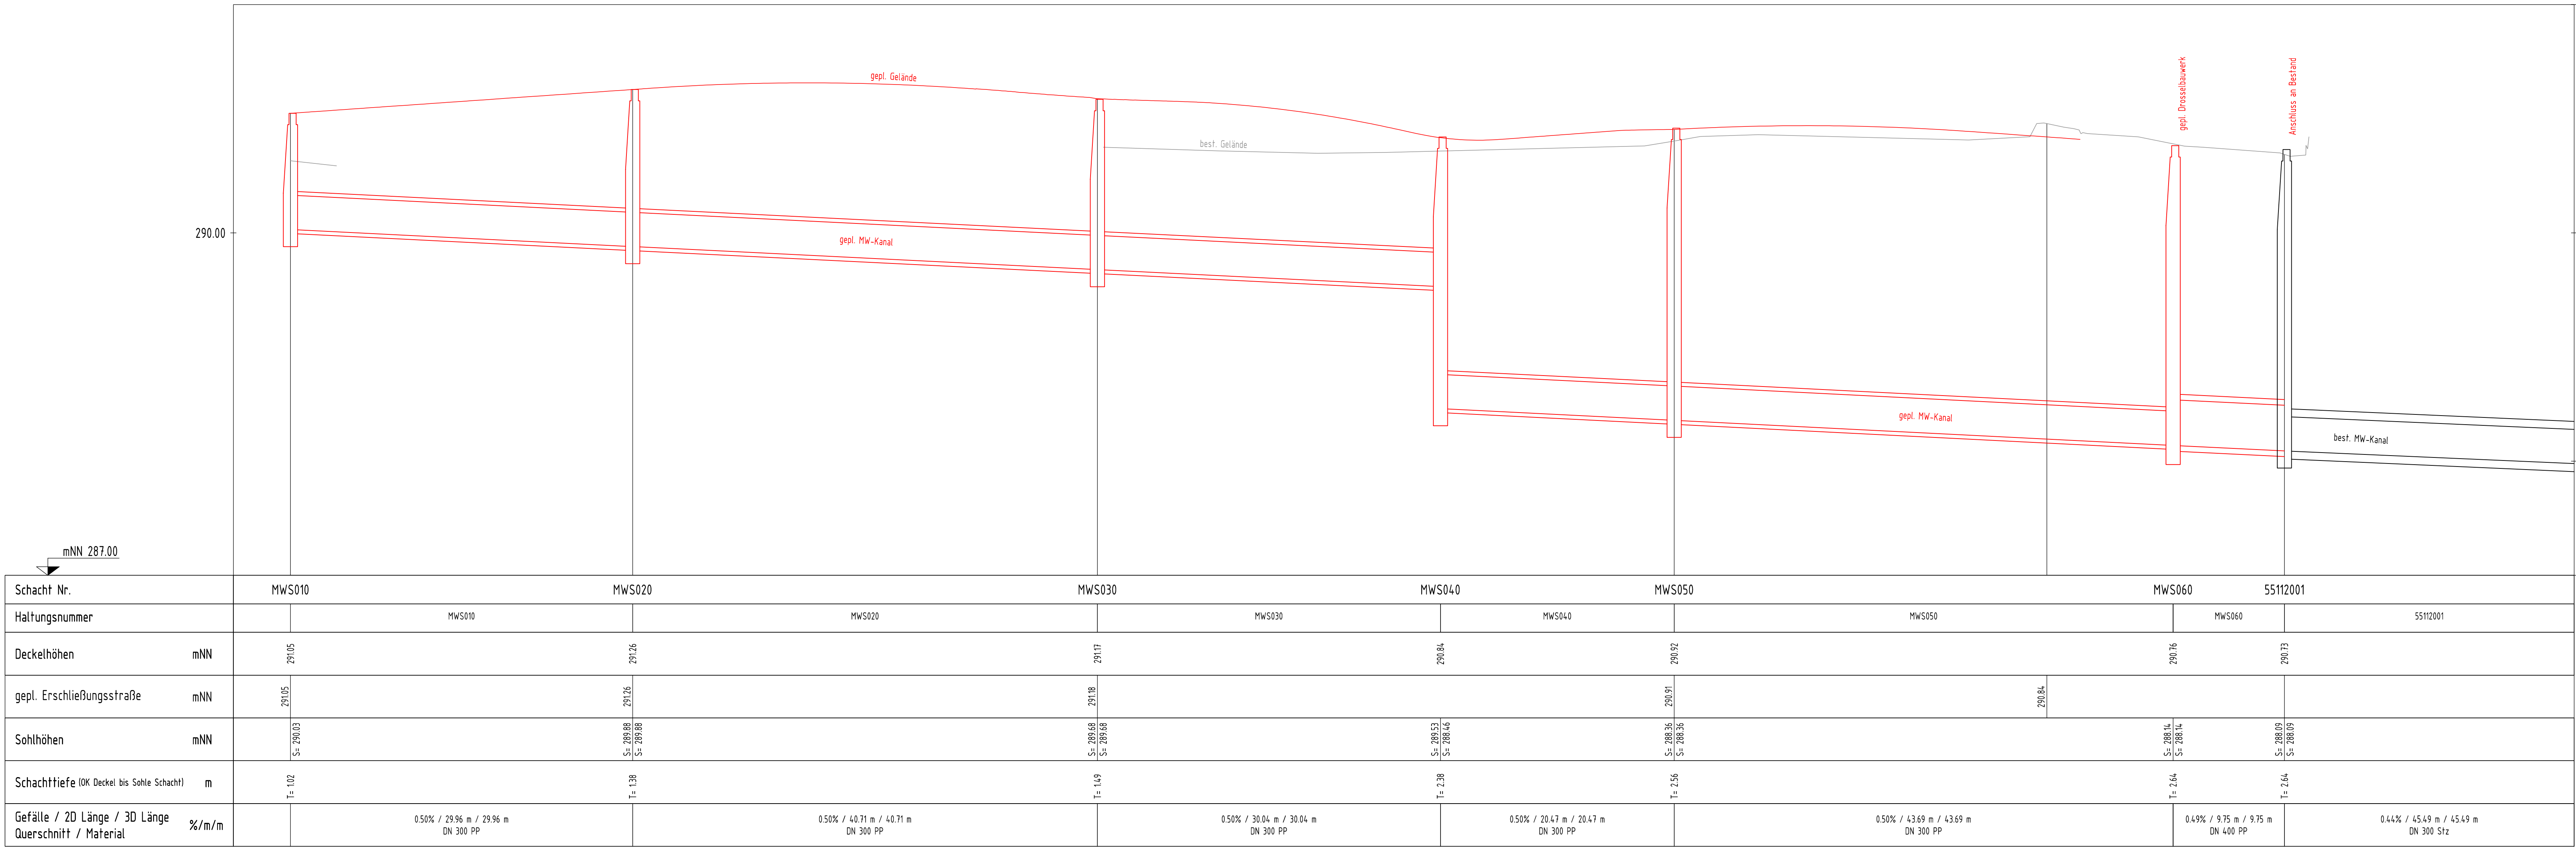

VORPLANUNG

VORABZUG 14.03.2019

Erschließung Schuckertstraße
P&P Gruppe GmbH
Stadt Fürth

Längsschnitt Kanal

Vorhabensträger:
P&P Gruppe GmbH

Entwurfverfasser:
Neumarkt i.d.OPf.,
den *

Anlagennummer

Plangröße
0.77 m²

Projektnummer
7917518

entworfen
Januar 2019
S. Klein

gezeichnet
Januar 2019
L. Gigliotti

geprüft
*
M. Hacker

Logo: P&P GRUPPE

Logo: PETER INGENIEURE
Regensburger Straße 112
92318 Neumarkt i.d.OPf.
Telefon: +49 9181 2687-0
Telefax: +49 9181 2687-30
info@pettering.de
www.pettering.de