


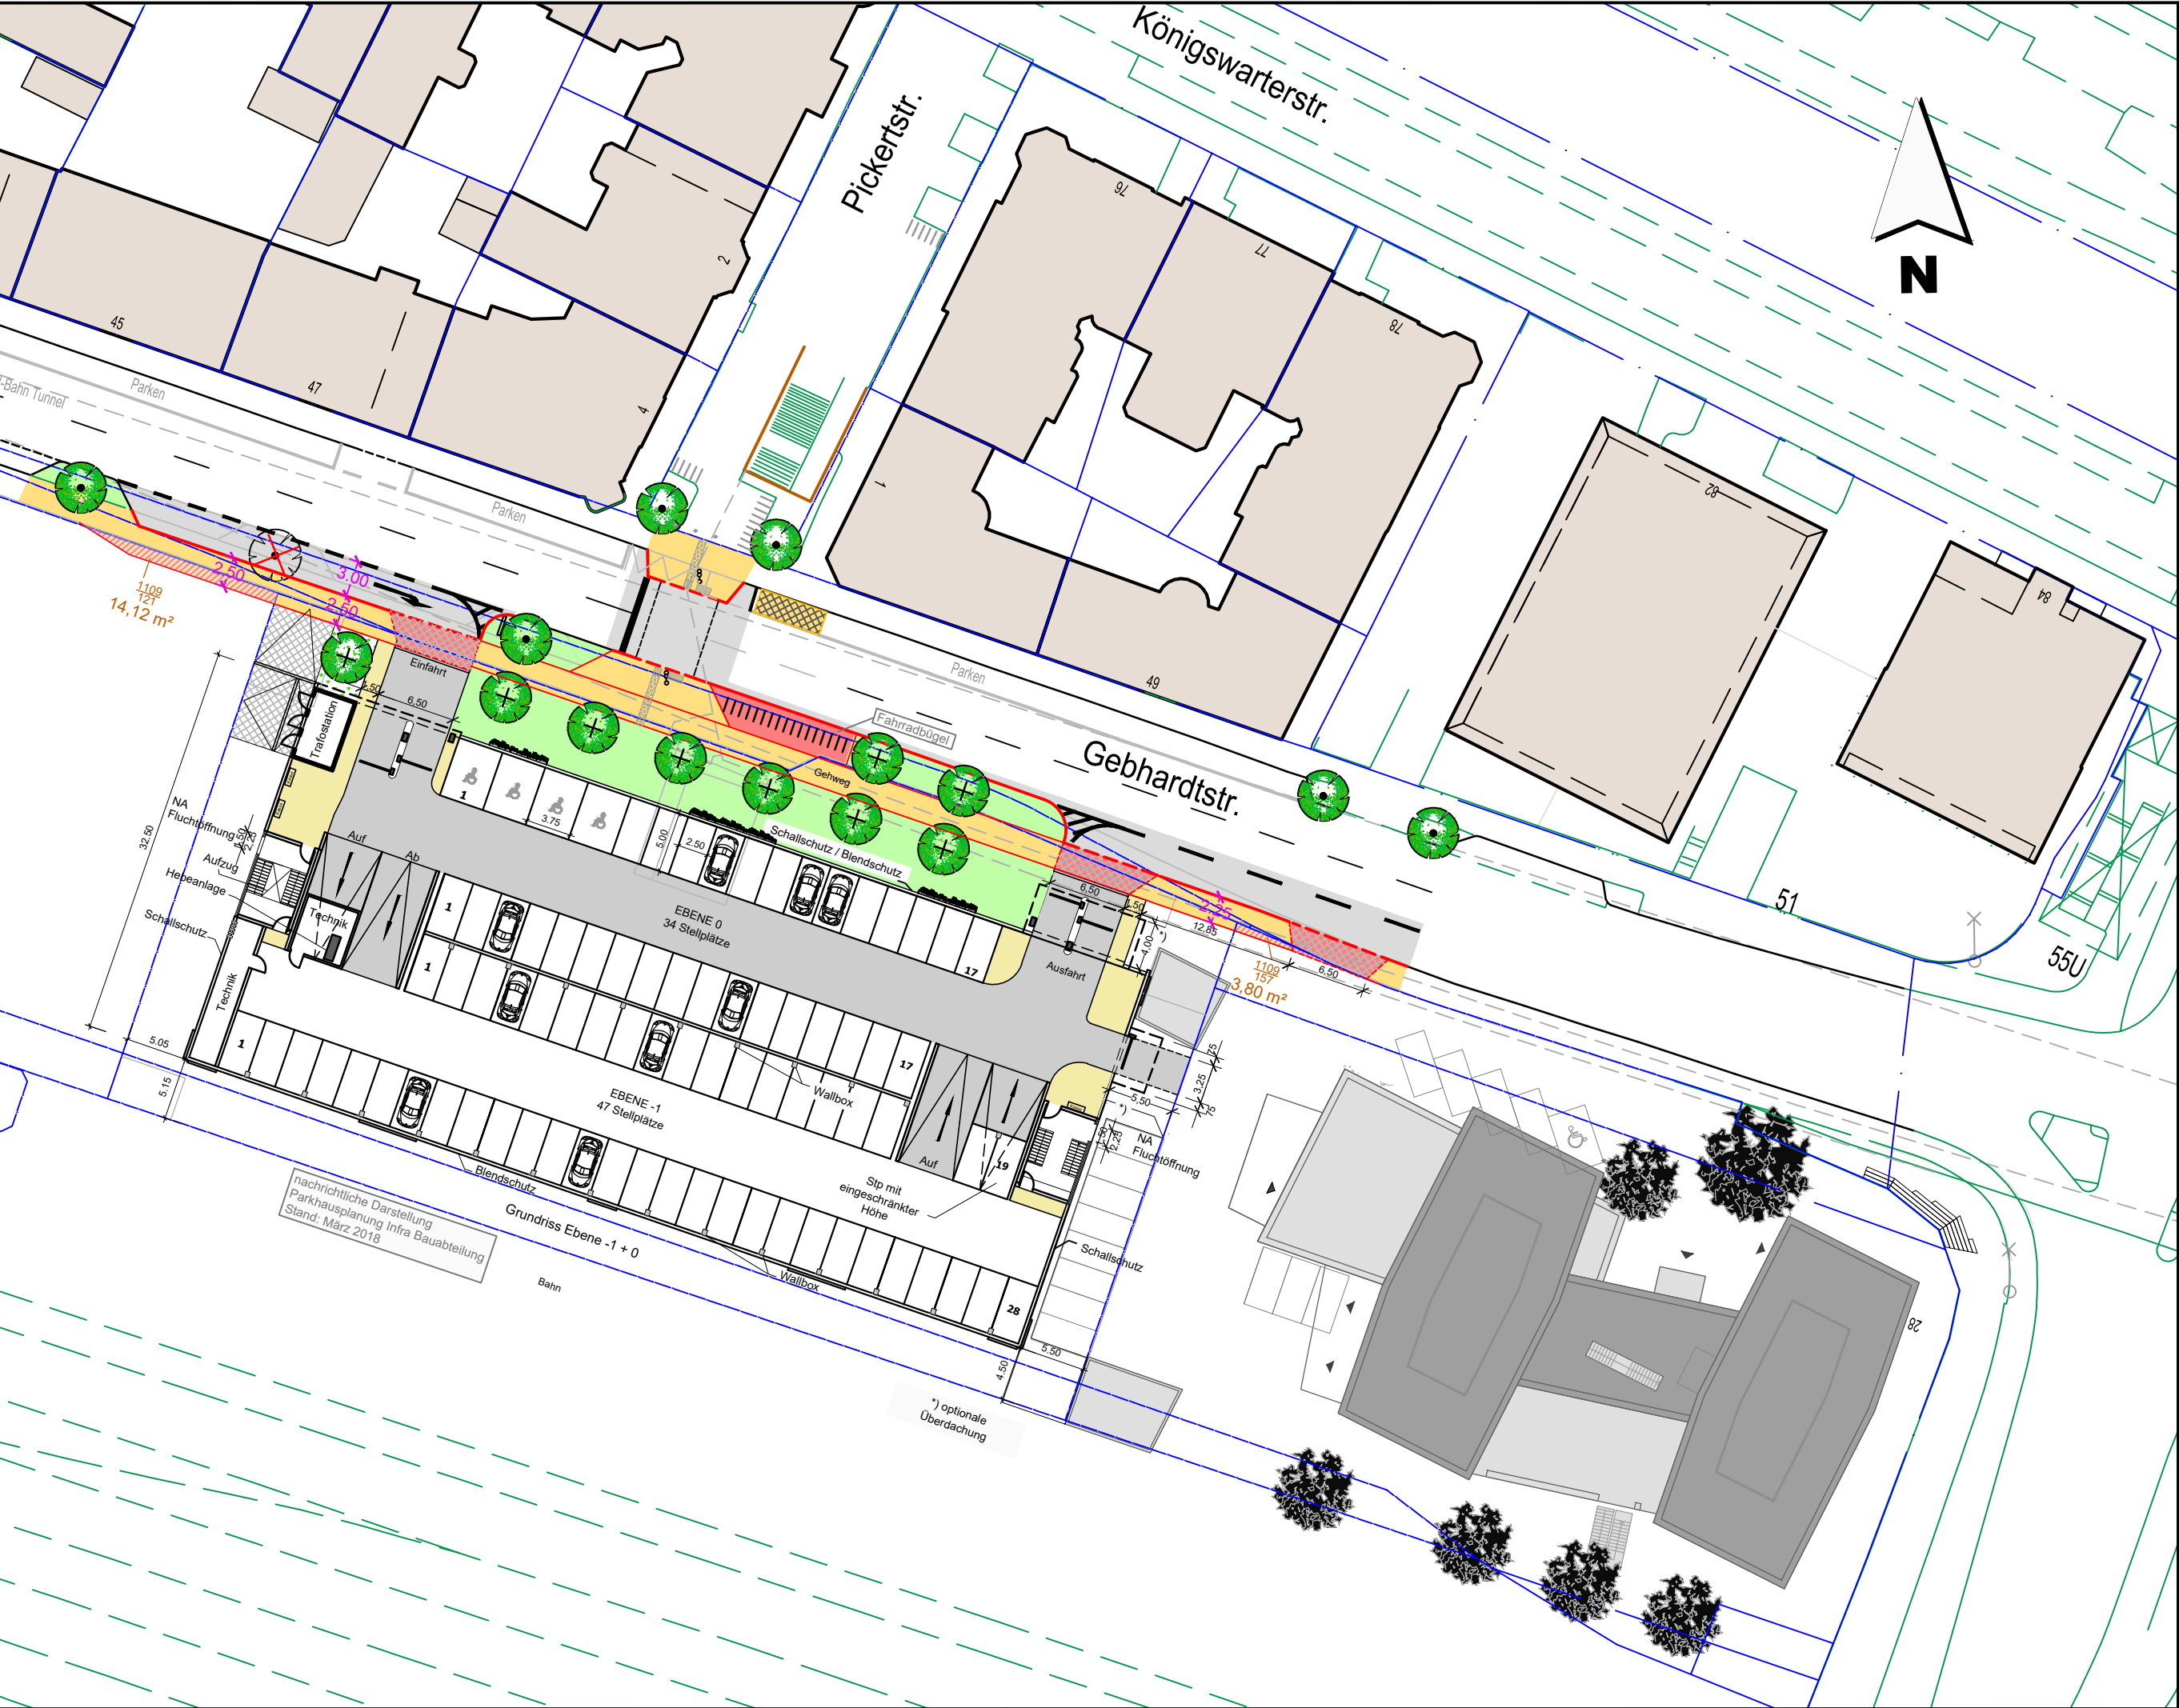

Zeichenerklärung :

- FAHRBAHN (Asphalt)
- PFLASTER
- EINFAHRT
- Carsharing Stellplatz
- GEH-UND RADWEG (Plattenbelag)
- GEHWEG (Plattenbelag)
- GRÜNFLÄCHE
- RANDSTEINLINIE BESTAND
- MAUER BESTAND
- RANDSTEINLINIE
- RANDSTEIN ABGESENKT
- LICHTSIGNALANLAGE
- PFEILMARKIERUNG
- HALTLINIE
- RADPIKTOGRAMM
- ENTFALLENDER BAUM
- BESTEHENDER BAUM
- GEPLANTER BAUM



STADTPLANUNGSAMT

Parkhaus Gebhardtstr.
Neubau Fußgängerlichtsignalanlage Pickertstraße

Lageplan

Maßstab
1 : 500

Beschlussvorschlag: 18.09.2019

Abteilung: Vpl Dr. Bohlinger
Bearbeitet: J. Seibert

FÜRTH, im Juli 2019

M o s t
DIPL. - ING., AMTSLEITER

Pos. Änderungen: