
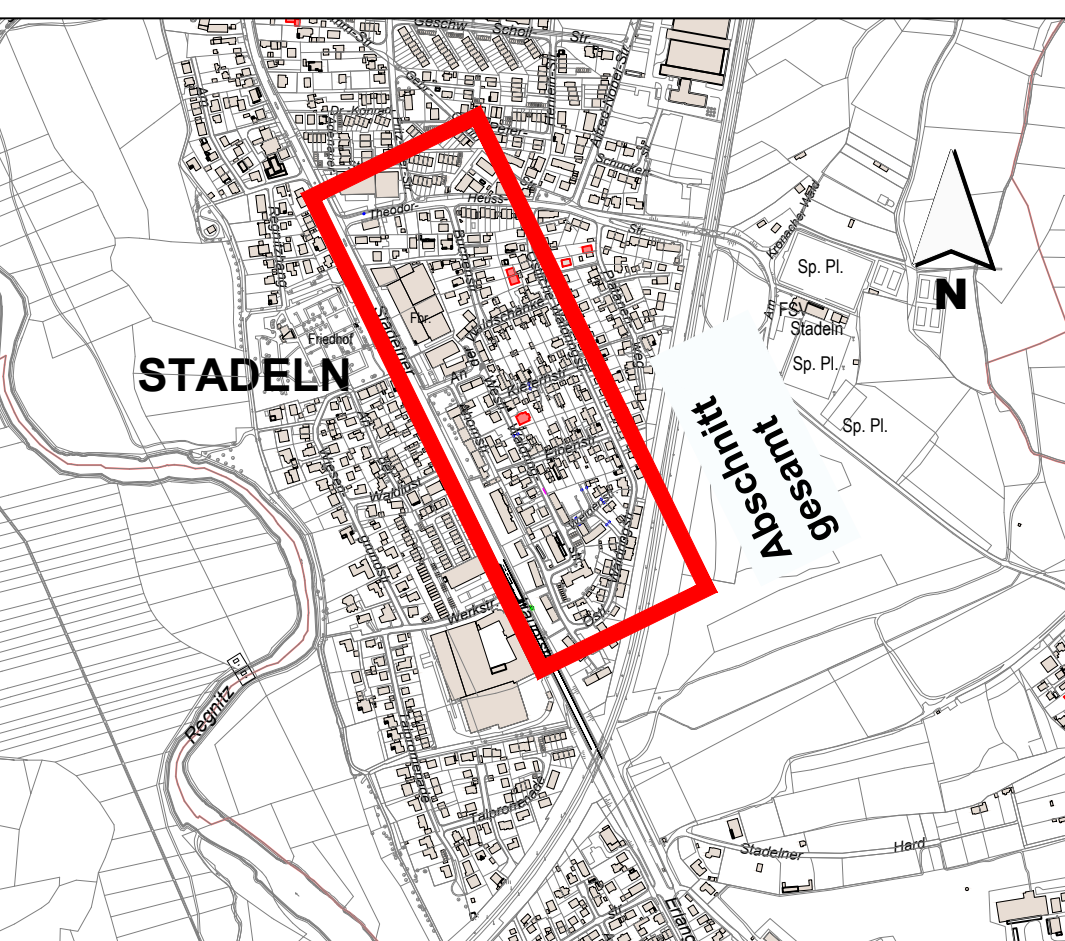


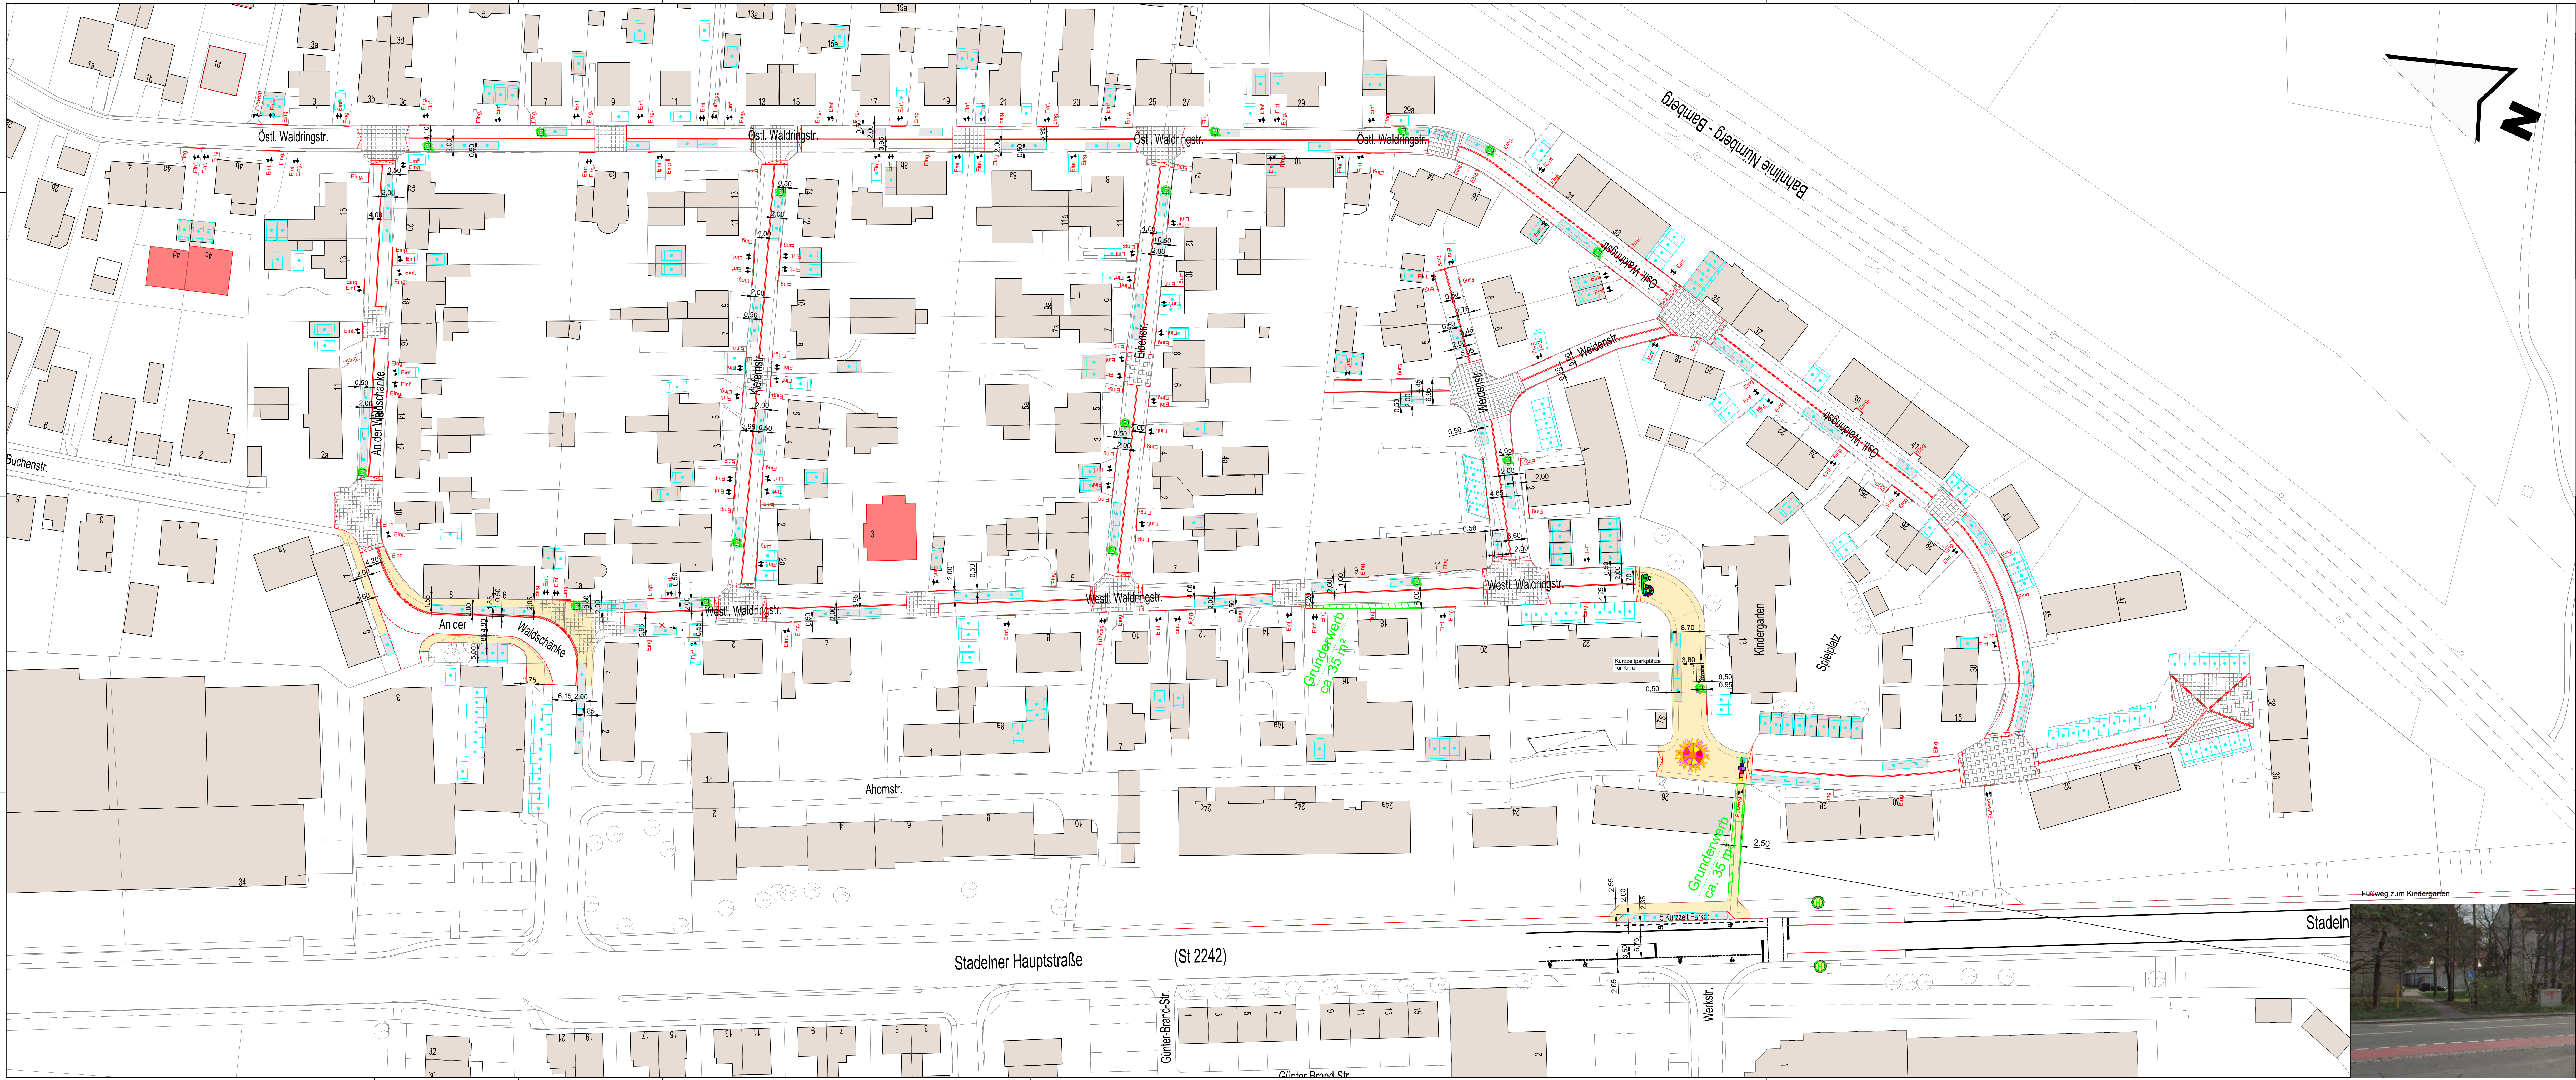

Legende:

Zeichenerklärung :

- FAHRBAHN (Asphalt)
- PARKSTREIFEN (Verbundsteine)
- ÖFFENTLICHE STELLPLÄTZE
- PRIVATE STELLPLÄTZE
- GEHWEG (Plattenbelag, Pflaster, wassergebundene Decke)
- GEMEINSAME GEH- UND RADWEGE
- RADWEGE (Asphalt)
- GRÜNFLÄCHE BESTAND/ PLANUNG
- EINFÄHRTEN
- RANDSTEINLINIE
- BESTEHENDER BAUM
- GEPLANTER BAUM
- ZU ENTFERNENDER BAUM
- PFLANZKÜBEL
- PFLASTER
- MAUER BESTAND
- HECKE
- POLLER
- STROM 110 KV LEITUNG
- ABWASSERKANAL
- GASLEITUNGEN
- STROMLEITUNGEN
- WASSERLEITUNGEN
- TELEFONLEITUNGEN

Projekt: Fürth - Stadeln
Östliche Waldringstraße
Westliche Waldringstraße

Plan: Anlage 1 Lageplan	Strassennummer: 0673/0982	Maßstab: 1:500
-------------------------	---------------------------	----------------

Instruktionsergebnis Sanierung der Waldringstraße in Stadeln		
Nr.	Datum	Art der Änderungen

