


Schnitt 1- 1

Maßstab 1 : 100


Östliche Waldringstraße

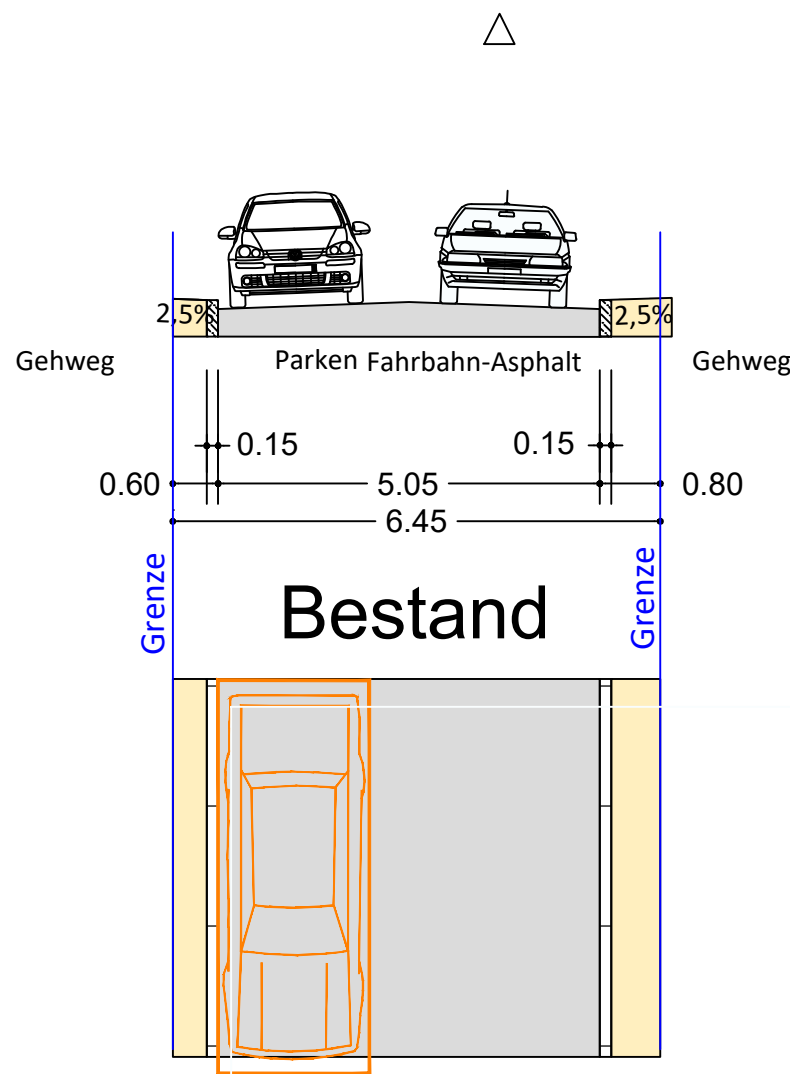

Schnitt 1- 1


Maßstab 1 : 100

Östliche Waldringstraße

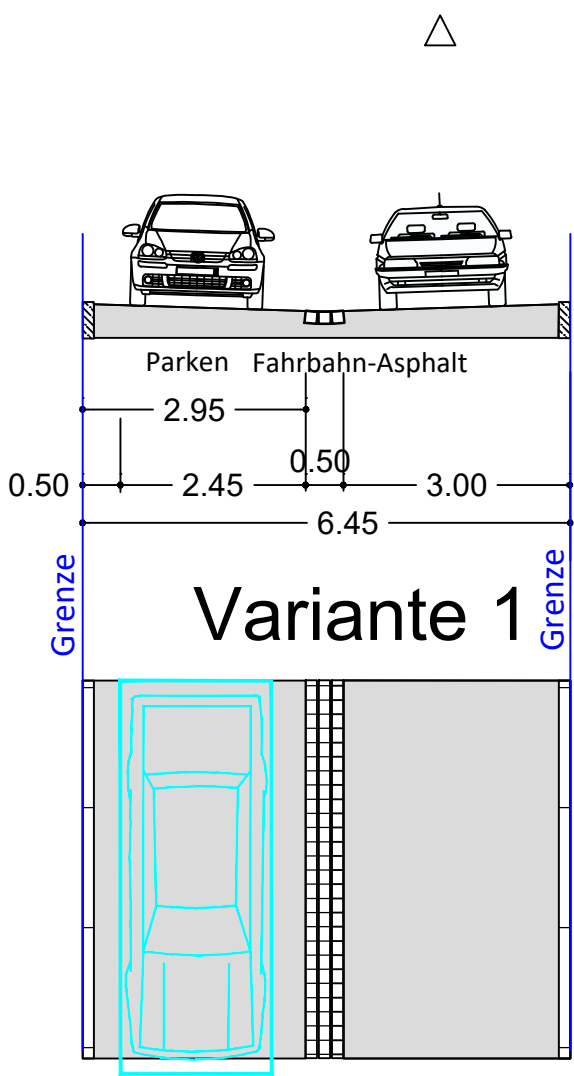

Übersichtsplan

Maßstab: 1: 10 000

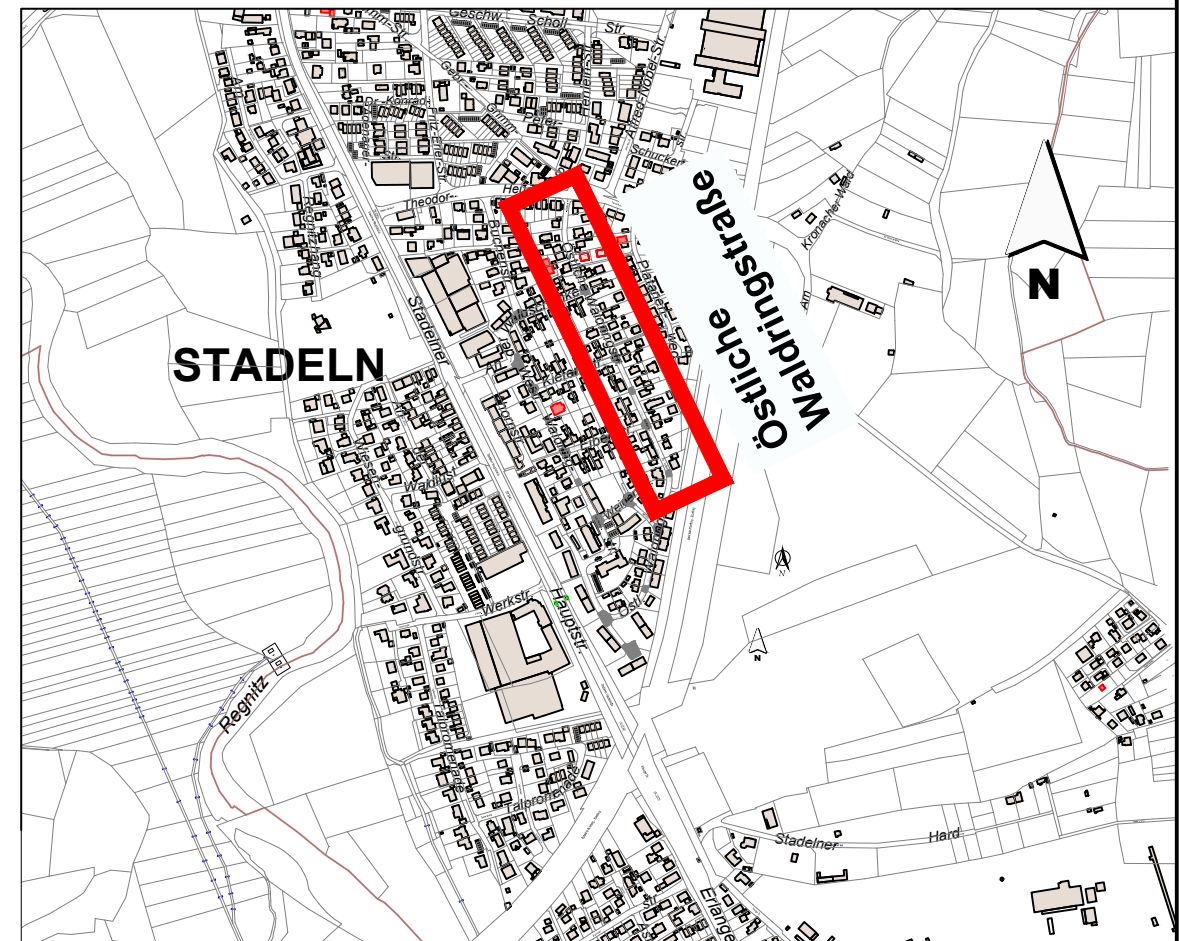

Zeichenerklärung :

- FAHRBAHN (Asphalt)
- PARKSTREIFEN (Verbundsteine)
- ÖFFENTLICHE STELLPLÄTZE
- PRIVATE STELLPLÄTZE
- GEHWEG (Plattenbelag, Pflaster, wassergebundene Decke)
- GEMEINSAME GEH- UND RADWEGE
- RADWEGE (Asphalt)
- GRÜNFLÄCHE BESTAND/ PLANUNG
- EINFAHRTEN
- RANDSTEINLINIE
- BESTEHENDER BAUM
- GEPLANTER BAUM
- ZU ENTFERNENDER BAUM
- PFLANZKÜBEL
- PFLASTER BESTAND
- MAUER BESTAND
- HECKE
- POLLER
- VERSORGUNGSLEITUNGEN
- STROM 110 KV LEITUNG
- ABWASSERKANAL
- GASLEITUNGEN
- STROMLEITUNGEN
- WASSERLEITUNGEN
- TELEFONLEITUNGEN



STADTPLANUNGSAMT

Projekt:

Fürth - Stadeln
Theodor-Heuss-Straße
Östliche Waldringstraße
Westliche Waldringstraße

Plan:

Anlage 3.1 Östliche Waldringstraße
Schnitt 1- 1, Bestand und Variante 1

Straßenschlüssel

0971/ **0673** / 0982

Maßstab:

1:500

Instruktionsergebnis Sanierung der Waldringstraße in Stadeln

Nr.	Datum	Art der Änderungen:	Name

Pfad : I:\A61\Vpl-Strassen\Waldringstraße\16 - Beschluss der Vorplanung - BWA 2019-08-19\ Lageplan-Variante 1 mit Pflanzkübel.dwg

Abteilung Verkehrsplanung

: Dr. Böhlinger

Fürth, 10.09.2019

Bearbeitet

: G. Baier

Stand

: siehe Pfad