


Schnitt 2- 2

Maßstab 1 : 100


Westliche Waldringstraße

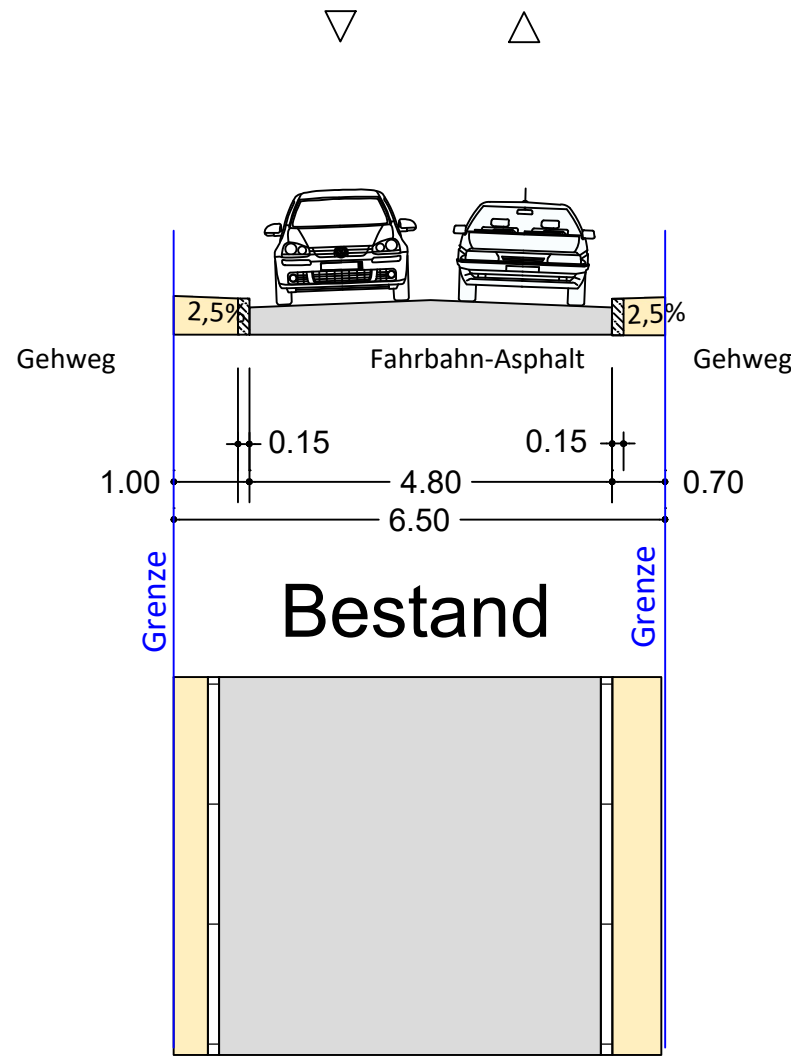

Schnitt 2- 2


Maßstab 1 : 100

Westliche Waldringstraße

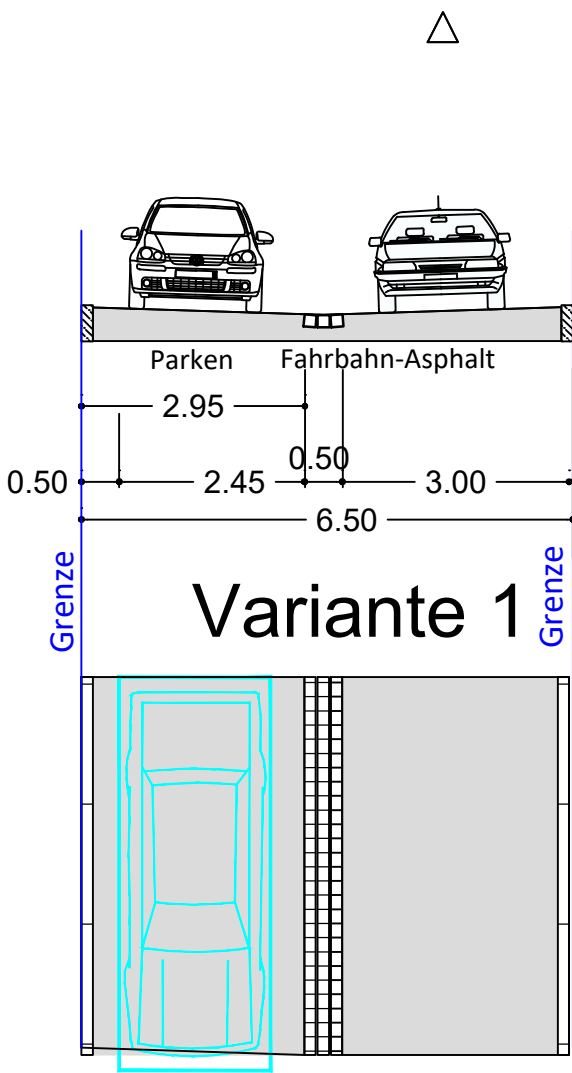

Übersichtsplan

Maßstab: 1: 10 000

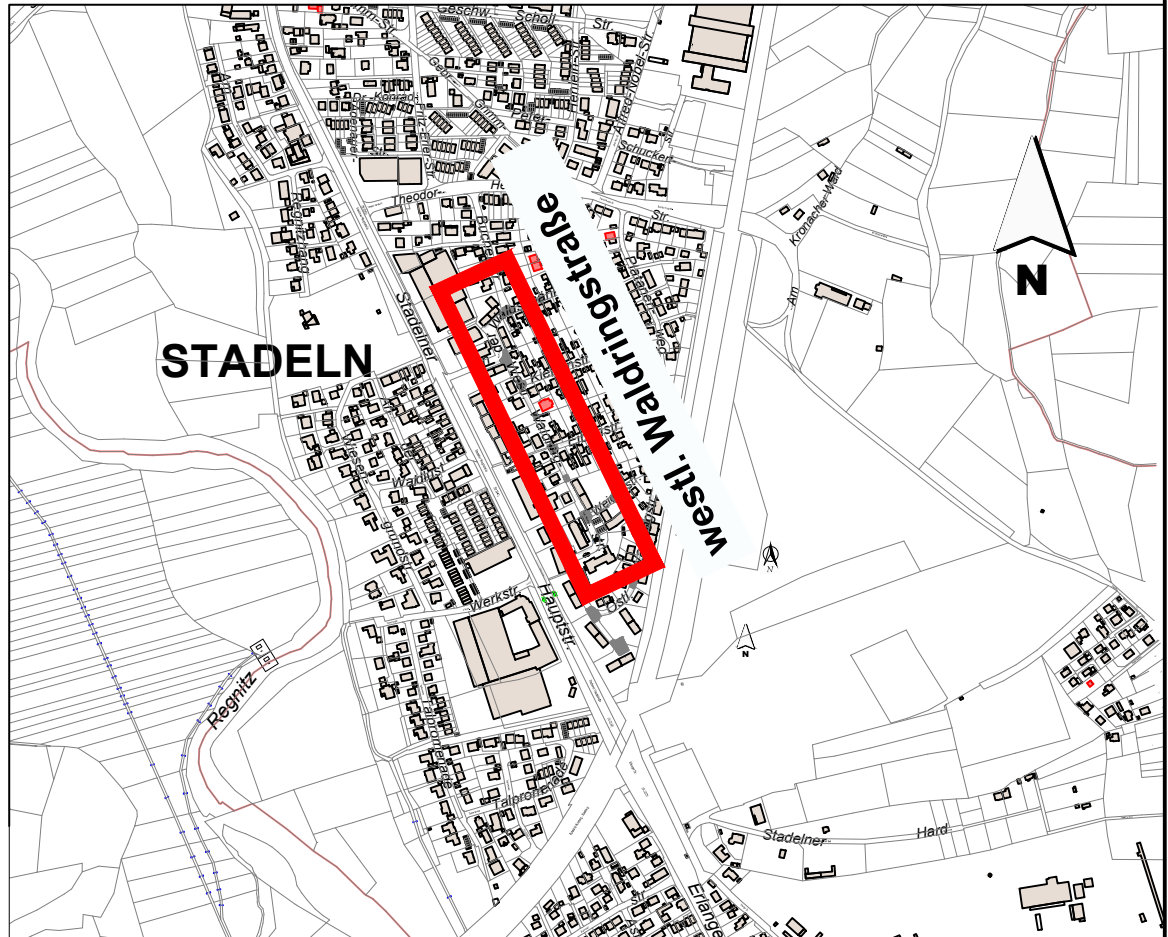

Zeichenerklärung :

- FAHRBAHN (Asphalt)
- PARKSTREIFEN (Verbundsteine)
- ÖFFENTLICHE STELLPLÄTZE
- PRIVATE STELLPLÄTZE
- GEHWEG (Plattenbelag, Pflaster, wassergebundene Decke)
- GEMEINSAME GEH- UND RADWEGE
- RADWEGE (Asphalt)
- GRÜNFLÄCHE BESTAND/ PLANUNG
- EINFAHRTEN
- RANDSTEINLINIE
- BESTEHENDER BAUM
- GEPLANTER BAUM
- ZU ENTFERNENDER BAUM
- PFLANZKÜBEL
- PFLASTER BESTAND
- MAUER BESTAND
- HECKE
- POLLER
- VERSORGUNGSLEITUNGEN
- STROM 110 KV LEITUNG
- ABWASSERKANAL
- GASLEITUNGEN
- STROMLEITUNGEN
- WASSERLEITUNGEN
- TELEFONLEITUNGEN



Projekt: Fürth - Stadeln Theodor-Heuss-Straße Westliche Waldringstraße Östliche Waldringstraße			
Plan:	Anlage 3.2 Westliche Waldringstraße Schnitt 2- 2, Bestand und Variante1	Straßenschlüssel 0917/ 0673 / 0982	Maßstab: 1:500
Instruktionsergebnis Sanierung der Waldringstraße in Stadeln			
Nr.	Datum	Art der Änderungen:	Name
Pfad : I:\A611\Pl-Strassen\Waldringstraße\16 - Beschluss der Vorplanung - BWA 2019-08-19\ Lageplan-Variante 1 mit Pflanzkübel.dwg			
Abteilung Verkehrsplanung	: Dr. Böhlinger	Fürth, 10.09.2019	
Bearbeitet	: G. Baier		
Stand	: siehe Pfad		