



Schnitt 4- 4

Maßstab 1 : 100
Kiefernstraße

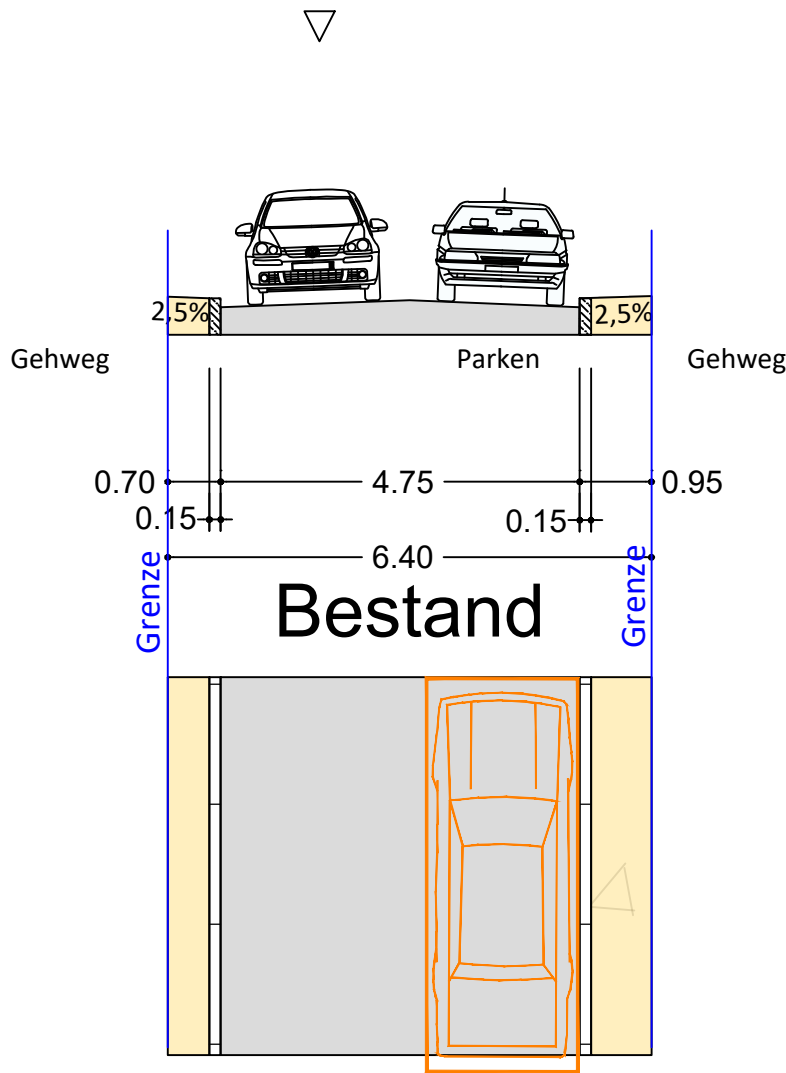


Schnitt 4- 4

Maßstab 1 : 100
Kiefernstraße

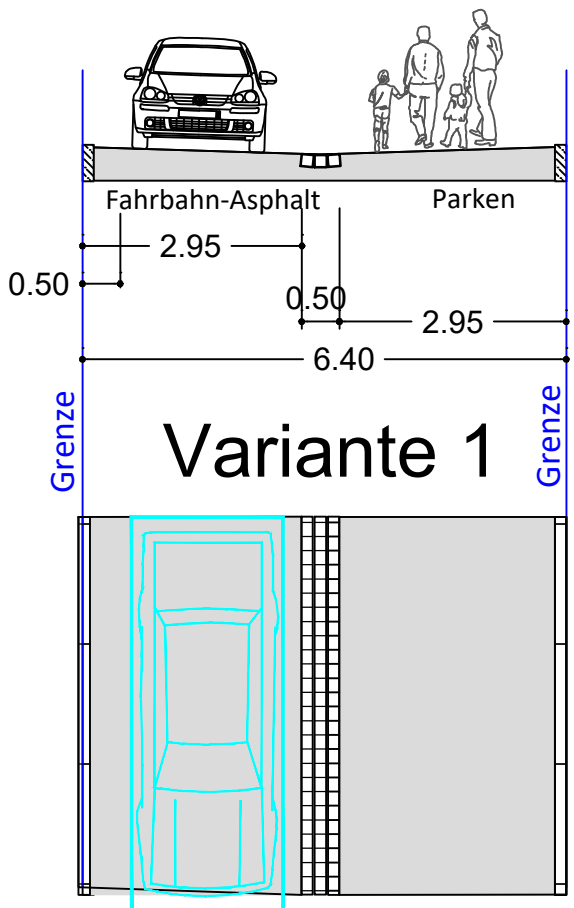

Übersichtsplan

Maßstab: 1: 10 000

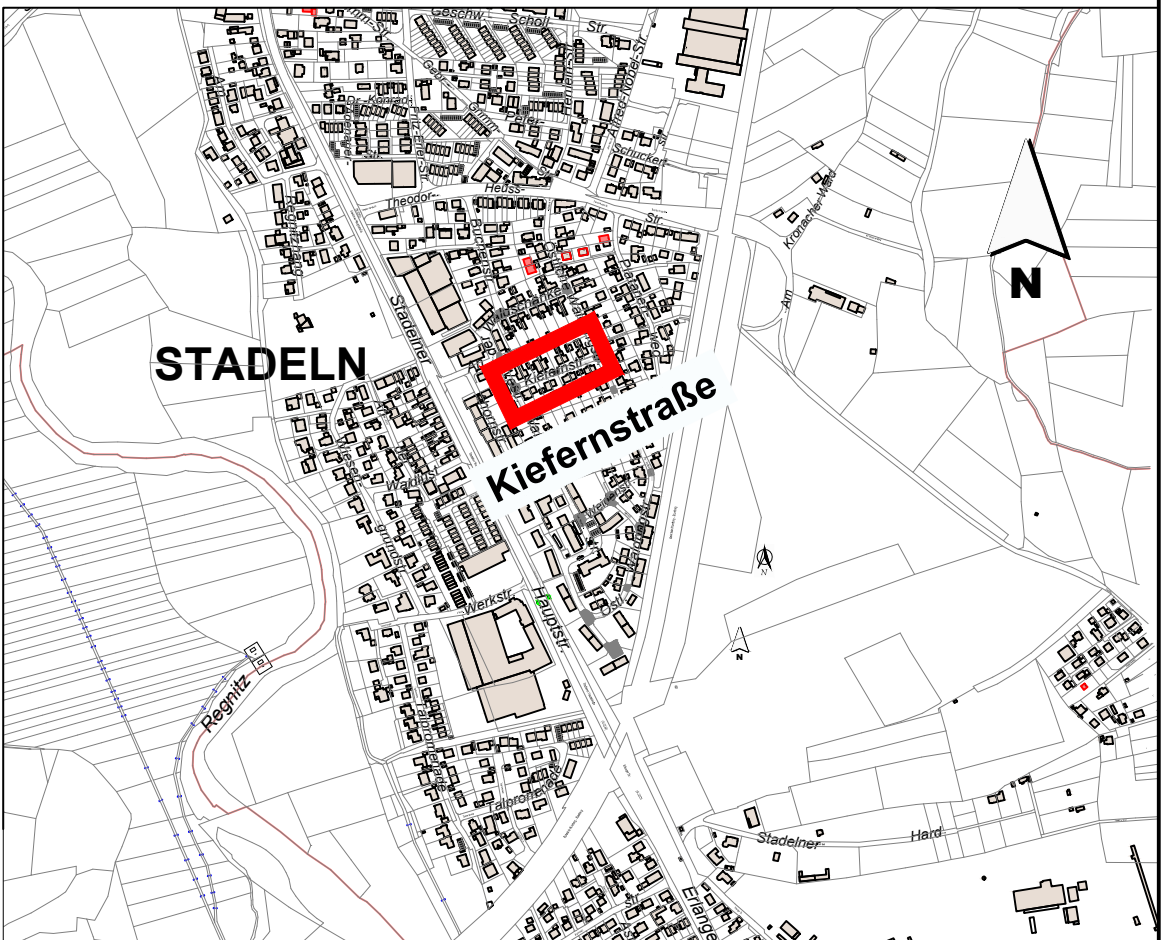

Zeichenerklärung :

- FAHRBAHN (Asphalt)
- PARKSTREIFEN (Verbundsteine)
- ÖFFENTLICHE STELLPLÄTZE
- PRIVATE STELLPLÄTZE
- GEHWEG (Plattenbelag, Pflaster, wassergebundene Decke)
- GEMEINSAME GEH- UND RADWEGE
- RADWEGE (Asphalt)
- GRÜNFLÄCHE BESTAND/ PLANUNG
- EINFARTEN
- RANDSTEINLINIE
- BESTEHENDER BAUM
- GEPLANTER BAUM
- ZU ENTFERNENDER BAUM
- PFLANZKÜBEL
- PFLASTER BESTAND
- MAUER BESTAND
- HECKE
- POLLER
- VERSORGUNGSLEITUNGEN
- STROM 110 KV LEITUNG
- ABWASSERKANAL
- GASLEITUNGEN
- STROMLEITUNGEN
- WASSERLEITUNGEN
- TELEFONLEITUNGEN



STADTPLANUNGSAMT

Projekt: Fürth - Stadeln
Östliche Waldringstraße
Kiefernstraße
Westliche Waldringstraße

Plan: Anlage 3.4 Kiefernstraße
Schnitt 4- 4, Bestand und Variante1

Straßenschlüssel: 0673/0505/ 0982

Maßstab: 1:500

Instruktionsergebnis Sanierung der Waldringstraße in Stadeln

Nr.	Datum	Art der Änderungen:	Name

Pfad : I:\A61\Vpl-Strassen\Waldringstraße\16 - Beschluss der Vorplanung - BWA 2019-08-19\ Lageplan-Variante 1 mit Pflanzkübel.dwg

Abteilung Verkehrsplanung : Dr. Böhlinger
Bearbeitet : G. Baier
Stand : siehe Pfad

Fürth, 10.09.2019