

Supermarkt + Bäcker

Wehlauer Str.

1401/591

1401/6

01/115

Obsthändler

Abstand zur LSA 183 m

180

1401/600

Coseler

Zeichenerklärung:

- GEHWEG (neu)
- RADWEGMARKIERUNG (Gefahrenbereich)
- MARKIERUNGEN (neu)
- BODENINDIKATOREN
- RANDSTEINLINIEN

VORABZUG



STADTPLANUNGSAMT

Projekt: Fußgängerüberweg
Hardstraße nahe Wehlauer Straße

Plan: Entwurf 1 Stollennummer: 0368 Maßstab: 1:500

Instruktion: Bürgerversammlung West 19.11.2018

Nr.	Datum	Art der Änderungen	Name

Plan: 1401/1230
 Abteilung Verkehrsplanung: Dr. Bohlinger
 Bearbeiter: L. Harung Fürth
 Stand: 07.01.2019 M o s t
Dipl.-Ing. ARTLEITER

1401/226

1401/227

1401/221

1401/229

1401/230

8a

4c


1228

8

6

4b

4

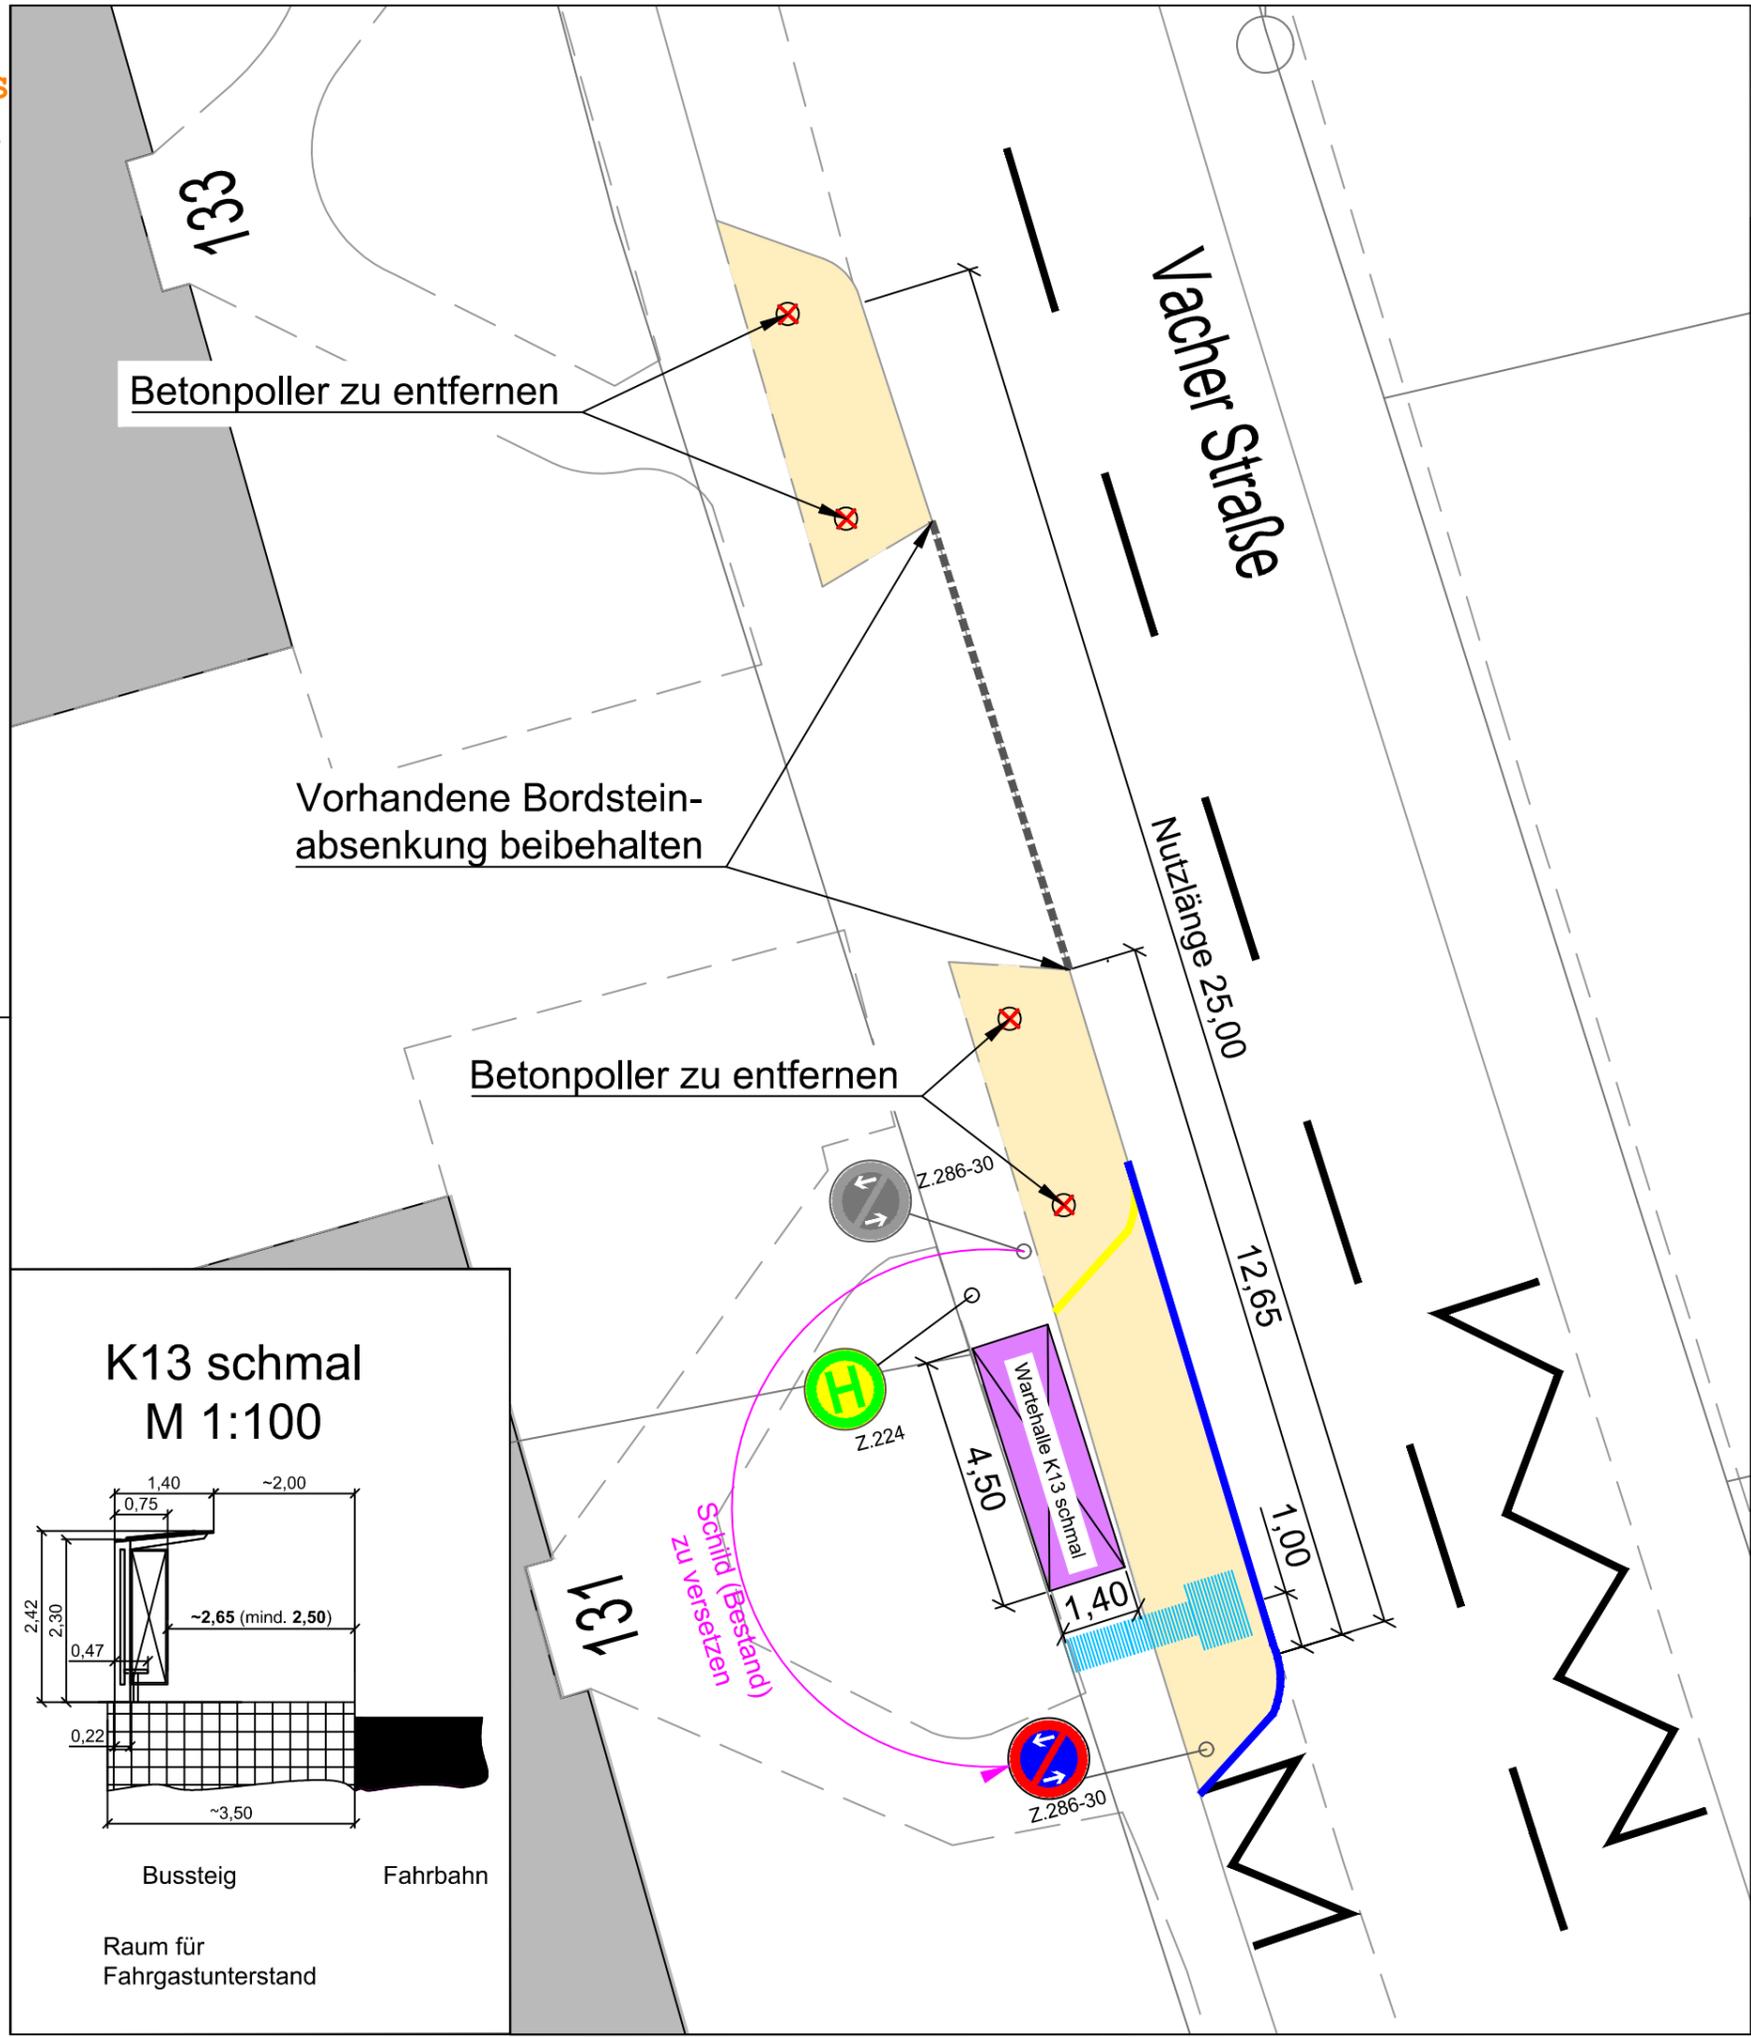

Zeichenerklärung :

- GEHWEG (Innenstadt Duo Color, sonst Plattenbelag)
- GRÜNFLÄCHE
- RAMPENSYMBOL
- QUERNEIGUNGSZEIGER
- BORD ENTFERNEN
- BORD SETZEN
- MARKIERUNG BESTAND
- MARKIERUNG NEU
- MARKIERUNG ENTFERNEN

- Leitelemente (Einstiegsfeld)
- Standort für schmale Wartehalle
- POLLER Entfernen

VORABZUG

STADTPLANUNGSAMT

Projekt: **Haltestelle Fürth - Bremerstaller Wiesen**
Vacher Straße
 auf Höhe der Anwesen HsNr. 131-133


Plan: Lageplan Halteposition "West"	Haltestellenkürzel: VSBWS-W	Maßstab: 1:125
-------------------------------------	-----------------------------	----------------

Nr.	Datum	Art der Änderungen:	Name

Pfad : I:\A61\Vpl-Projekte\ÖV\HIE\FIV\Vacher Straße (Arbeitstitel) (VSBWS)\2019-07-22-0921 Vacher Straße Vorlage Planung.dwg


Abteilung Verkehrsplanung : Dr. Böhlinger	Fürth, _____
Bearbeitet : Bauer	
Stand : siehe Pfad	

5
 VSBWS
 O
 2019
 07
 24
 1023

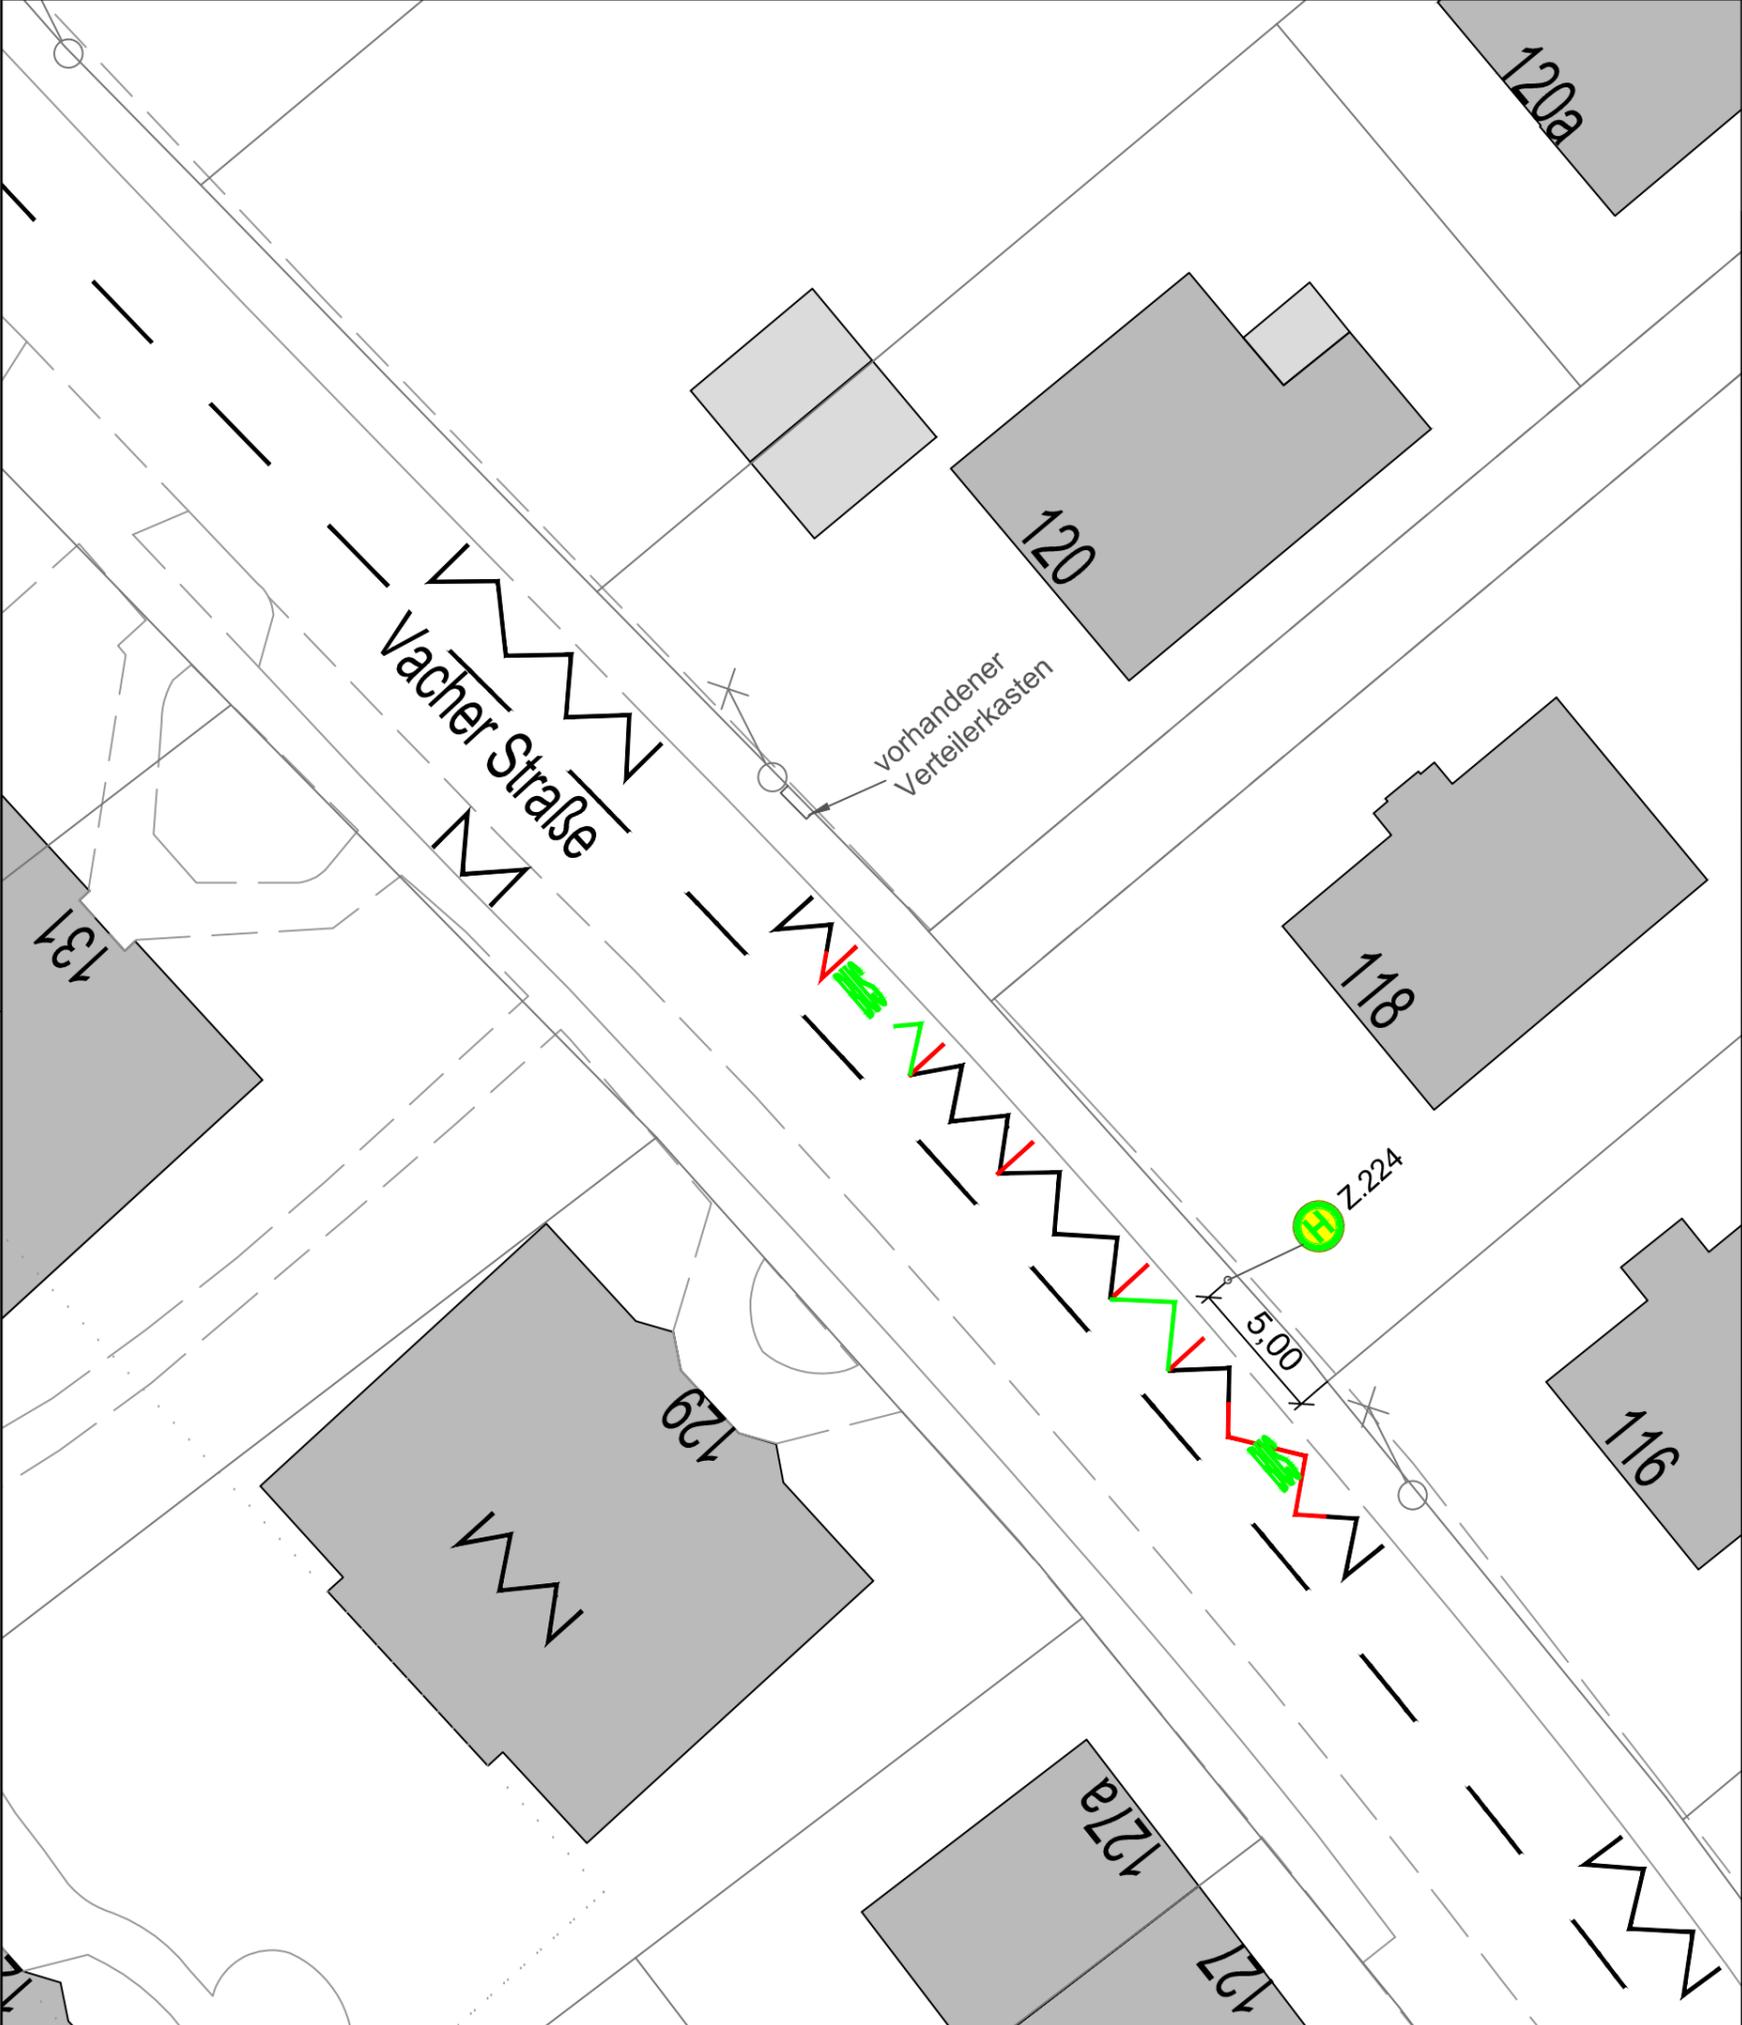

Zeichenerklärung :

- MARKIERUNG BESTAND
- MARKIERUNG NEU
- MARKIERUNG ENTFERNEN

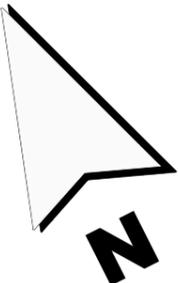

VORABZUG



STADTPLANUNGSAMT


Projekt: Haltestelle Fürth - Bremerstaller Wiesen
Vacher Straße
 auf Höhe Anwesen HsNr. 118

Plan: Lageplan Halteposition "Ost"	Haltestellenkürzel: VSBWS-O	Maßstab: 1:250
------------------------------------	-----------------------------	----------------

Nr.	Datum	Art der Änderungen:	Name


Pfad : I:\A61\Vpl-Projekte\ÖV\HIE\FIV\Vacher Straße (Arbeitstitel) (VSBWS)\2019-07-24-1023 Vacher Straße VSBWS-O.dwg

Abteilung Verkehrsplanung : Dr. Bohlinger	Fürth, _____
Bearbeitet : Bauer	
Stand : siehe Pfad	

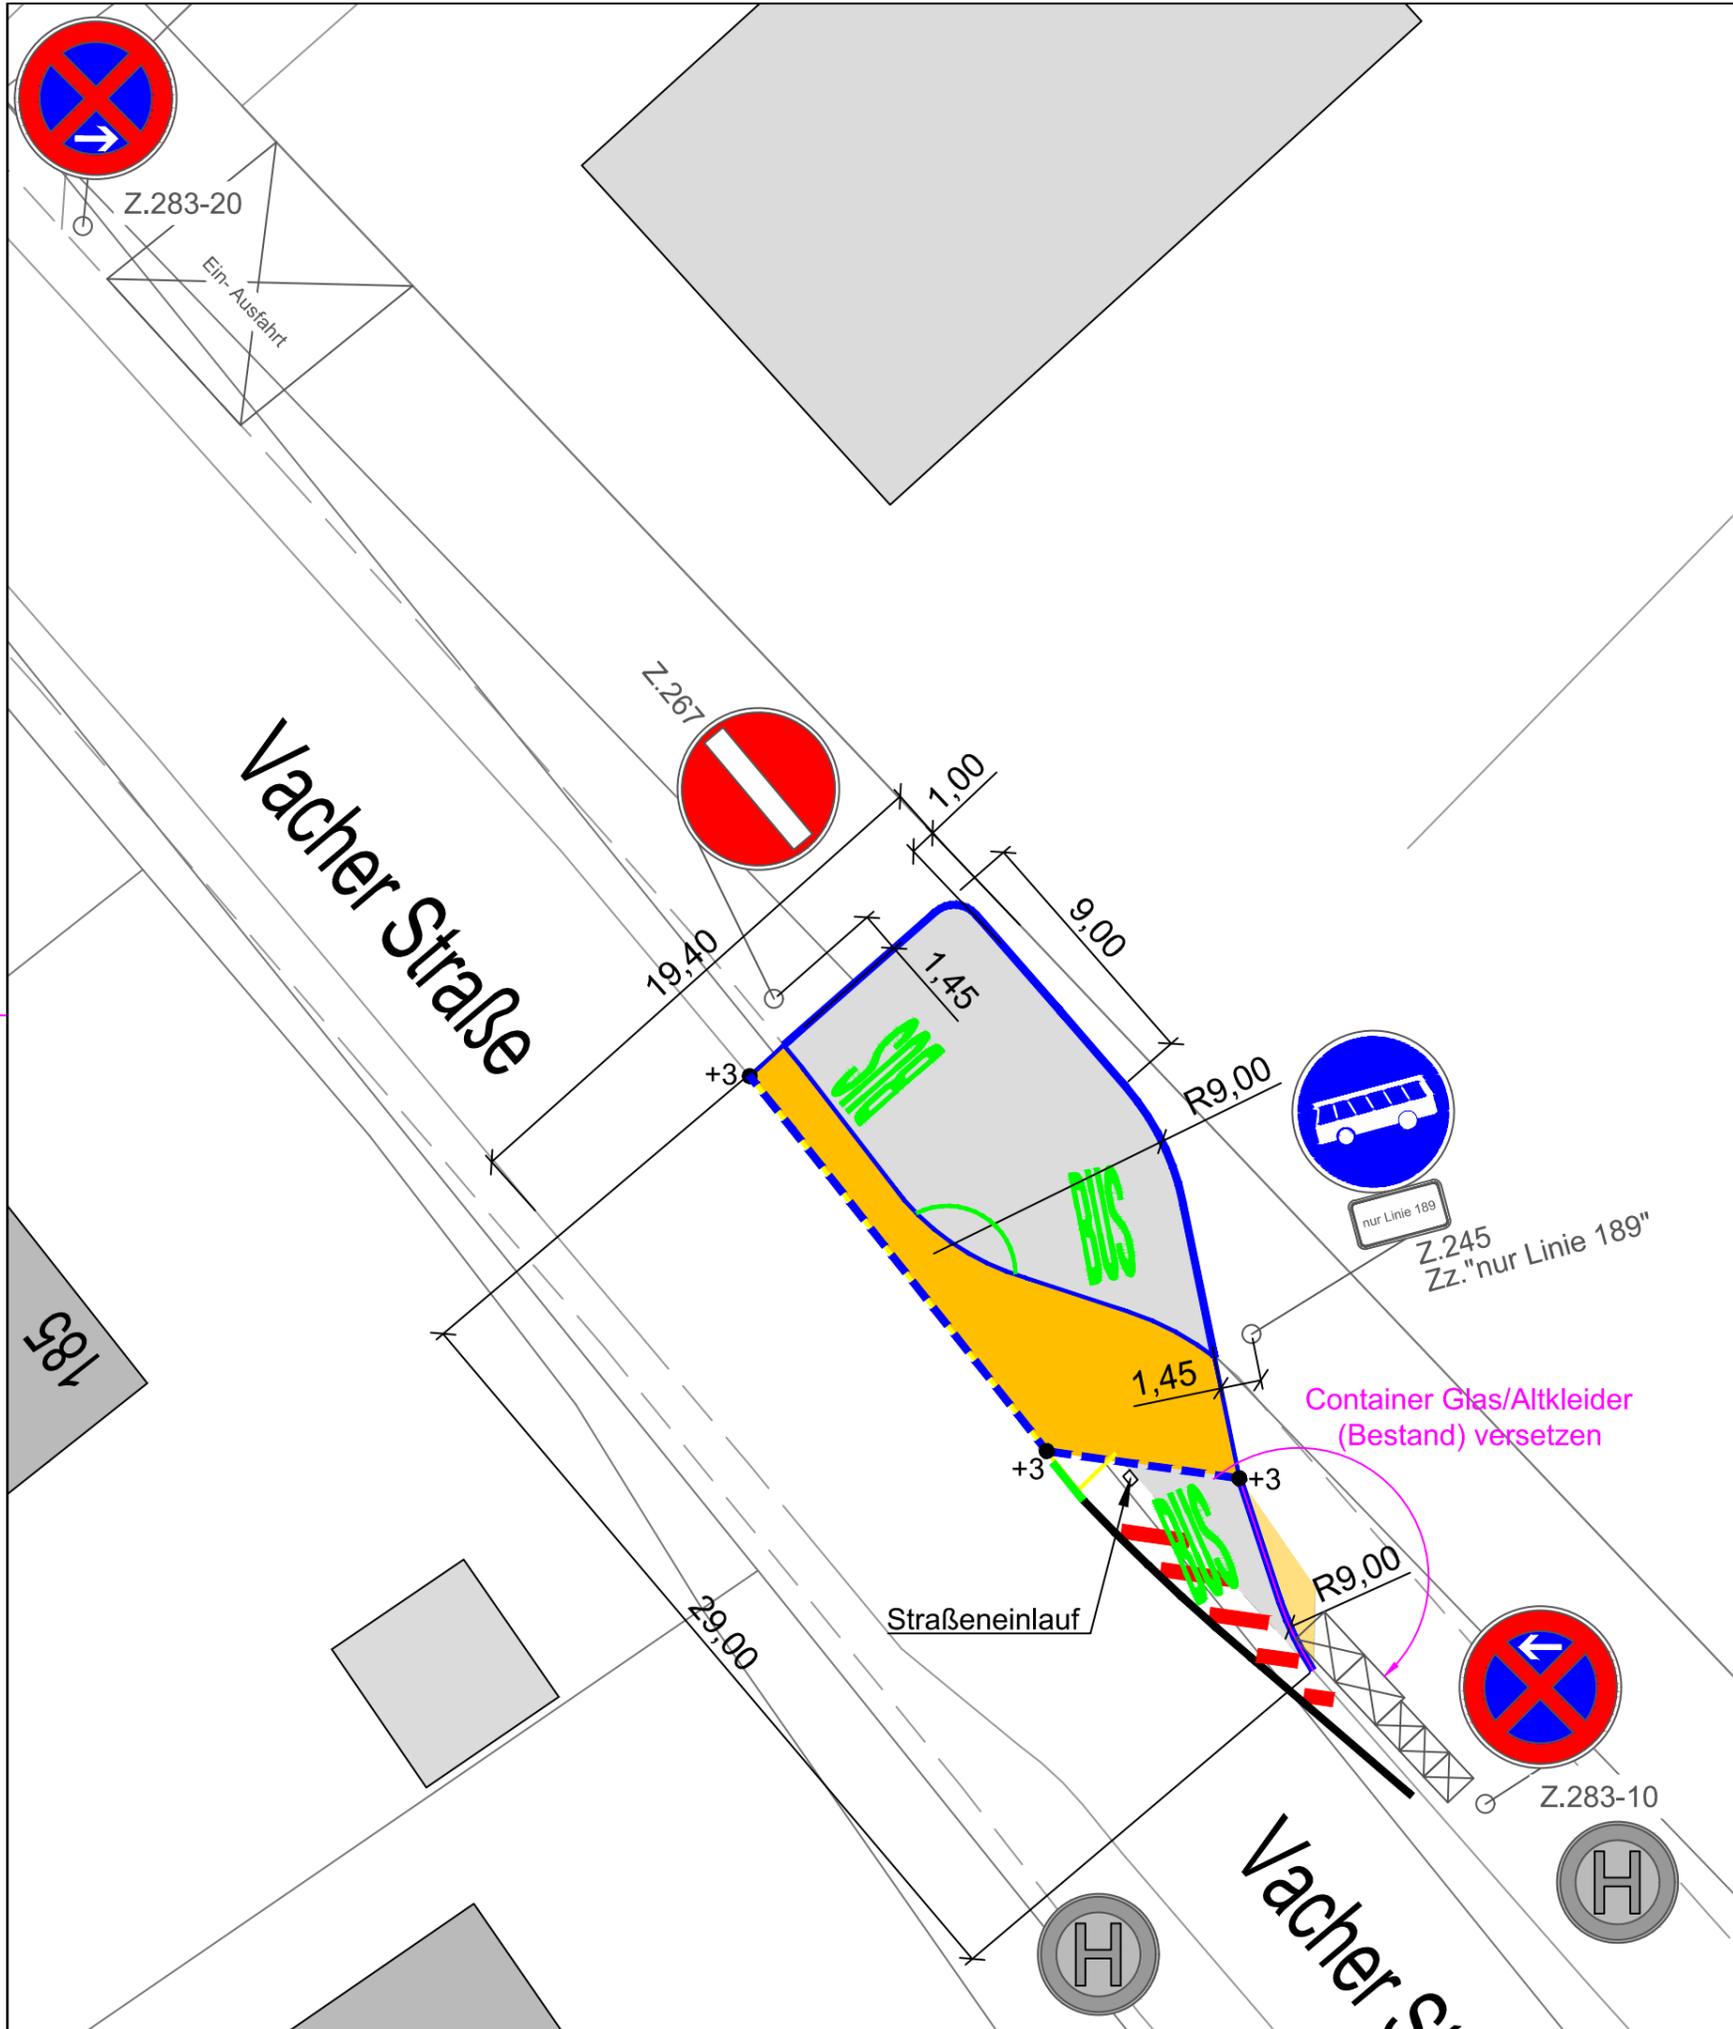

Zeichenerklärung :

- GEHWEG (Knochensteine)
- GEHWEG (Plattenbelag)
- GRÜNFLÄCHE
- ASPHALT
- RAMPENSYMBOL
- QUERNEIGUNGSZEIGER
- BORD ENTFERNEN
- BORD SETZEN
- MARKIERUNG BESTAND (in Auswahl)
- MARKIERUNG NEU
- MARKIERUNG ENTFERNEN
- Container versetzen

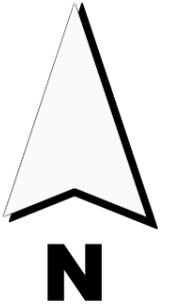

VORABZUG



STADTPLANUNGSAMT

Projekt: Haltestelle Fürth - Conrad-Stutz-Weg Wende
Vacher Straße gegenüber von Anwesen HsNr. 185

Plan: Lageplan	Variante 1	Haltestellenkürzel: CSW-WEN	Maßstab: 1:250
----------------	------------	-----------------------------	----------------

Nr.	Datum	Art der Änderungen:	Name

Pfad : I:\A61\Vpl-Projekte\ÖV\HIE\FIC\Conrad-Stutz-Weg (CSW)\2019-07-15-1004 Conrad-Stutz-Weg V1 V2 Vorlage Planung.dwg

Abteilung Verkehrsplanung : Dr. Böhlinger	Fürth, _____
Bearbeitet : Bauer	
Stand : siehe Pfad	