
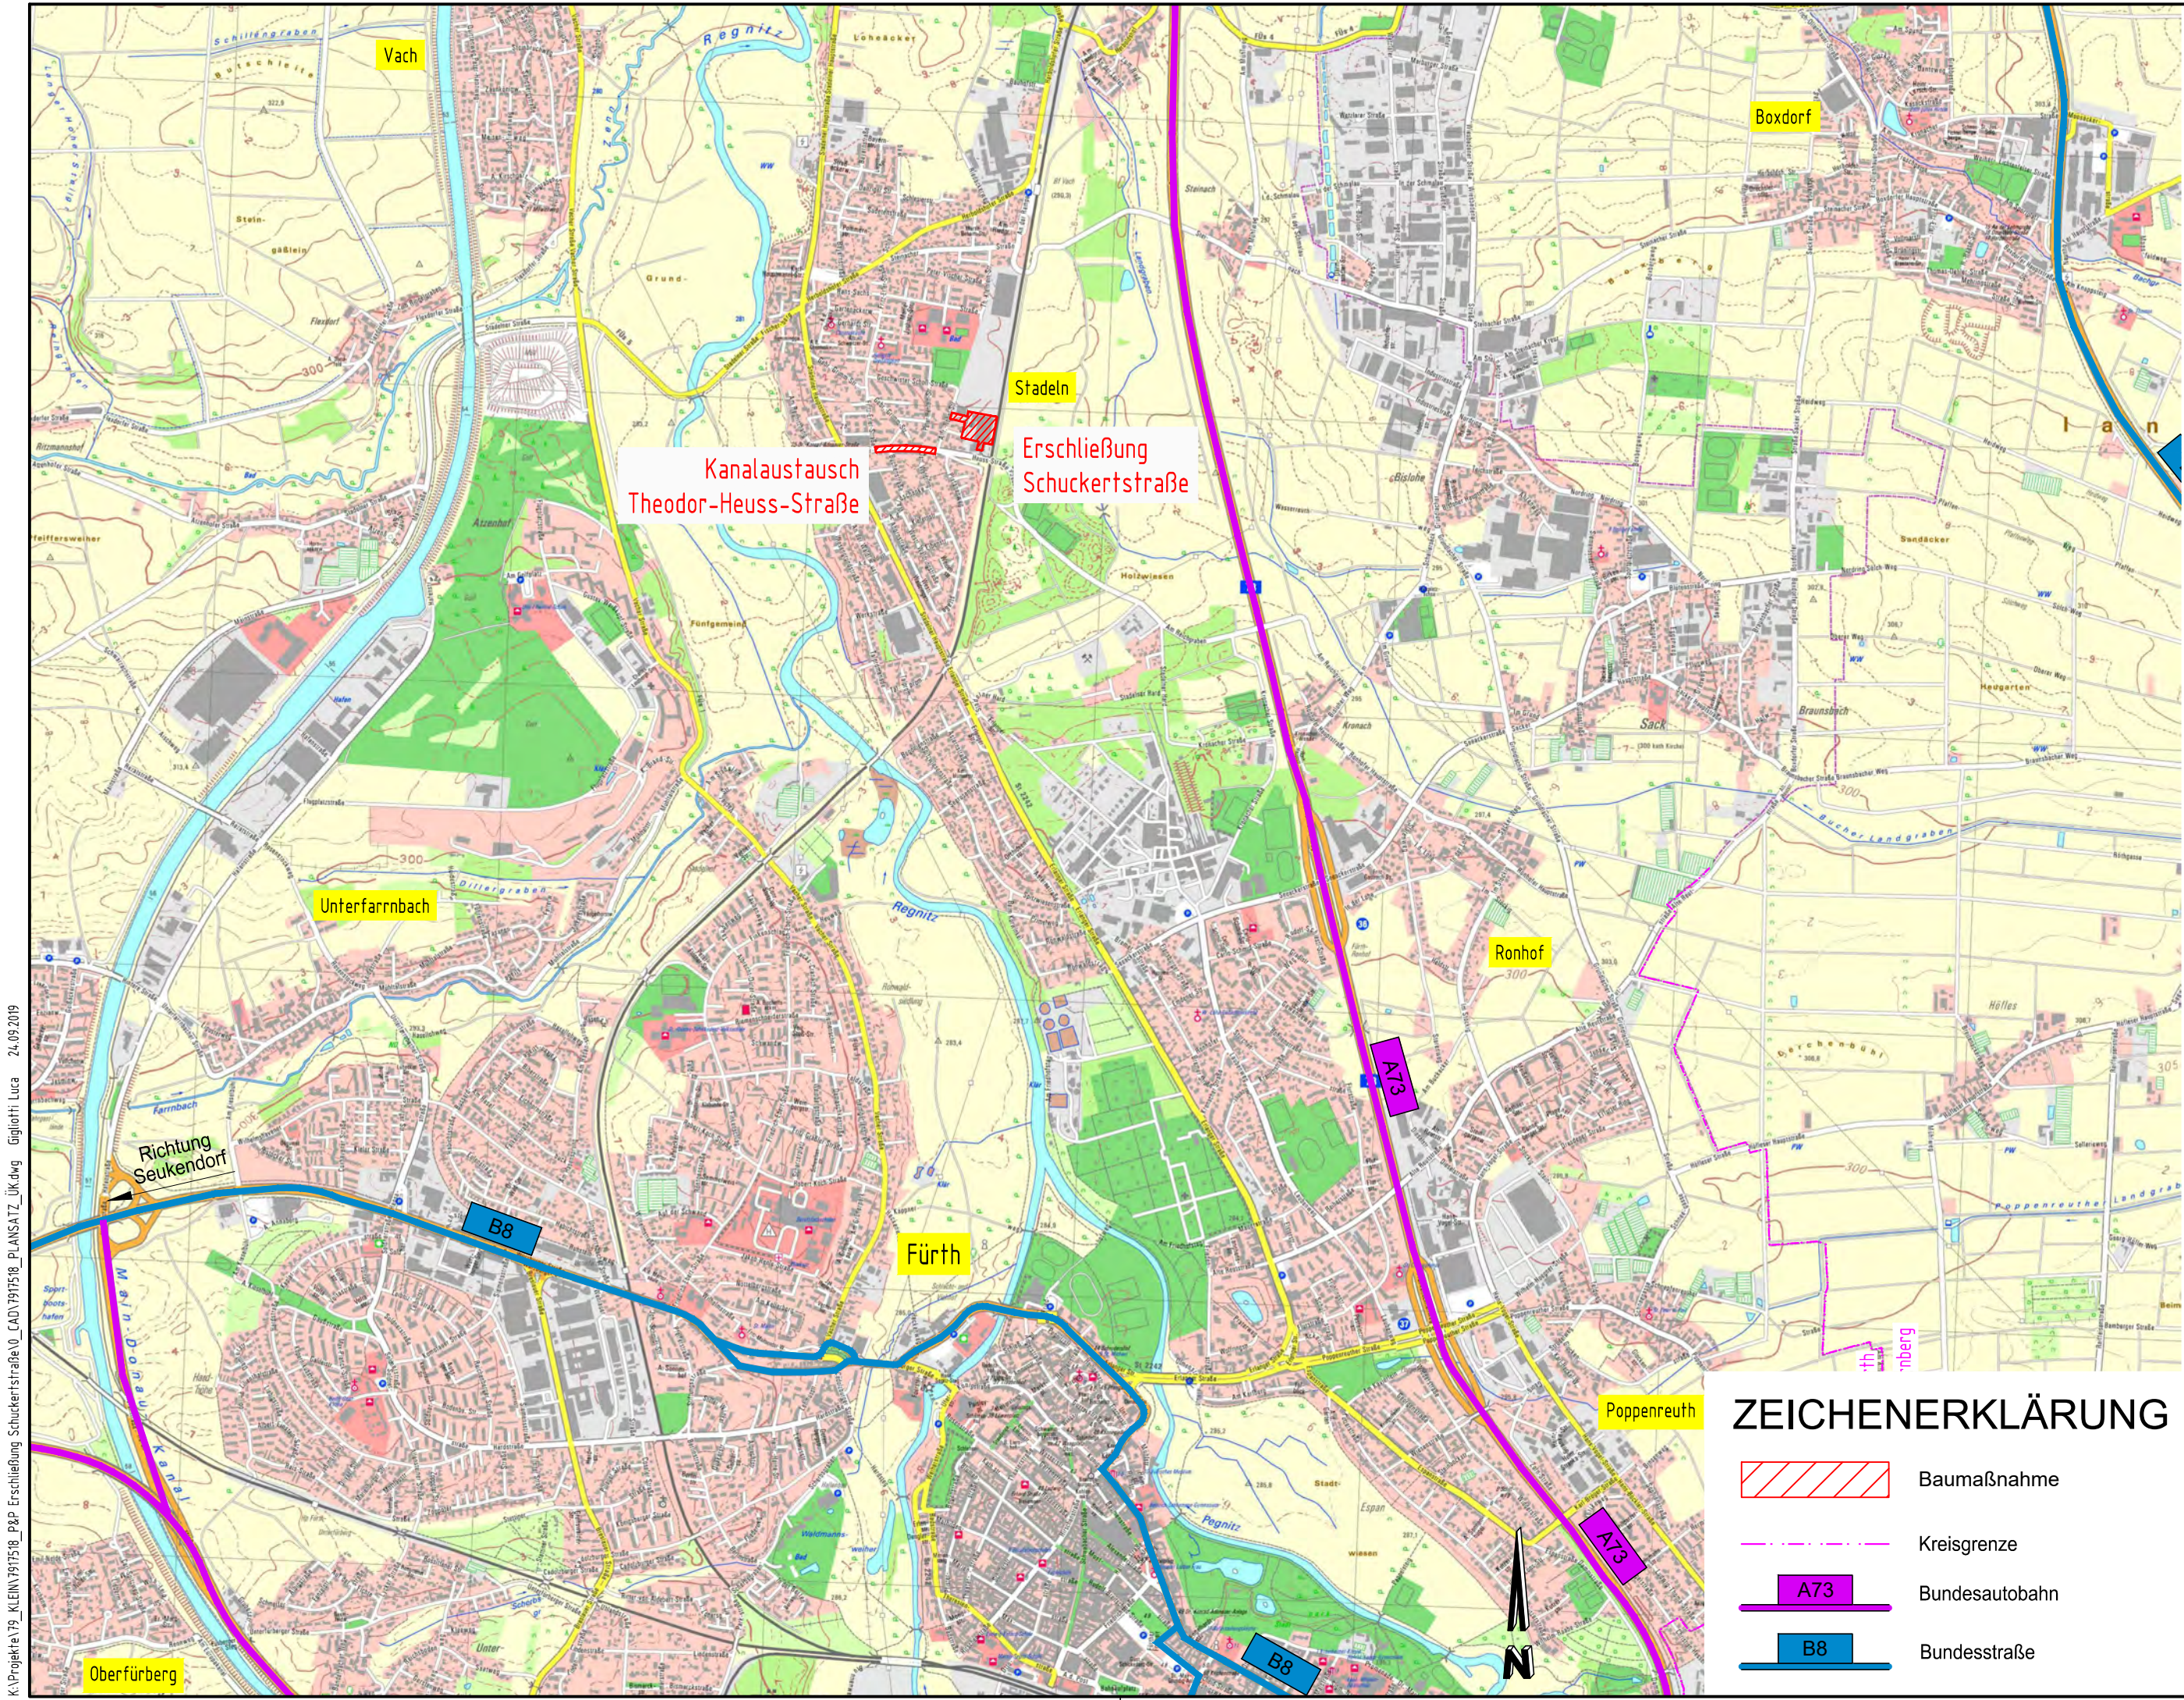
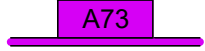


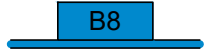


K:\Projekte\19_KLEIN\1917518_P&P_Erschließung Schuckertstraße\0_CAD\1917518_PLANSATZ_UK.dwg Gigliotti Luca 24.09.2019

ZEICHENERKLÄRUNG

-  Baumaßnahme
-  Kreisgrenze
-  Bundesautobahn
-  Bundesstraße

ENTWURF

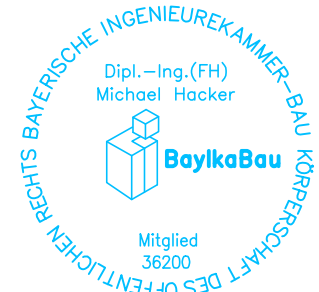

Erschließung Schuckertstraße P&P Gruppe GmbH Stadt Fürth		Anlagennummer 2	
		Plangröße 0.17 m²	Projektnummer 7917518
Maßstab 1:20.000	Übersichtskarte	entworfen Januar 2019	S. Klein
		gezeichnet Januar 2019	L. Gigliotti
		geprüft 25.09.2019	M. Hacker
		Vorhabensträger: P&P Gruppe GmbH den	
		Entwurfsverfasser: Neumarkt i.d.OPf., den 25.09.2019	



Regensburger Straße 112
92318 Neumarkt i.d.OPf.
Telefon: +49 9181 2687-0
Telefax: +49 9181 2687-30
info@pettering.de
www.pettering.de



[illegible][illegible]




ZEICHENERKLÄRUNG

- Fahrbahn
- Gehweg
- Neigungsbruchpunkt mit Angabe von Halbmesser, Tangentenlänge, Stichmaß, Längsneigung und Abstand zum nächsten Neigungsbruchpunkt.
- Gradientenbruchpunkt
- Gradientenstufpunkt
- Fahrbahneigung negatives Dachprofil, Angabe in %
- Straßenbeleuchtungskabel vorhanden
- Kabel vorhanden
- Wasserleitung vorhanden
- Kommunikationskabel vorhanden
- Gastleitung vorhanden

ENTWURF

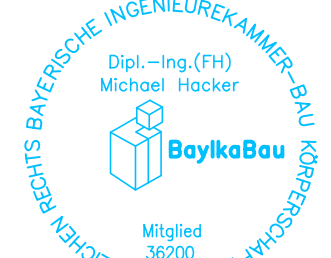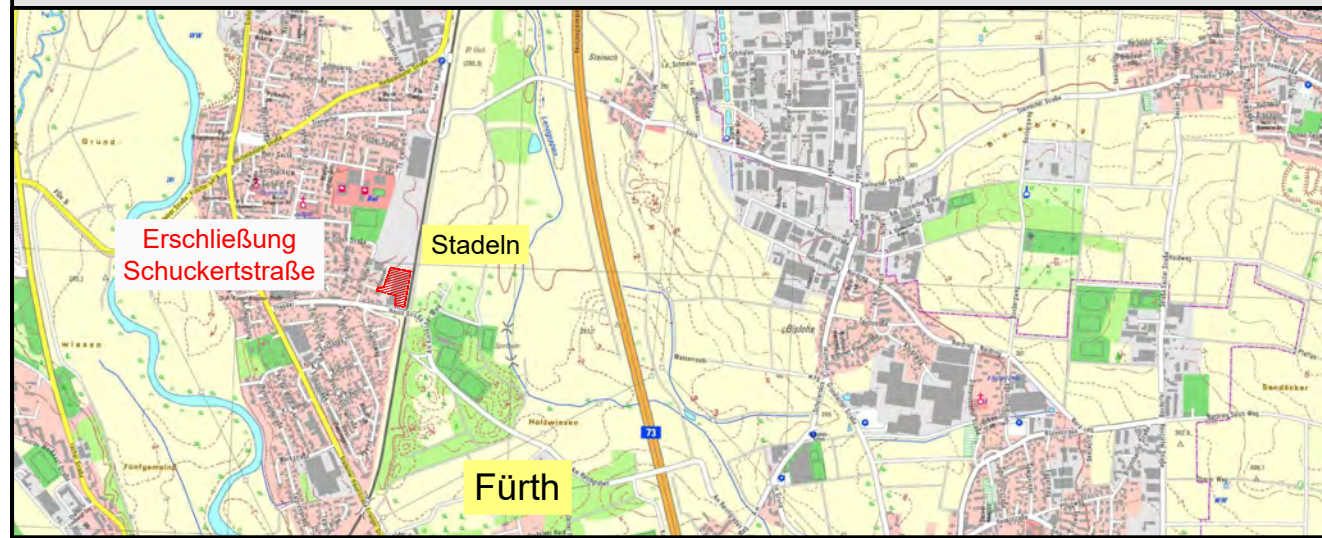

Erschließung Schuckertstraße		Anlagennummer	
P&P Gruppe GmbH Stadt Fürth		4.1	
Maßstab	1:250	Lageplan Straße	Plangröße 0.73 m²
			Projektnummer 7917518
			entworfen Januar 2019
			gezeichnet Januar 2019
Vorhabensträger: P&P Gruppe GmbH		L. Gigliotti	
den		geprüft 25.09.2019	
P&P GRUPPE		M. Hacker	
Entwurfverfasser: Neumarkt i.d.OPf.,		den 25.09.2019	
den 25.09.2019			
			
PETER INGENIEURE		PETER INGENIEURE	
Regensburger Straße 112 92318 Neumarkt i.d.OPf.		Telefon: +49 9181 2687-0 Telefax: +49 9181 2687-30	
		info@pettering.de www.pettering.de	

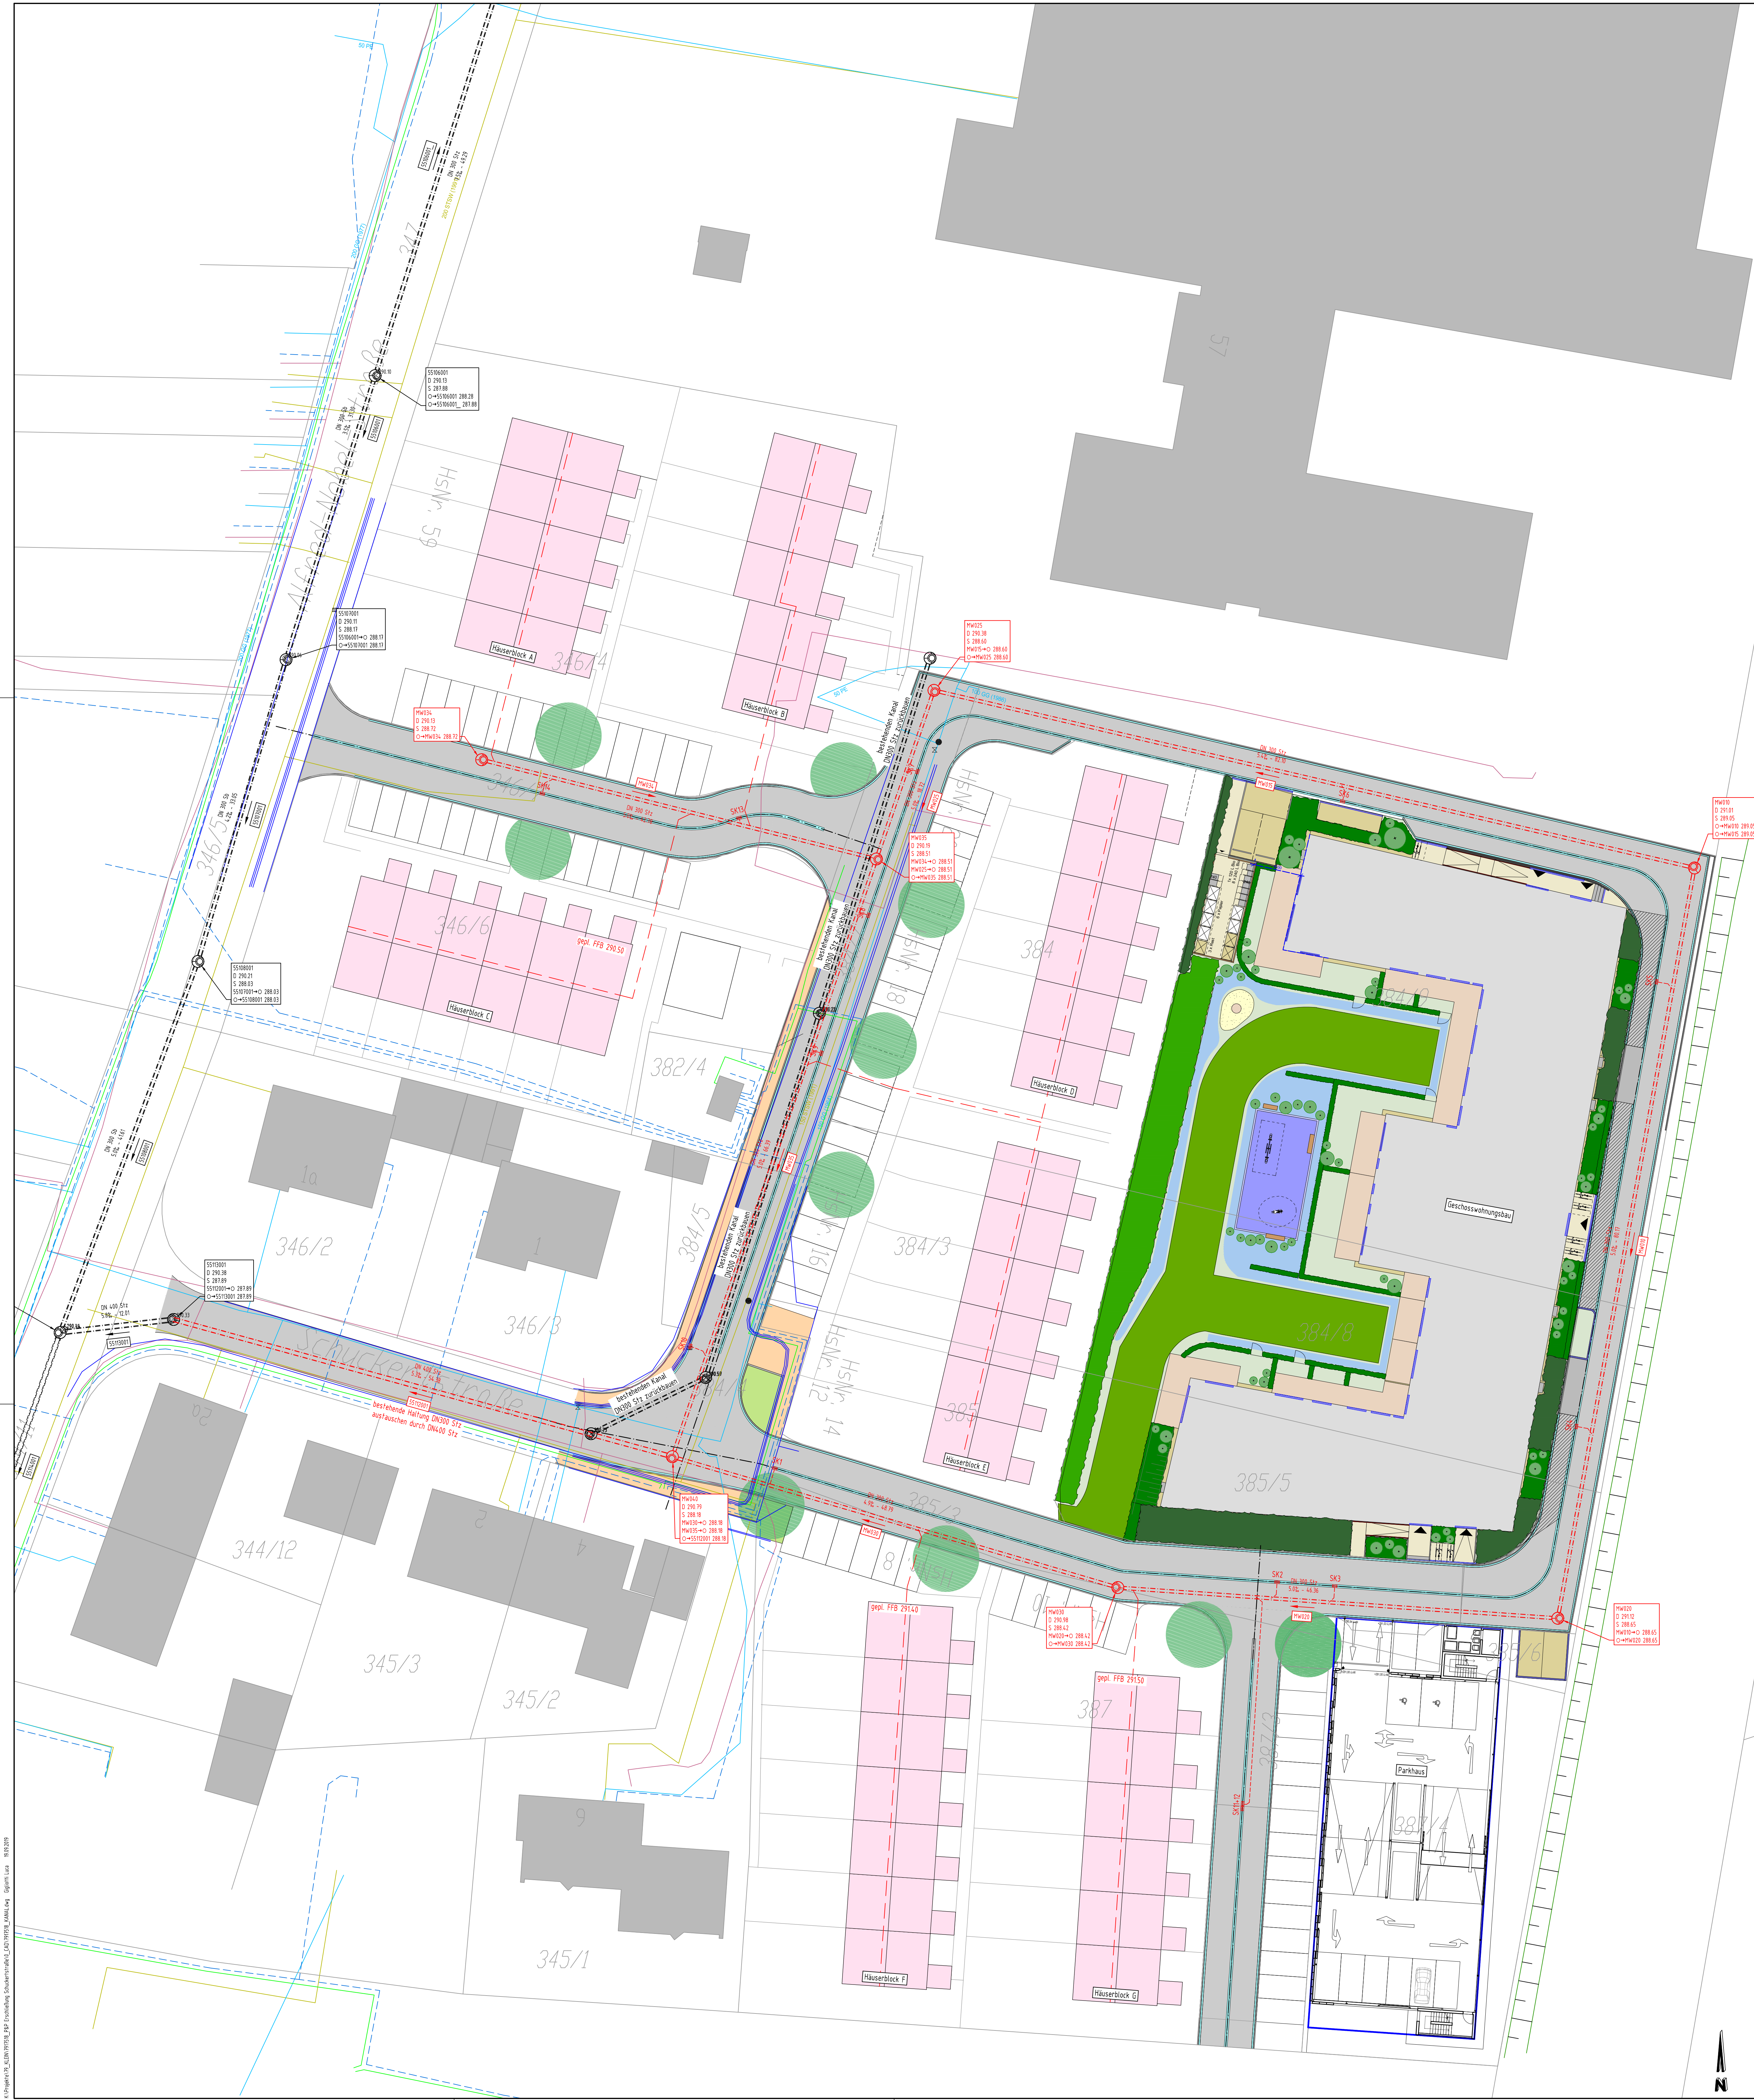

ZEICHENERKLÄRUNG

Geplanter Schacht mit Angabe von:
Schachtnummer
Deckelhöhe
Schachthöhe
Sohlhöhe von Haltung M010
Sohlhöhe zur Haltung M020

Geplanter Mischwasserkanal mit Angabe von:
Haltungsnummer
Fließrichtung
Nennweite mit Material
Gefälle
Haltungslänge

Bestehender Schacht mit Angabe von:
Schachtnummer
Deckelhöhe
Schachthöhe
Sohlhöhe von Haltung M030
Sohlhöhe zur Haltung M040

Bestehender Mischwasserkanal mit Angabe von:
Haltungsnummer
Fließrichtung
Nennweite mit Material
Gefälle
Haltungslänge

Straßenbeleuchtungskabel vorhanden
Datenstand (infra Fürth 13.06.2019)

Kabel vorhanden
Datenstand (infra Fürth 13.06.2019)

Wasserleitung vorhanden (Altbestand)
Datenstand (infra Fürth 13.06.2019)

Kommunikationskabel vorhanden
Datenstand (infra Fürth 13.06.2019)

Gasleitung vorhanden
Datenstand (infra Fürth 13.06.2019)

ENTWURF

Erschließung Schuckertstraße
P&P Gruppe GmbH
Stadt Fürth

Anlagennummer
4.2

Plangröße
0.85 m²

Projektanummer
7917518

Maßstab
1:250

Lageplan Kanal

Vorhabensträger:
P&P Gruppe GmbH

Entwurfsersteller:
Neumarkt i.d. OPf.,
den 25.09.2019

entworfen
Januar 2019
gezeichnet
Januar 2019
geprüft
25.09.2019


S. Klein
L. Gigliotti
M. Hacker

P&P
GRUPPE

PETTER
INGENIEURE

Regensburger Straße 112
92318 Neumarkt i.d. OPf.
Telefon: +49 9181 2687-0
Telefax: +49 9181 2687-30
info@petter.de
www.petter.de



Boytoboo
BÜRO FÜR
ENTWURF UND
BERATUNG
DES ÖFFENTLICHEN
LEBENS
Dipl.-Ing. (FH)
Michael Hacker
Mitglied
VdE

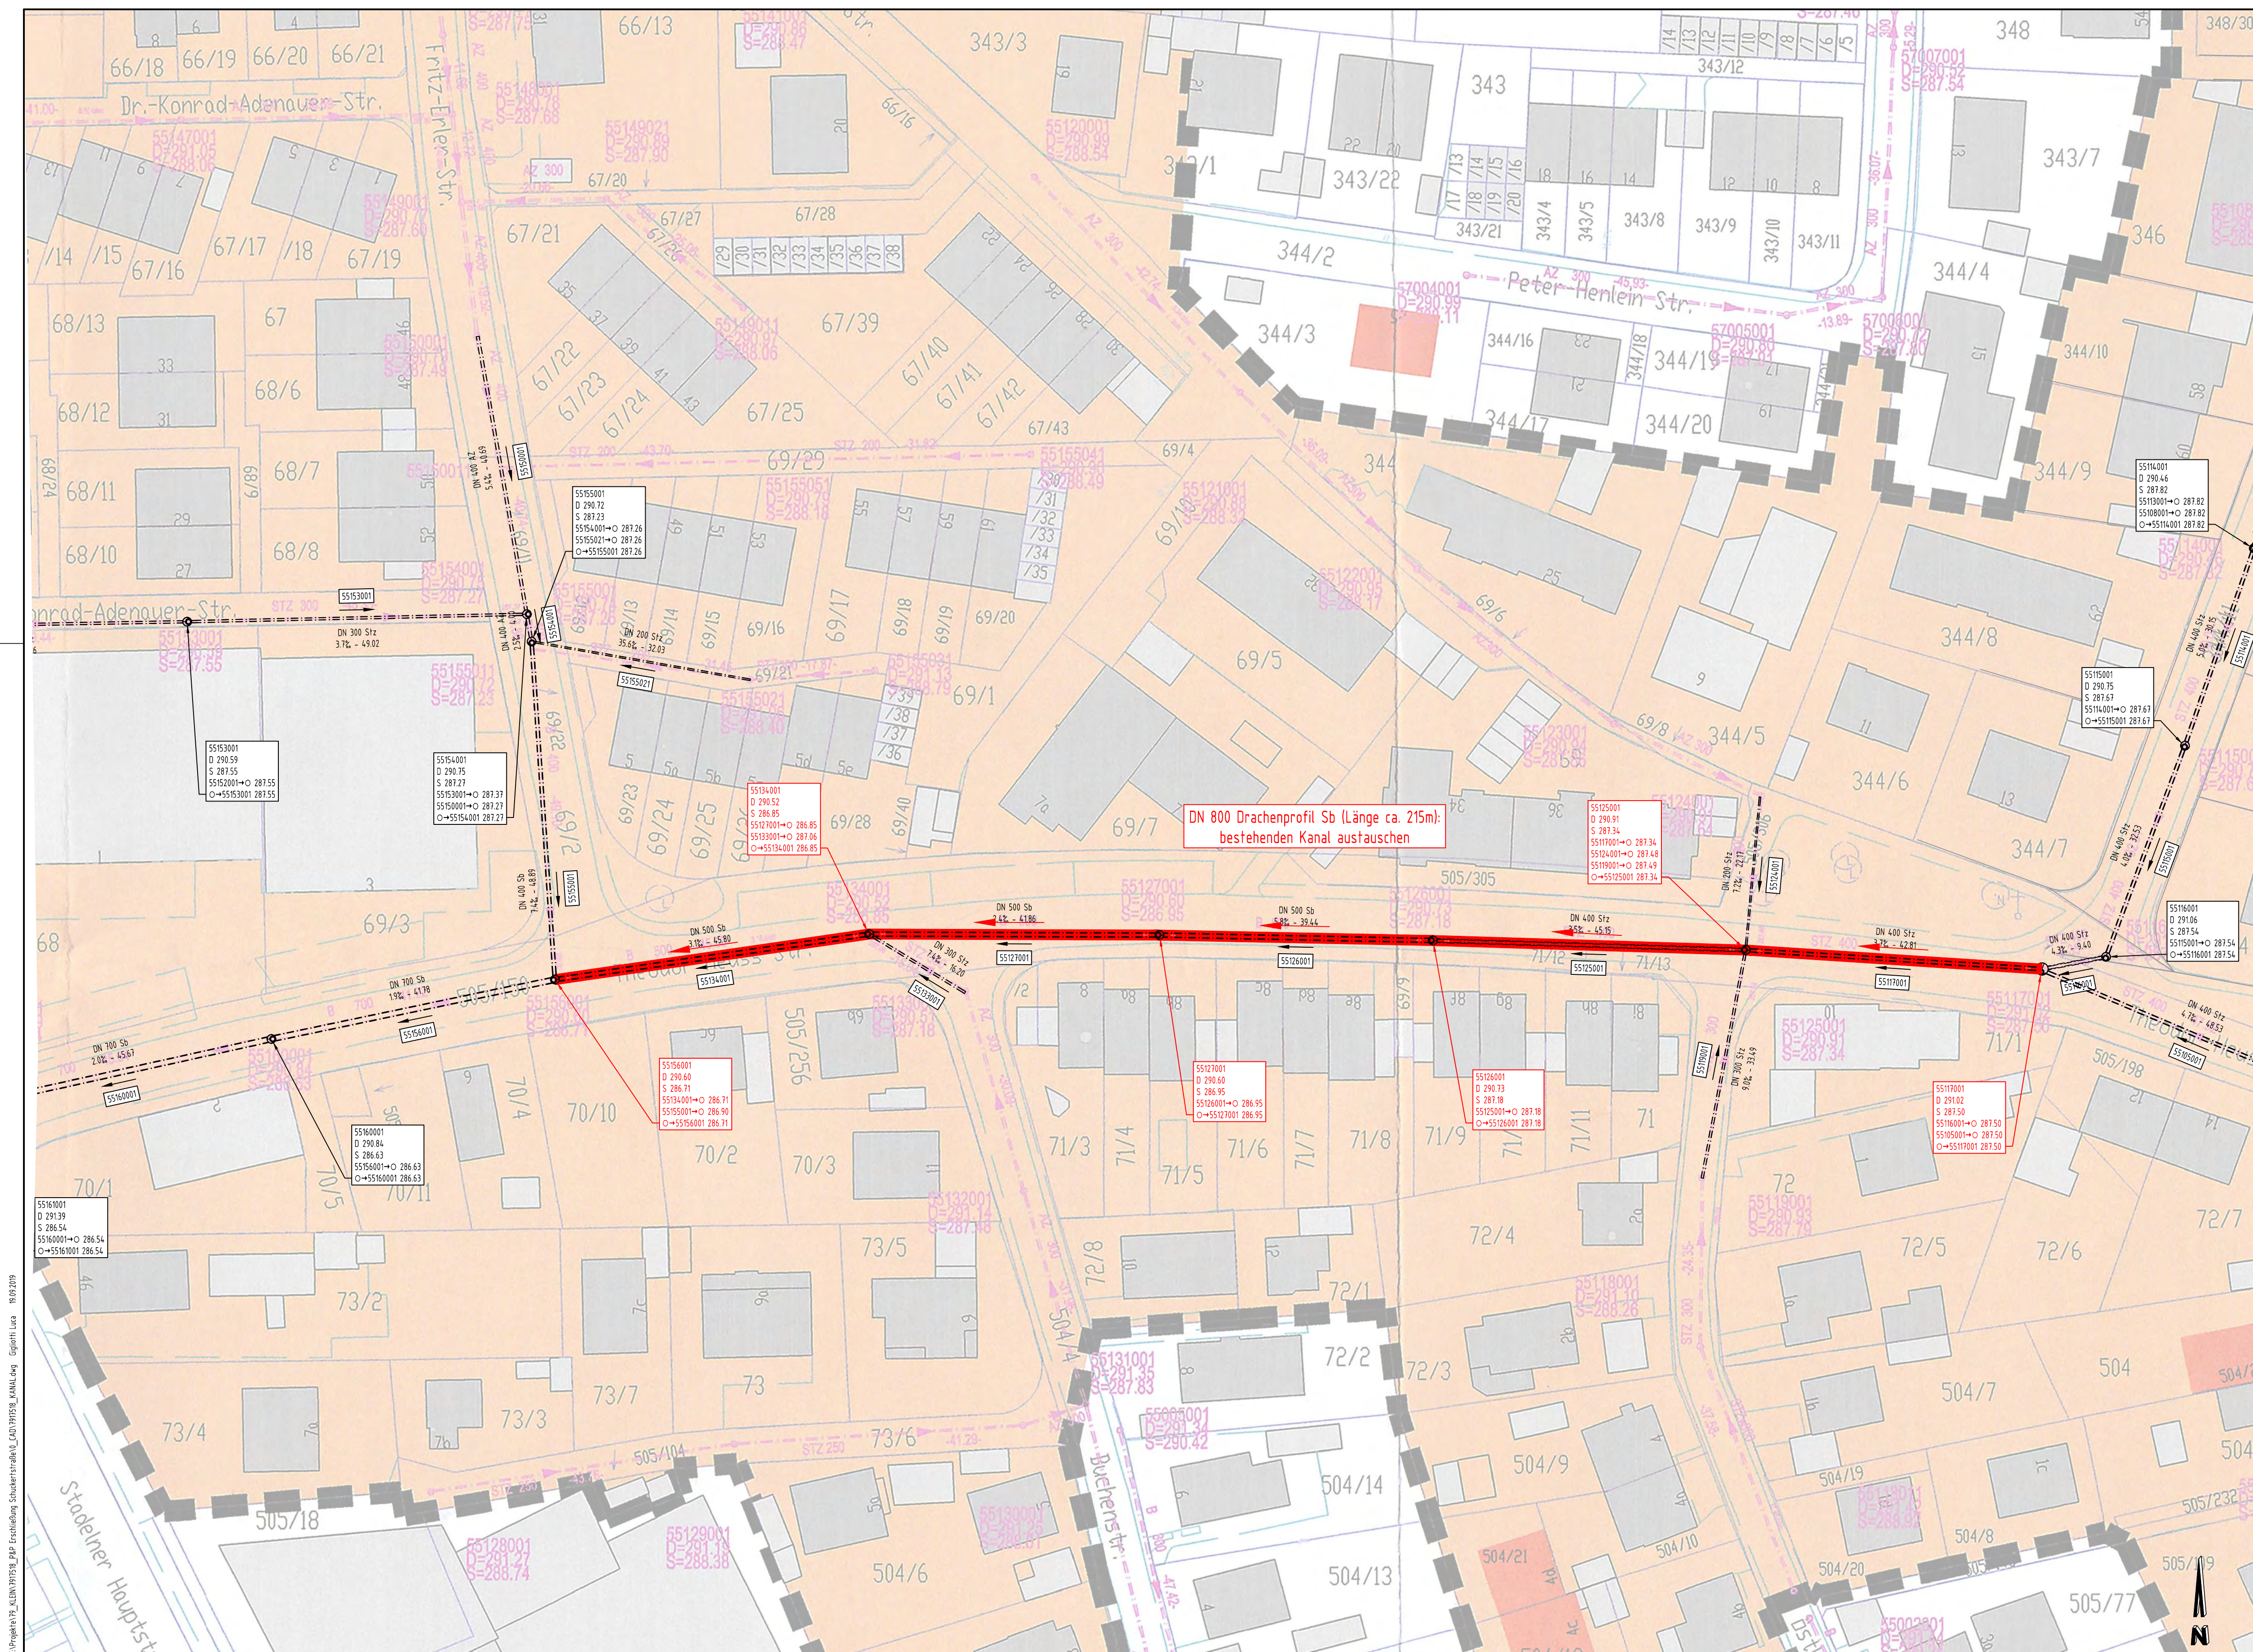








ZEICHENERKLÄRUNG

- Geplanter Schacht mit Angabe von Schachtnummer, Deckelhöhe, Schachtschle, Sohlhöhe von Haltung M010, Sohlhöhe zur Haltung M020
- Geplanter Mischwasserkanal mit Angabe von
- Haltungsnummer, Fließrichtung, Nennweite mit Material, Gefälle, Haltungslänge
- Bestehender Schacht mit Angabe von Schachtnummer, Deckelhöhe, Schachtschle, Sohlhöhe von Haltung M030, Sohlhöhe zur Haltung M040
- Bestehender Mischwasserkanal mit Angabe von
- Haltungsnummer, Fließrichtung, Nennweite mit Material, Gefälle, Haltungslänge



ENTWURF

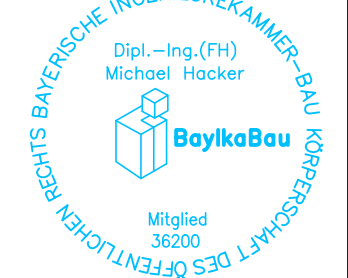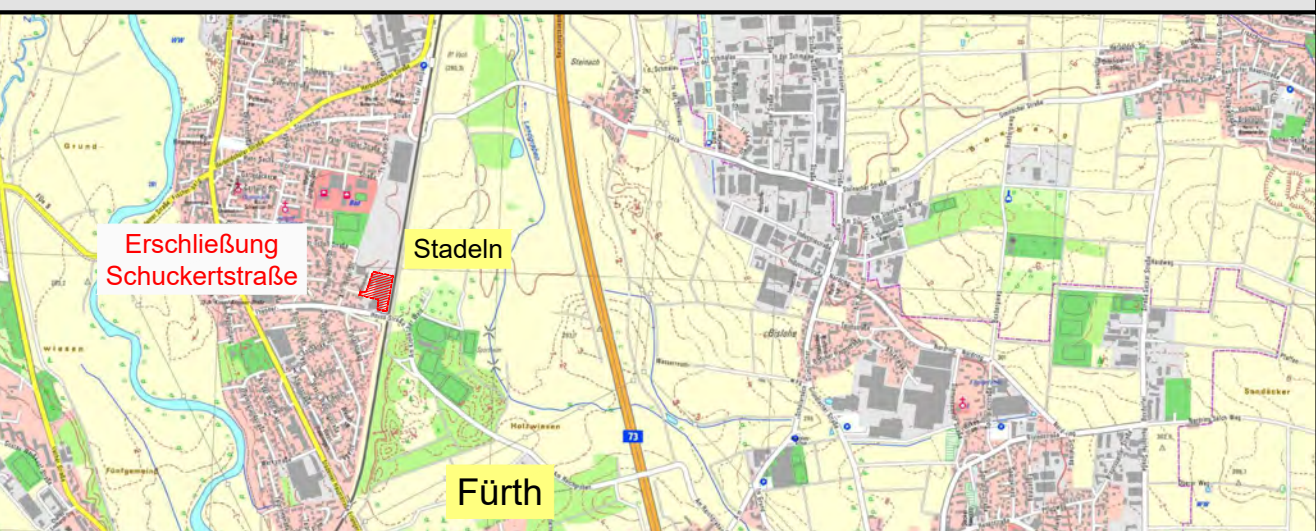

Erschließung Schuckertstraße		Anlagennummer	
P&P Gruppe GmbH Stadt Fürth		4.3	
Maßstab 1:500	Lageplan Kanalaustausch Theodor-Heuss-Straße		Projektnummer 7917518
	Vorhabensträger: P&P Gruppe GmbH		Plangröße 0,42 m²
	den		entworfen Januar 2019 S. Klein
	den 25.09.2019		gezeichnet Januar 2019 L. Gigliotti geprüft 25.09.2019 M. Hacker
P&P GRUPPE		Entwurfsverfasser: Neumarkt i.d.OPf., den 25.09.2019	
PETTER INGENIEURE		Regensburger Straße 112 92318 Neumarkt i.d.OPf. Telefon: +49 9181 2687-0 Telefax: +49 9181 2687-30 info@pettering.de www.pettering.de	

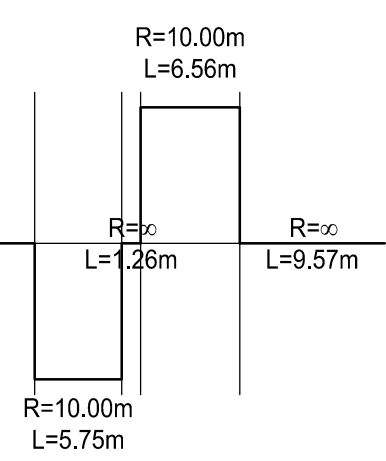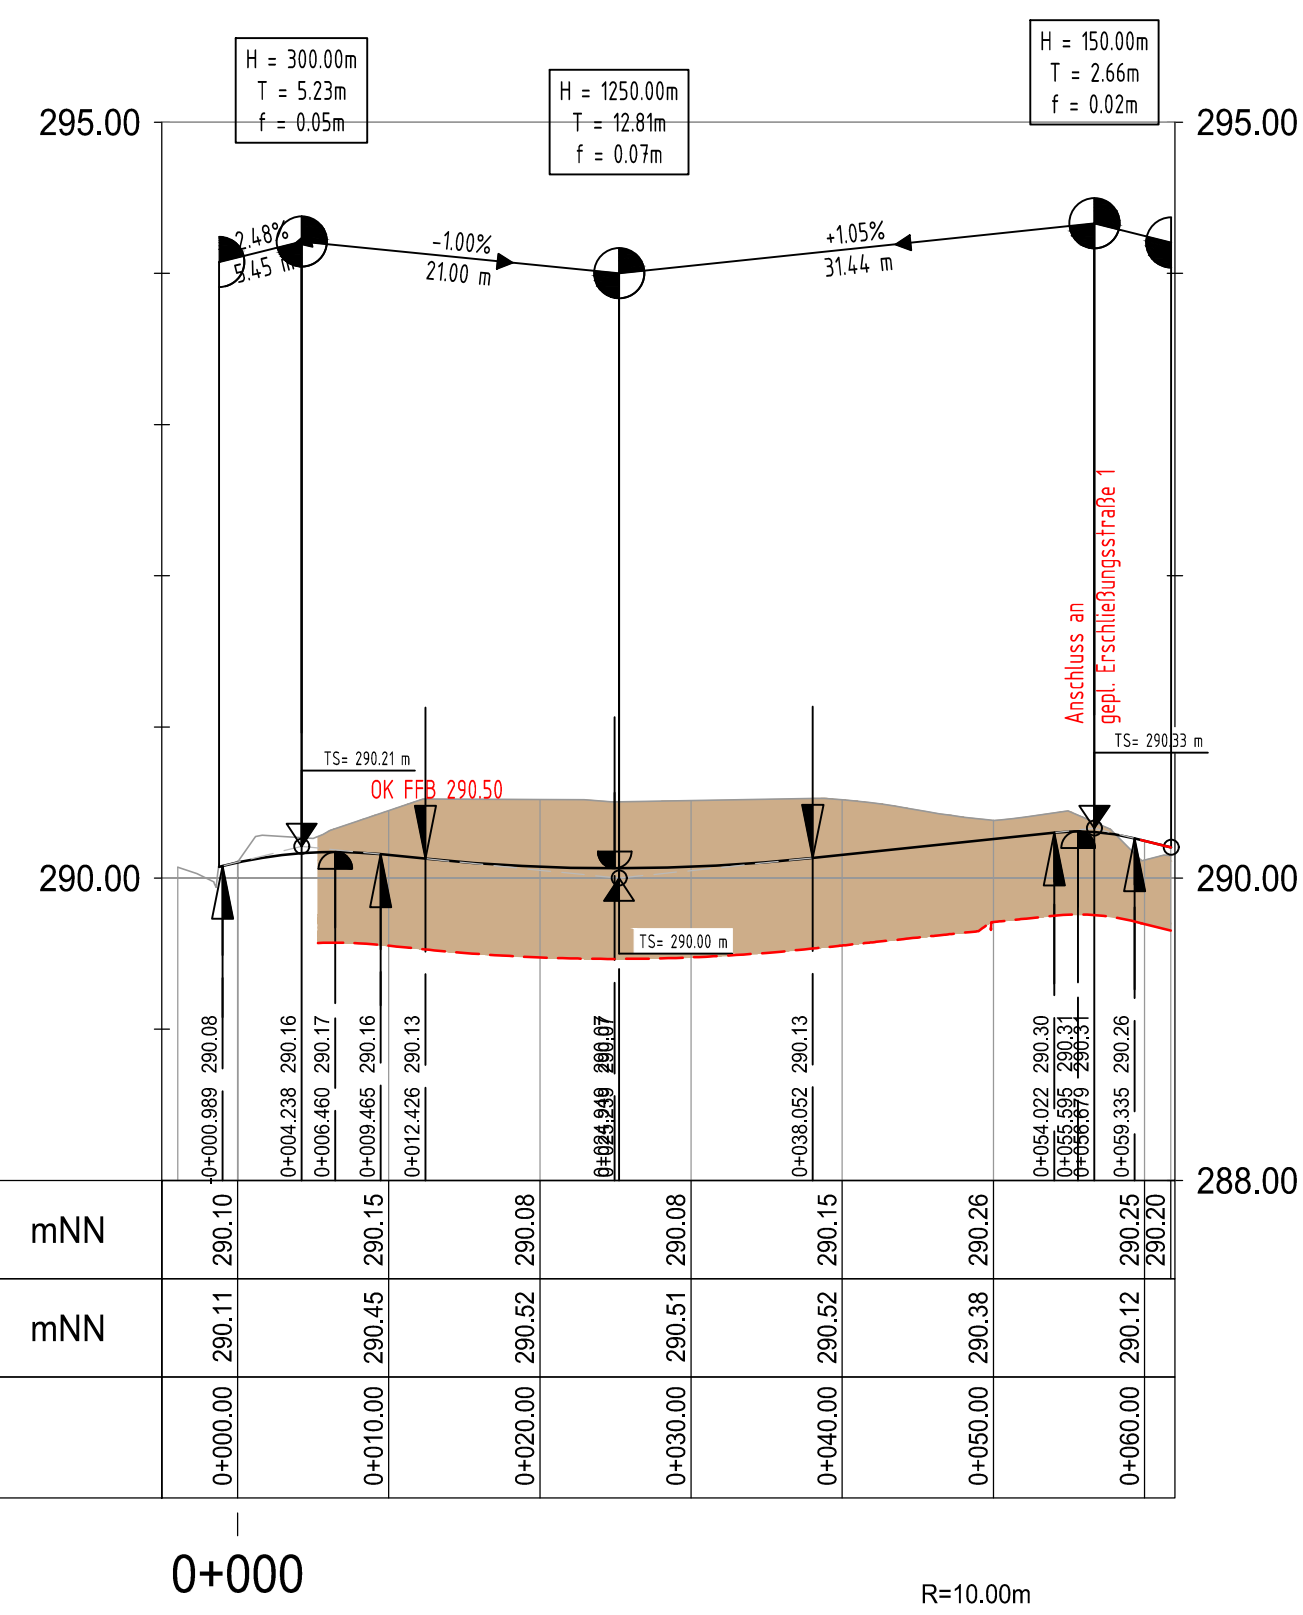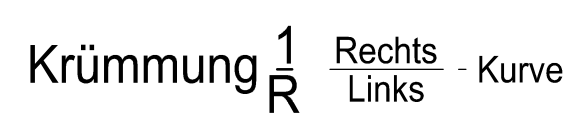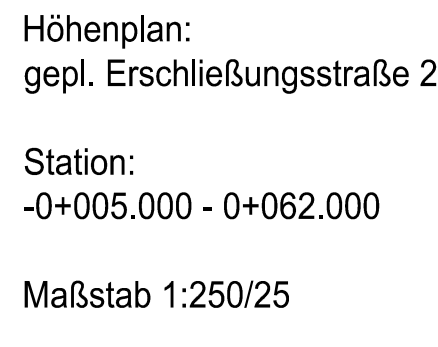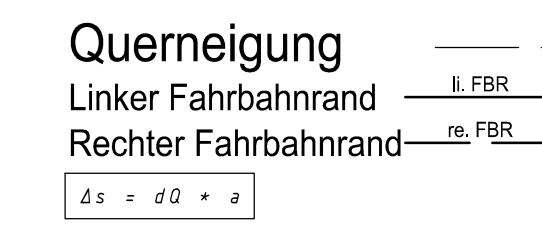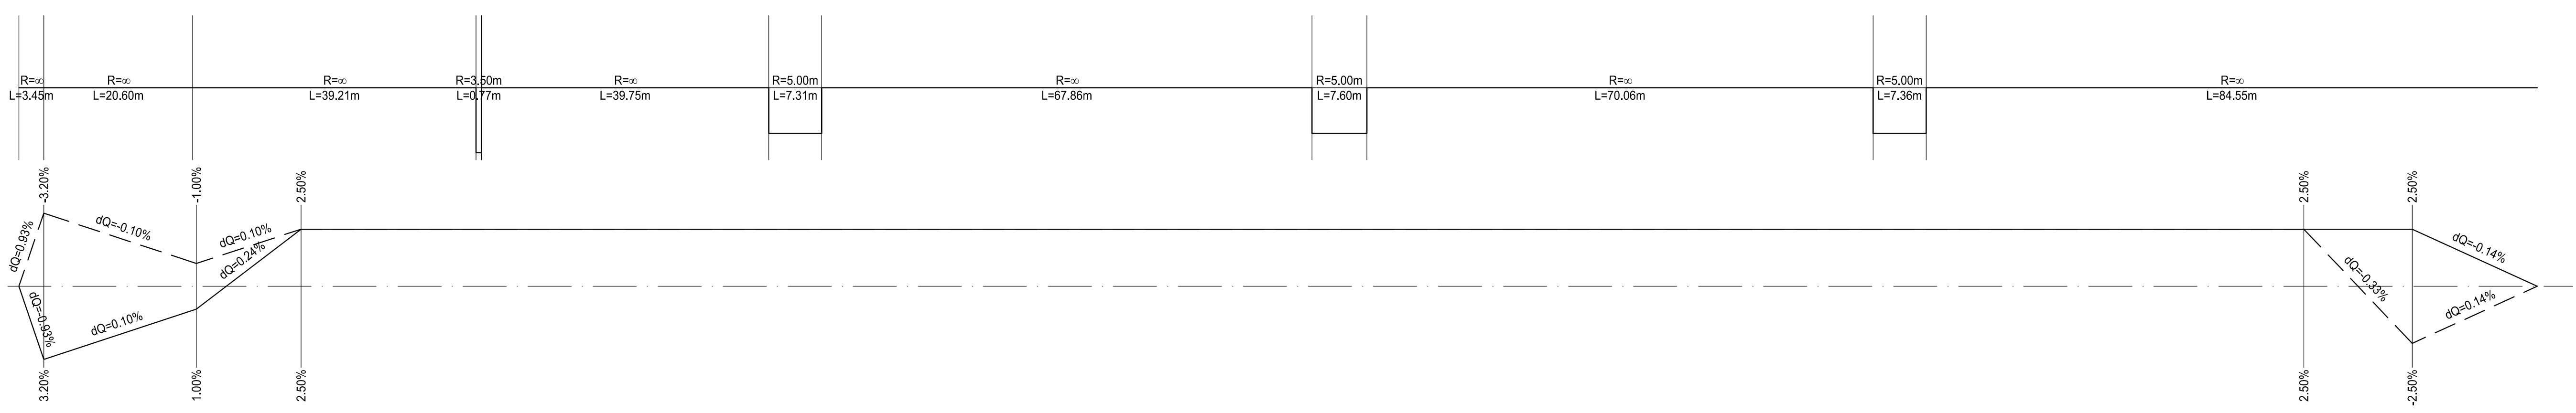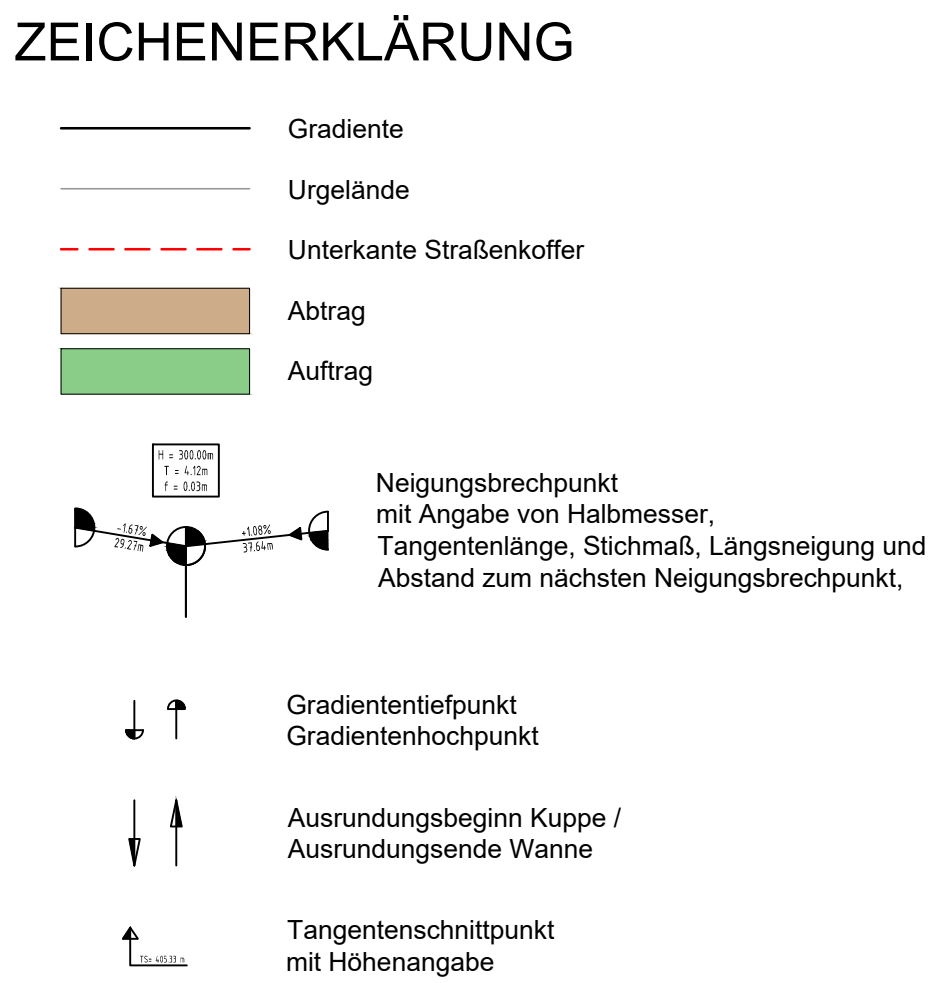

ENTWURF

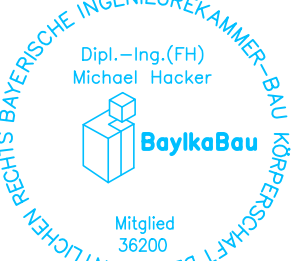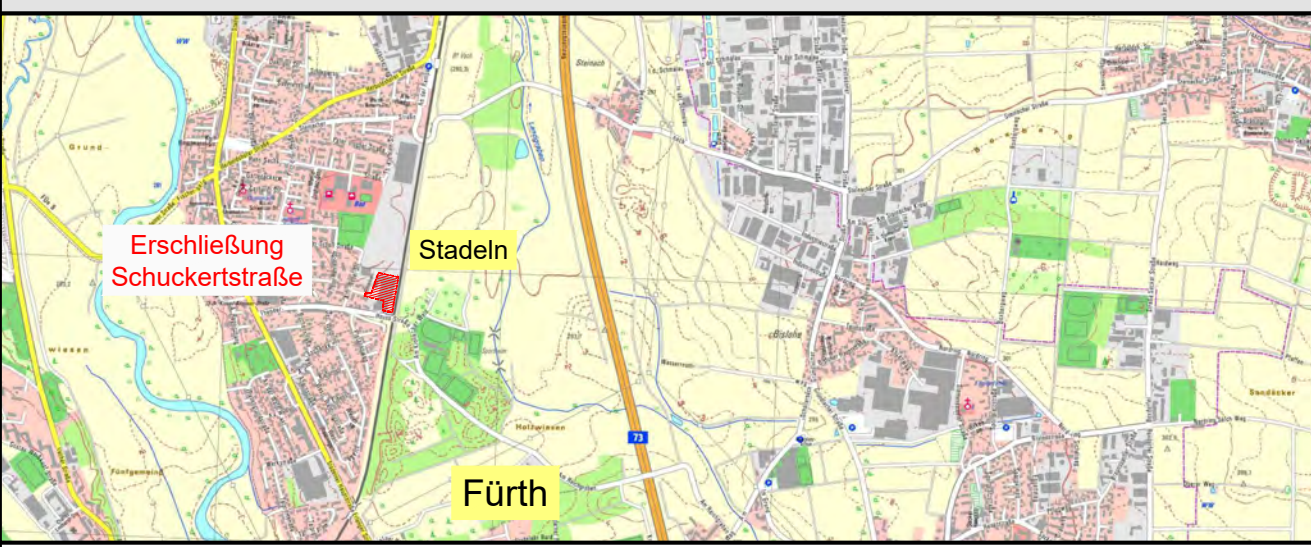


Erschließung Schuckertsstraße		Anlagennummer	
P&P Gruppe GmbH Stadt Fürth		5.1	
Metadaten		Plangröße 0.71 m²	Projektnummer 7917518
1:500/50		entworfen Januar 2019	S. Klein
		gezeichnet Januar 2019	L. Gigliotti
		geprüft 25.09.2019	M. Hacker
		Vorhabensträger: P&P Gruppe GmbH	
		Entwurfsverfasser: Neumarkt i.d.OPf., den 25.09.2019	
			
den			
			
Regensburger Straße 112 92318 Neumarkt i.d.OPf.		Telefon: +49 9181 2687-0 Telefax: +49 9181 2687-30	info@pettinger.de www.pettinger.de

K:\Projekte\19_KLEIN\191518_P&P Erschließung Schuckertstraße\191518_KANAL.dwg Gigliotti Luca 19.09.2019



Achse:
best. MW-Kanal GESAMT

Höhenplan:
Variante 1

Station:
-0+025.000 - 0+480.000

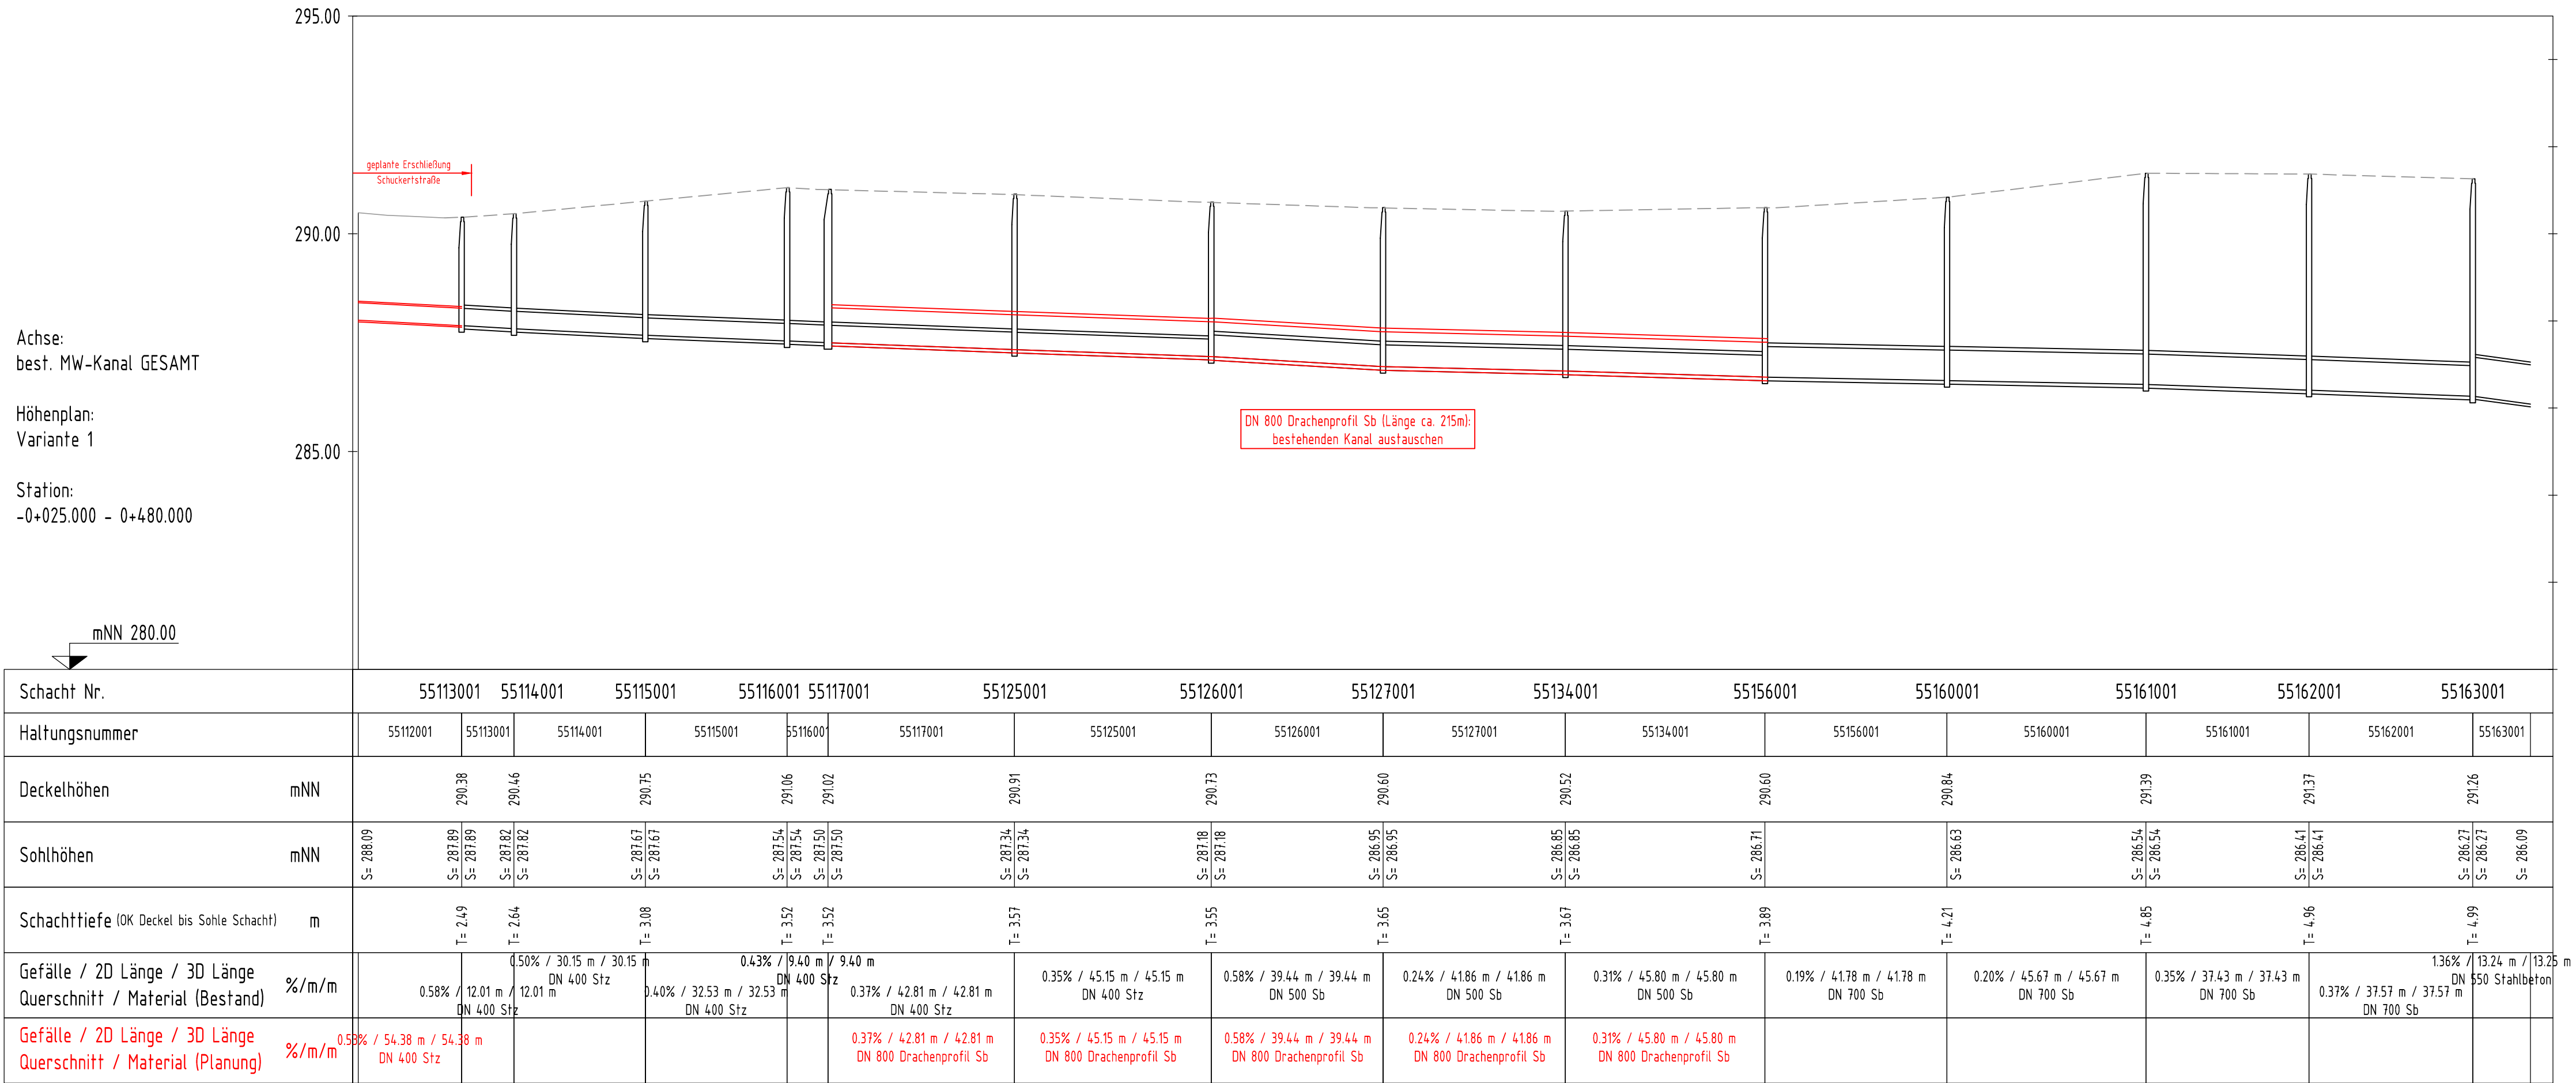

ENTWURF

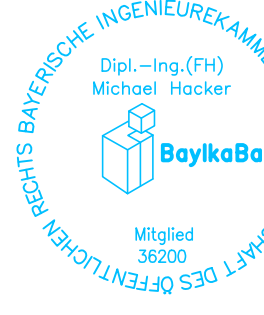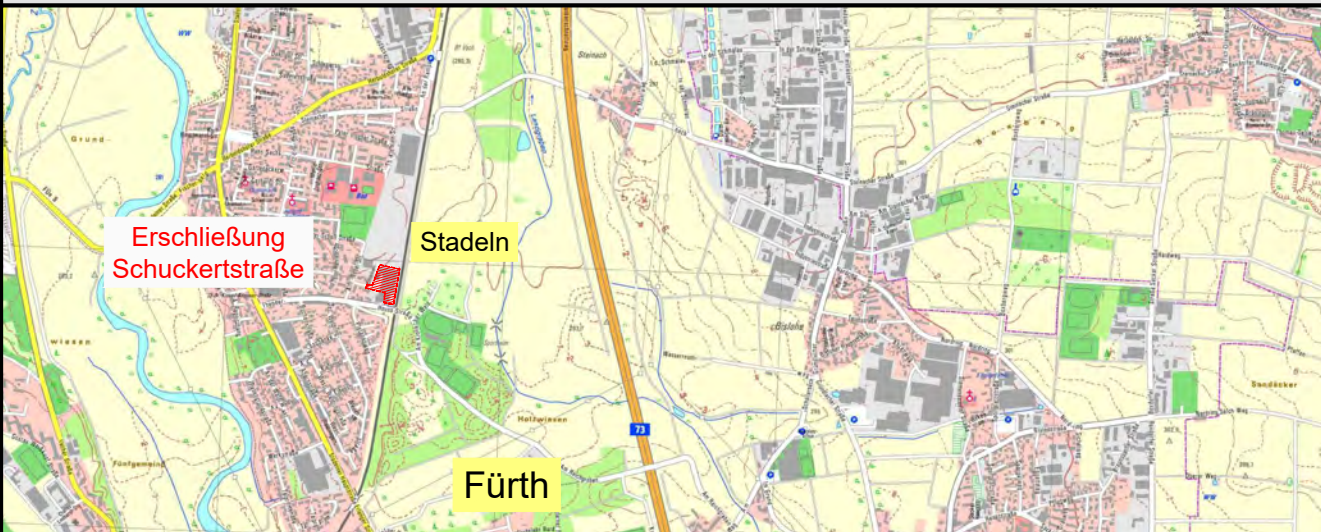

Erschließung Schuckertstraße

P&P Gruppe GmbH
Stadt Fürth

Anlagennummer
5.3

Maßstab
1:1000/100

Längsschnitt Kanalaustausch Theodor-Heuss-Straße



Vorhabensträger:
P&P Gruppe GmbH

den den 25.09.2019

entworfen
Januar 2019
gezeichnet
Januar 2019
geprüft
25.09.2019

S. Klein
L. Gigliotti
M. Hacker

Entwurfsverfasser:
Neumarkt i.d.OPf.,



Regensburger Straße 112
92318 Neumarkt i.d.OPf.

Telefon: +49 9181 2687-0
Telefax: +49 9181 2687-30

info@pettering.de
www.pettering.de

