



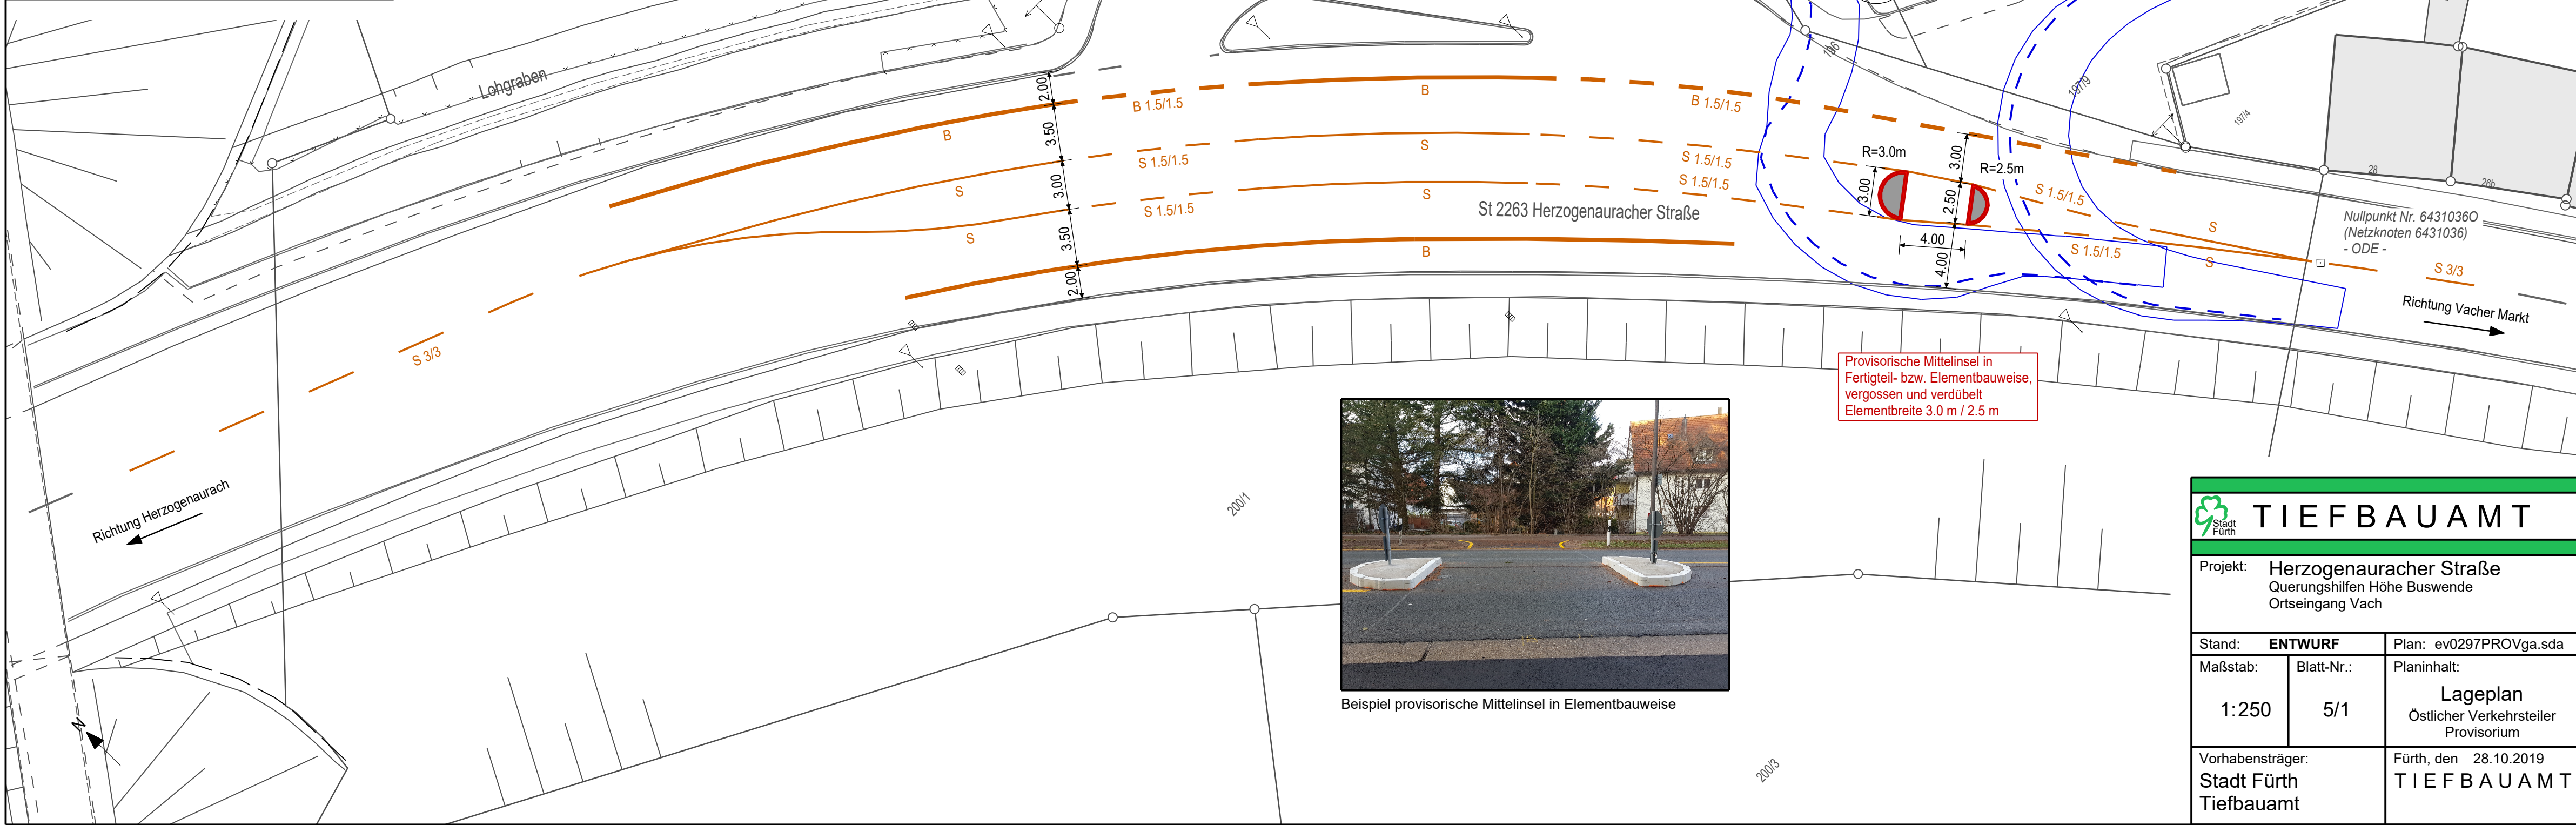

- Legende**
- Schleppkurve
 - Inseleinfassung (Fertigelemente)
 - Fahrbahnmarkierung
 - Betonfläche (Insel)

Schleppkurven 3-achsiges Müllfahrzeug
Ausfahrt aus Hüttendorfer Weg bzw. aus der Zufahrt
zu den Anwesen Herzogenauracher Straße 34 - 36

Provisorische Mittelinsel in
Fertigteil- bzw. Elementbauweise,
vergossen und verdübelt
Elementbreite 3.0 m / 2.5 m

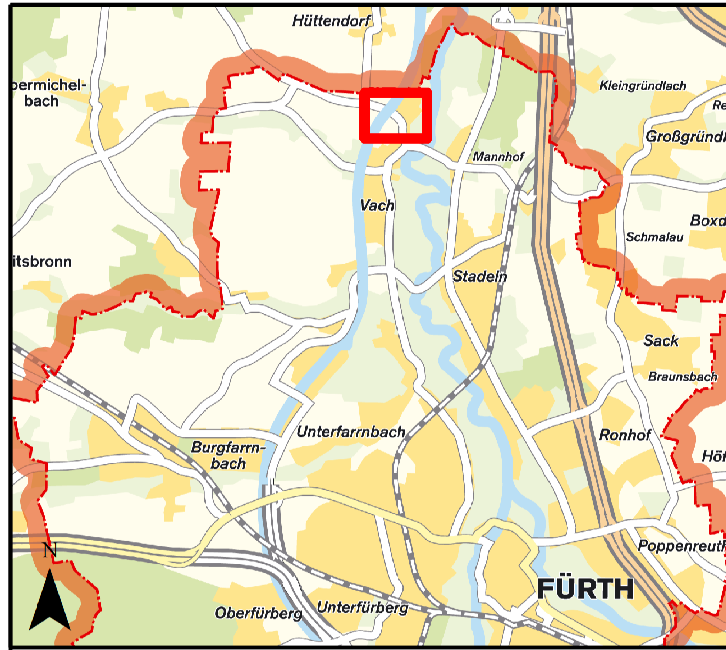

Beispiel provisorische Mittelinsel in Elementbauweise

TIEFBAUAMT			
Projekt: Herzogenauracher Straße Querungshilfen Höhe Buswende Ortseingang Vach			
Stand: ENTWURF	Plan: ev0297PROVga.sda		
Maßstab: 1:250	Blatt-Nr.: 5/1	Planinhalt: Lageplan Östlicher Verkehrsteiler Provisorium	
Vorhabensträger: Stadt Fürth Tiefbauamt		Fürth, den 28.10.2019 TIEFBAUAMT	