


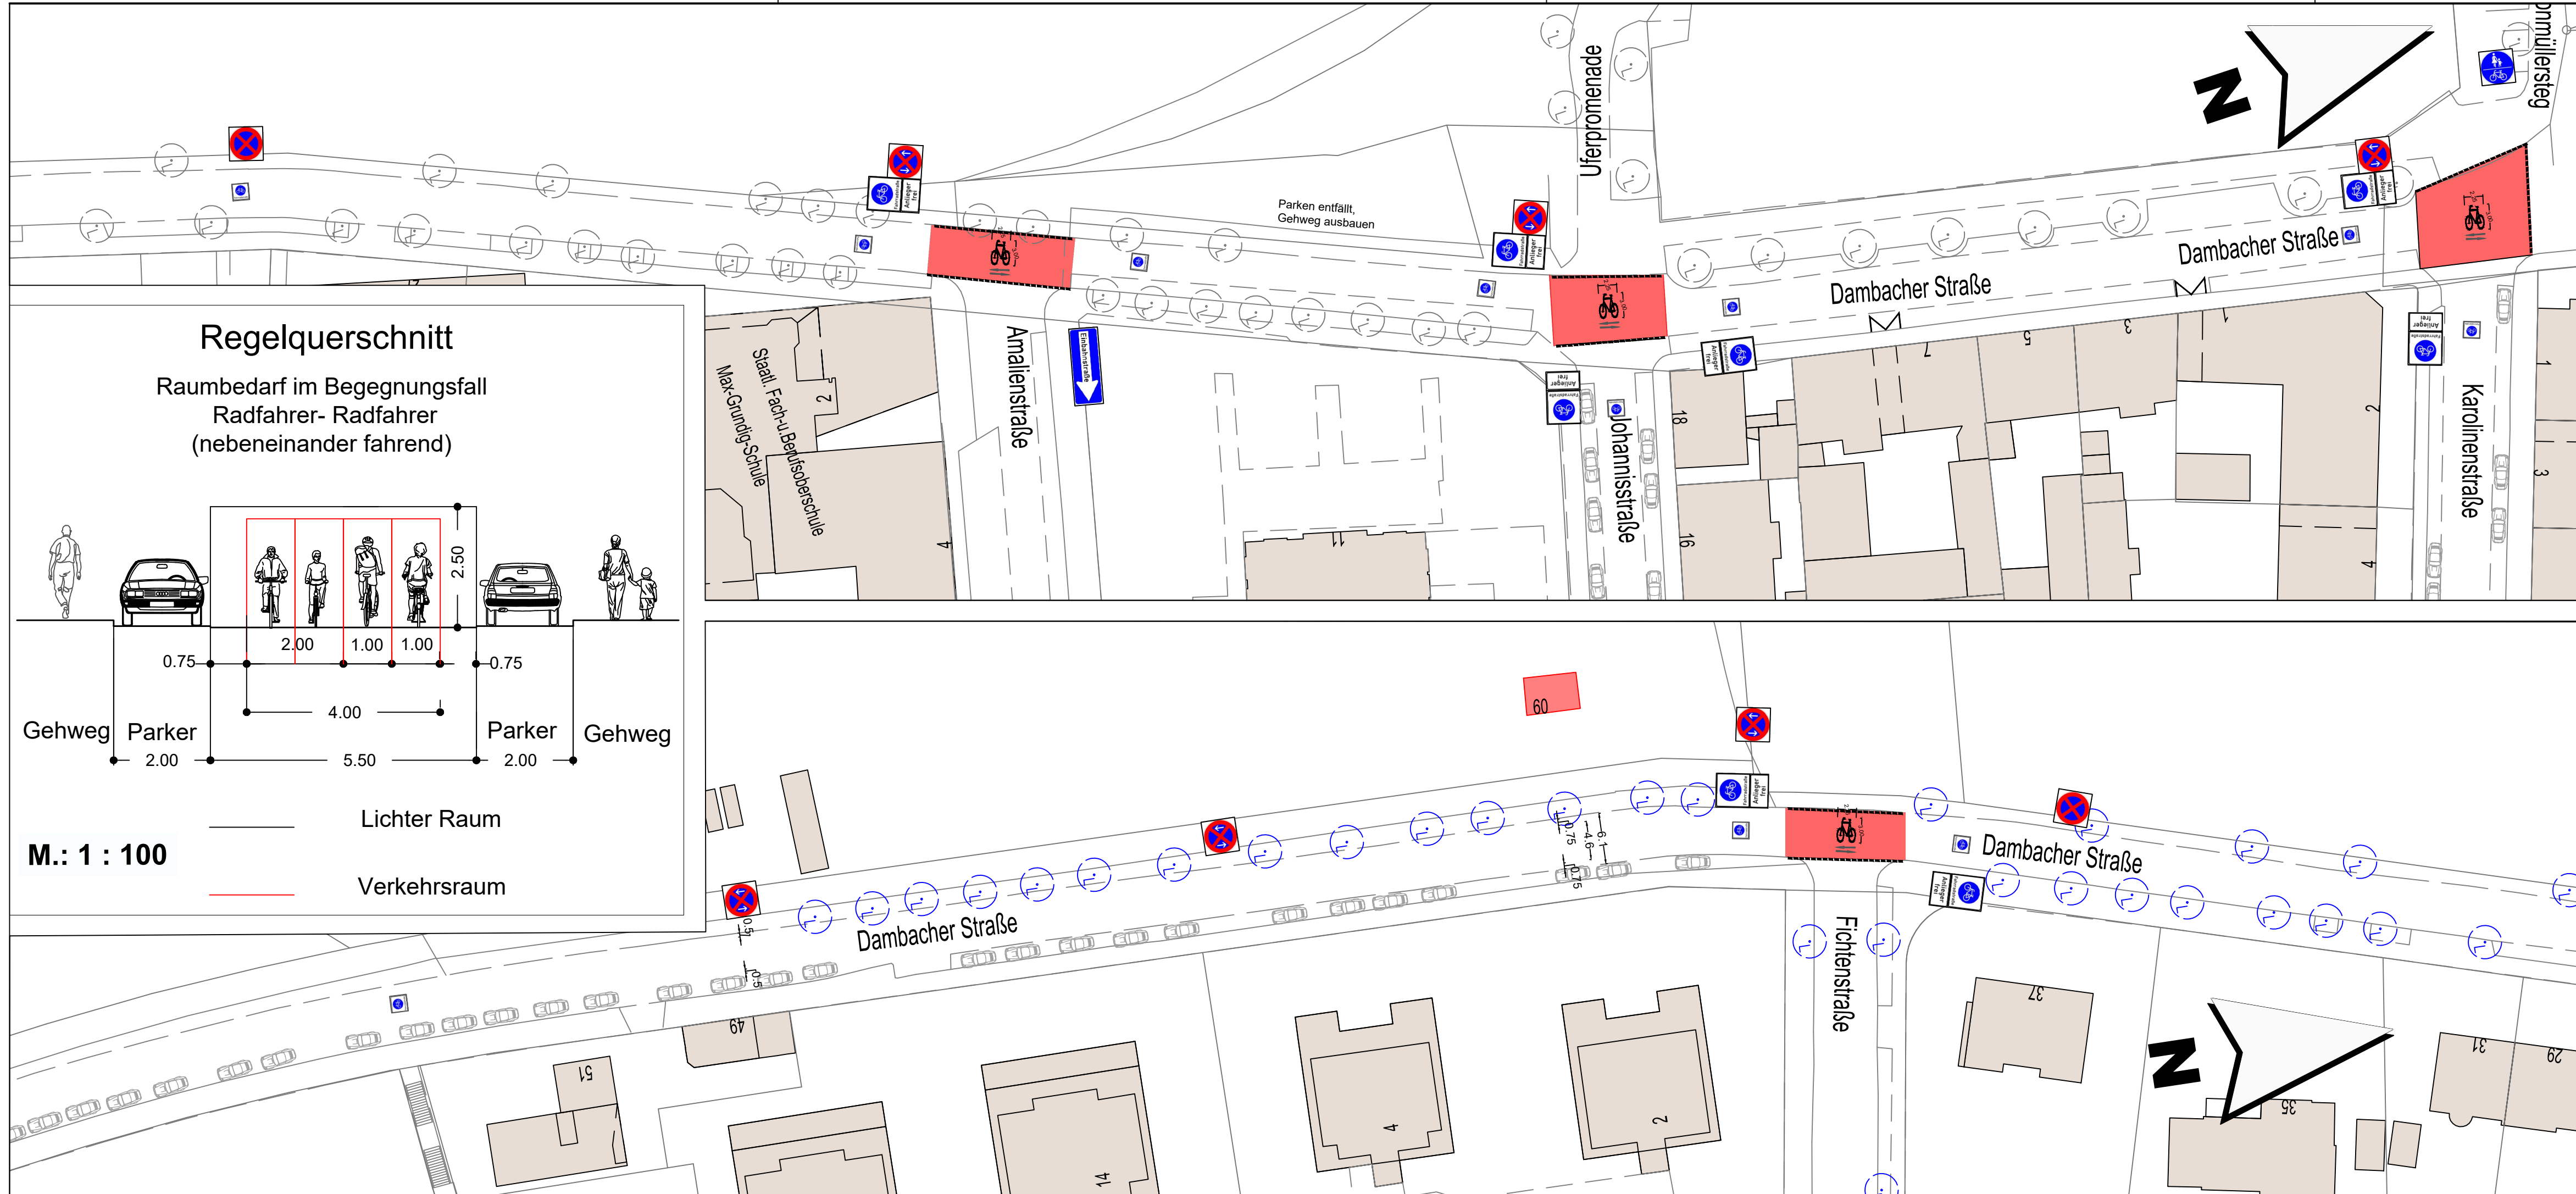

Zeichenerklärung :

HINWEIS:
Der Abstand der Randmarkierung (rot) zu parkenden Fahrzeugen bzw. Parkwinkel beträgt 0,75 m (0,50 m bei beengten Verhältnissen bzw. in Abhängigkeit vom Straßenprofil)

- RANDMARKIERUNG ROT (0,25 m)
- ROTEINFÄRBUNG (Asphalt)
- PIKTOGRAMM FAHRRADSTRASSE (2,00 x 2,00 m)
- PIKTOGRAMM RADFAHRER (2,00 x 3,00 m)
- BESCHILDERUNG GEM. STVO (Beispiel)

STADTPLANUNGSAMT

Projekt:
**Radverkehrskonzept Fürth - Fahrradstraßen
Dambacher Straße mit Nebenstraßen**

Plan: Lageplan 2
Straßenschlüssel: 0180
Maßstab: 1:500

INSTRUKTION

Nr.	Datum	Art der Änderungen:	Name
1	29.10.19	Instruktionsergebnis eingearbeitet	Ba.

Pfad : I:\A81\Wpl-Projekt\Radverkehr\RVK\Gültig\Fahrradstrassen\Plan\FSR_Dambacher_20191029.dwg

Abteilung Verkehrsplanung : Dr. Böhlinger
Bearbeitet : S. Plack/ G. Baier
Stand : siehe Pfad

Fürth, 20.09.2019

Handwritten signature/initials.