




Legende

Verkehrsführung

- Baufeld
- Fahrbahn Stadtauswärts
- Fahrbahn Stadteinwärts
- Deckenbau
- Baufeld LSA

**TIEFBAUAMT**

Projekt: Verbesserung der Verkehrsverhältnisse an sechs aufeinanderfolgenden Knotenpunkten der Bundesstraße B8 Kapellenstraße (Heiligenstraße) bis Würzburger Straße (Billinganlage)

Bearbeitungsstand: ENTWURF	Datum:	Name:
Plan: 11.03.2020	bearb.: 11.03.2020	Pr:
Datum: 11.03.2020	Unterlage / Blatt-Nr.: VF_2	Planinhalt: Übersichtslageplan Verkehrsführung
Maßstab: 1:750	24.04. - 08.05.2020	

Vorhabensträger: Stadt Furt - Tiefbauamt Hirschenstraße 2 90762 Furt	Furt, den TIEFBAUAMT
---	-----------------------------

Vorabzug