


Anlage 2 Lageplan

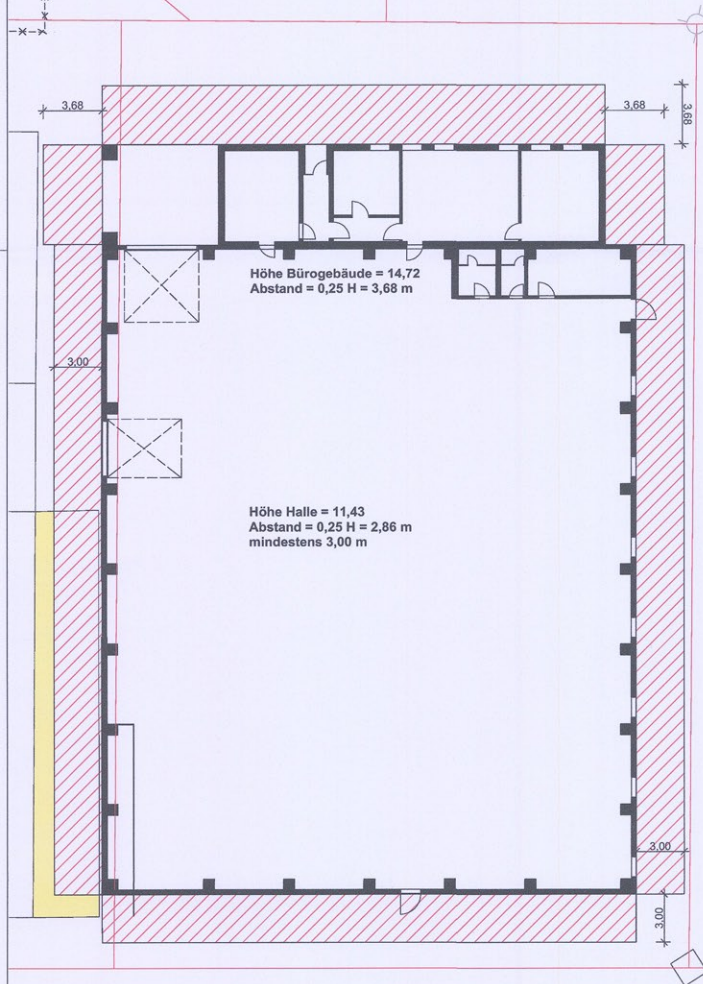

ABSTANDSFLÄCHENPLAN M 1:200



Amt für Digitalisierung, Breitband und Vermessung
Nürnberg
Flaschenhofstraße 59
90402 Nürnberg

Flurstück: 807/41
Gemarkung: Burgflarnbach

Gemeinde: Stadt Fürth
Landkreis: Kreisfreie Stadt
Bezirk: Mittelfranken

Auszug aus dem Liegenschaftskataster

Flurkarte 1 : 1000
zur Bauvorlage nach § 7 Abs. 1 BauVorV
Erstellt am 15.10.2019



Maßstab 1:1000 0 10 20 30 Meter

Vervielfältigung nur in analoger Form für den eigenen Gebrauch.

Zur Metriertabelle nur bedingt geeignet.

Geschäftszeichen: 2019/10/15/Siegelstift

STADT FÜRTH
STADTPLANUNGSAMT
VERMESSUNG

Erstellt am 15.10.2019
F. Kasper und U. Schmitt (1000) 2019/10/15/Siegelstift

AMTLICHER LAGEPLANPLAN M 1:1000