


Projekt

Grund- und Mittelschule
John-F.-Kennedy-Str.

Planart

Lageplan
Erweiterung Campus

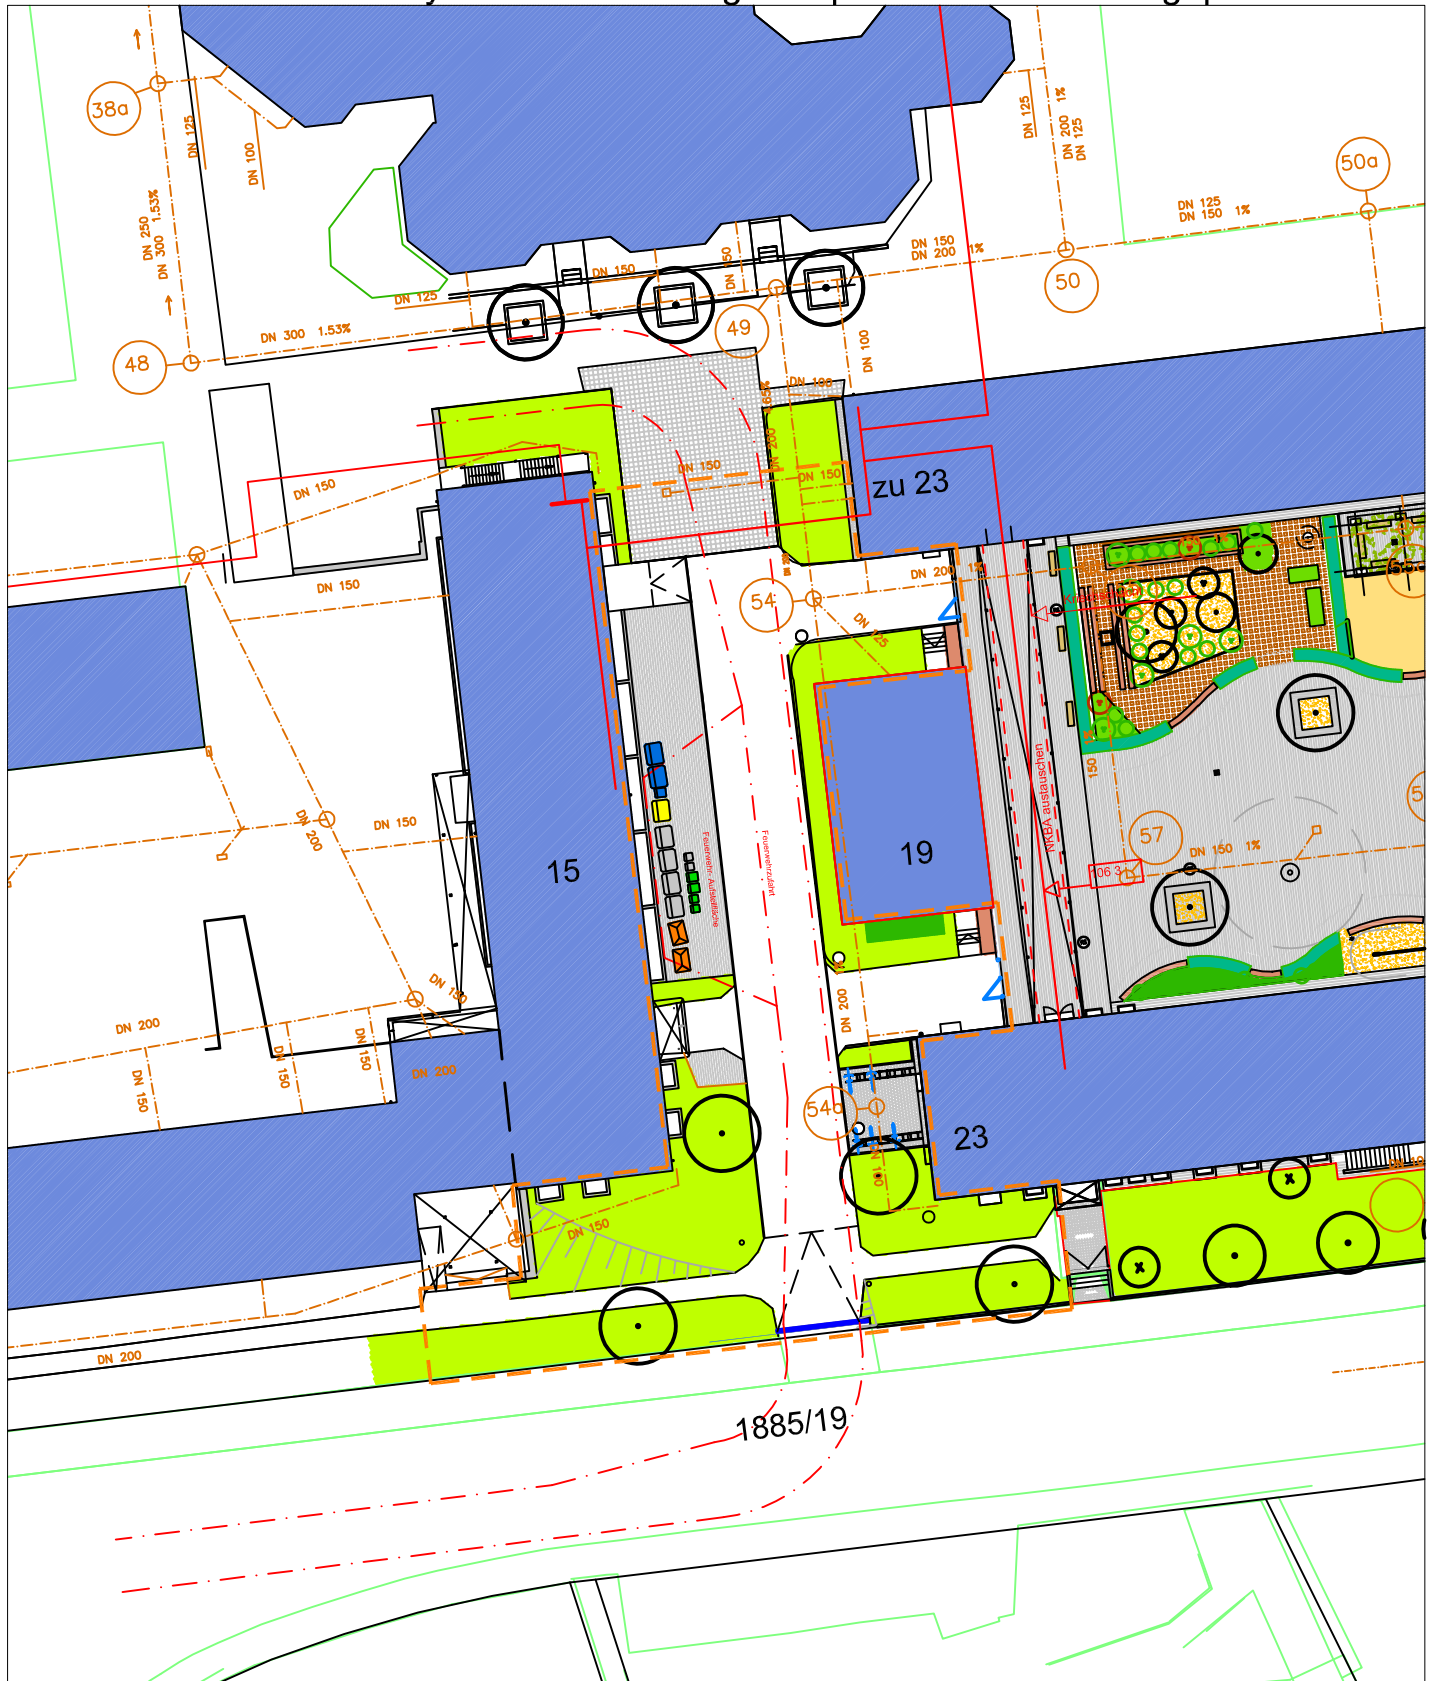

Gezeichnet

Hintermeier

Bearbeitet

Hintermeier

Format

A4h

Datei

1011-437 Bestand.dwg

Grünflächenamt
Sachgebiet Planung/Neubau

Otto-Seeling-Promenade 37 - 90762 Fürth
Tel. 0911/974-2880 Fax 0911/974-2899

Maßstab 1:500

Proj.-Nr. 1011-437

Plan-Nr. P 1.1

Datum 06.09.2018