


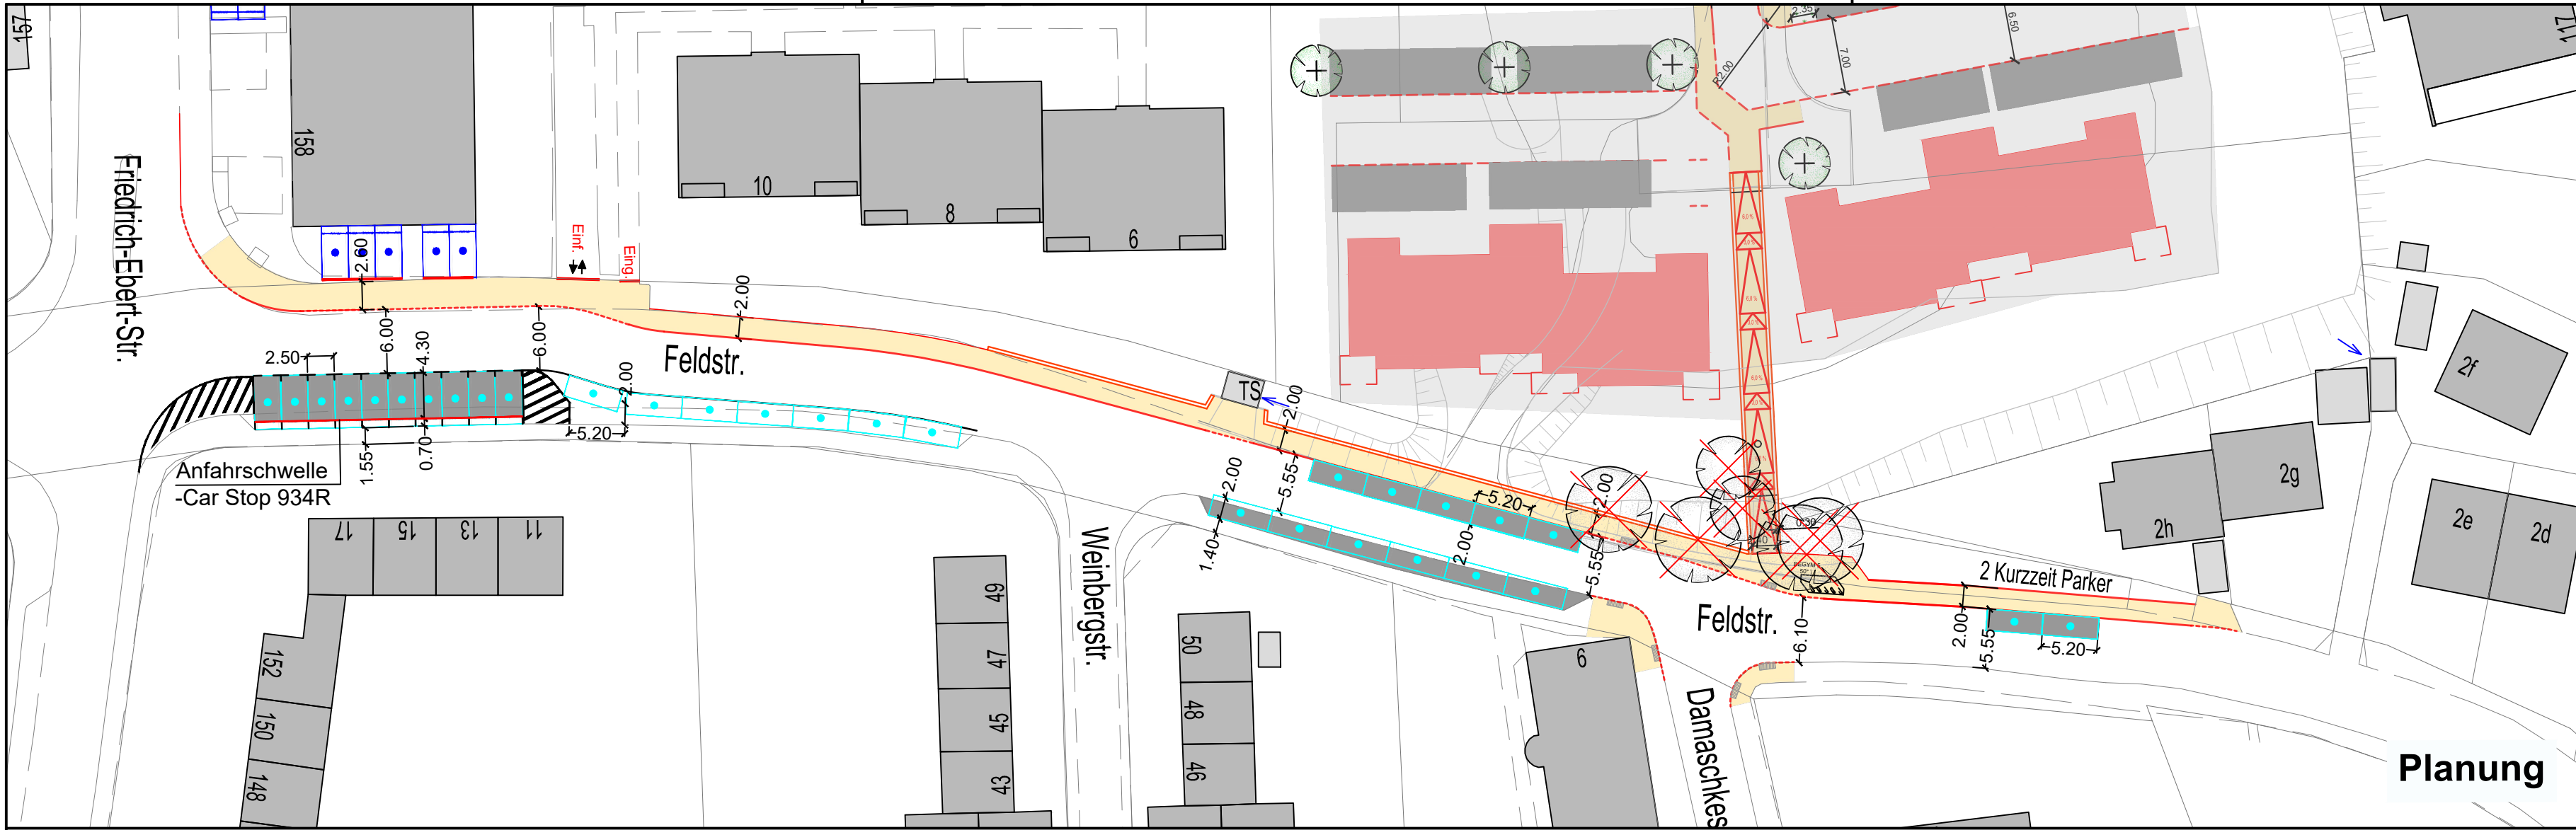

Bilanz

Feldstraße
Ausbau nördlicher Gehwege

	Bestand:	Planung:
Pkw Parkplätze	31	30
Bushaltestelle	0	0
Fahrradparker	0	5
Bäume	- 6	0
Pkw priv.Stellplätze	5	5
neu versiegelte Fläche	-	ca. 400 m²

- 22 PARKPLÄTZE ENTFALLEN
- 9 PARKPLÄTZE BLEIBEN
- 30 PARKPLÄTZE GEPLANT
- 5 STELLPLÄTZE PRIVAT

Zeichenerklärung :

- GUNDSTÜCKSERWERB
- GRUNDSTÜCKSERKAUF
- FAHRBAHN (Asphalt)
- PARKSTREIFEN (Verbundsteine)
- GEHWEG (Plattenbelag)
- GEMEINSAME GEH- UND RADWEGE
- RADWEGE (Asphalt)
- GRÜNFLÄCHE BESTAND/ PLANUNG
- EINFAHRTEN
- RANDSTEINLINIE
- MARKIERUNG NEU
- BESTEHENDER BAUM
- GEPLANTER BAUM
- ZU ENTFERNENDER BAUM
- BODENINDIKATOREN (NOPPEN- / RIPPENPLATTEN)
- GEPLANTE MAUER
- TREPPE
- PFLASTER
- FAHRRADSTÄNDER
- HECKE
- POLLER
- VERSORGUNGSLEITUNGEN
- STROM 110 KV LEITUNG
- ABWASSERKANAL
- GASLEITUNGEN
- STROMLEITUNGEN
- WASSERLEITUNGEN
- TELEFONLEITUNGEN



STADTPLANUNGSAMT

Projekt:
Fürth
Feldstraße
zw. Friedrich-Ebert-Str. und Heimgartenstr.

Plan: Anlage 1.1 Lageplan
Straßenschlüssel: 0242
Maßstab: 1:500

Instruktionsergebnis Ausbau Gehwege Feldstraße Variante 1

Nr.	Datum	Art der Änderungen:	Name
1.	09.06.20	nördliche 2 Kurzzeit Parker	Ba

Pfad : I:\A61\Vpl-Strassen\Feldstraße 0242\13 - Instruktionsergebnis\Pläne\BWA\2020-06-15-Lageplan-Feldstraße.dwg

Abteilung Verkehrsplanung	: Dr. Hartl	Fürth, 15.06.2020
Bearbeitet	: G. Baier / J. Seibert	Jonas Schubert, M.Sc.
Stand	: siehe Pfad	AMTSLEITER

Übersichtsplan

Maßstab: 1: 5000

