



Schnitt C-C

Maßstab 1 : 100
Feldstraße

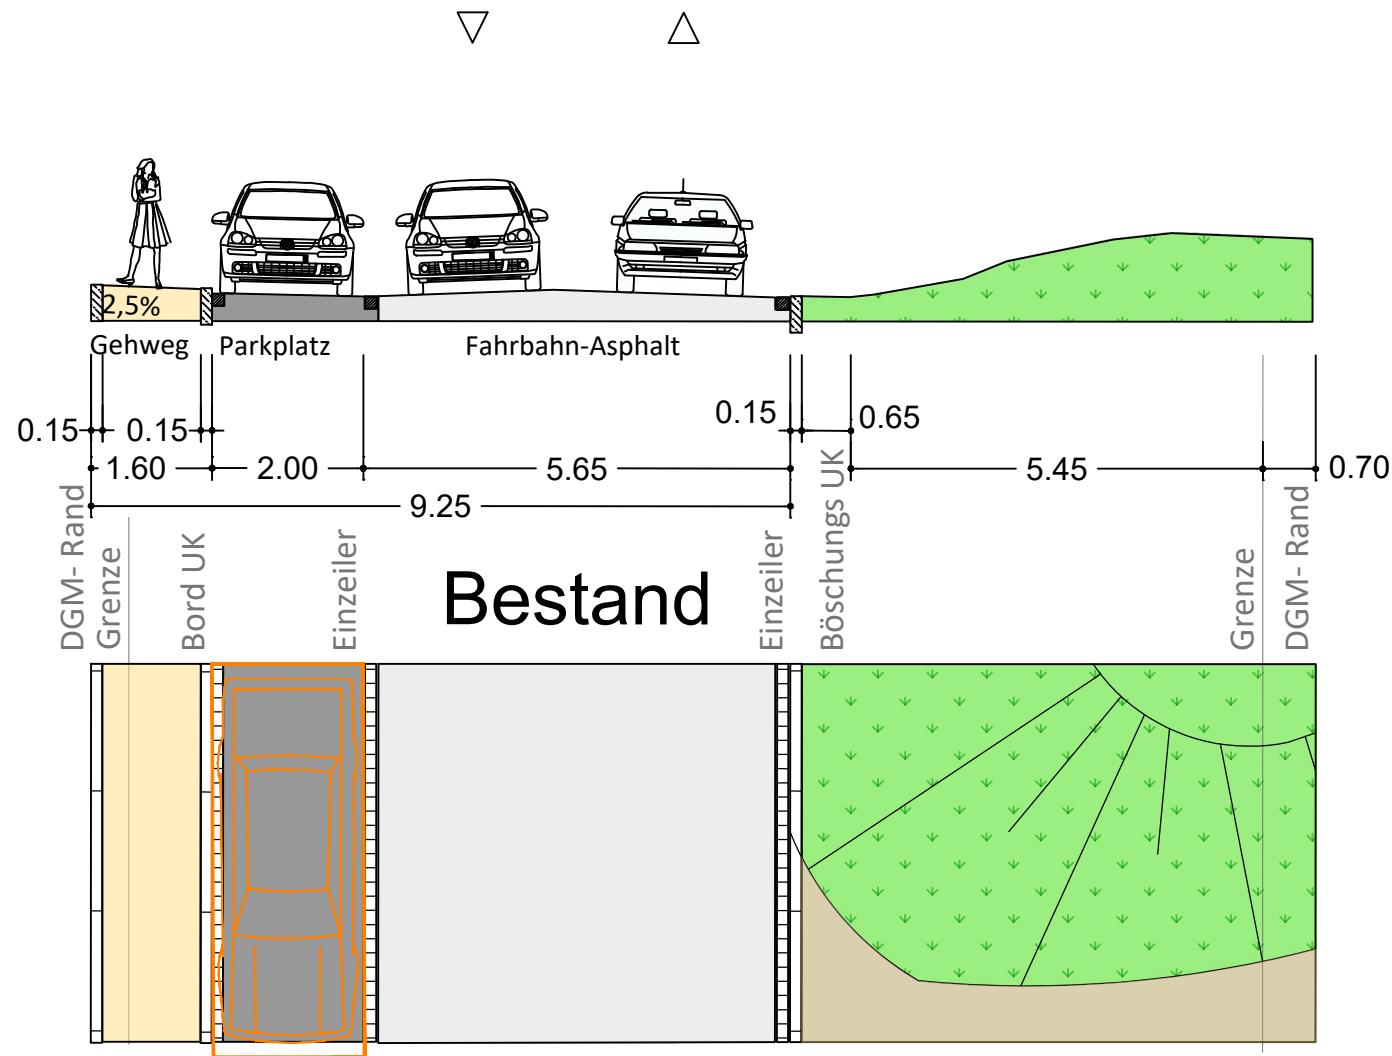

Schnitt C-C

Maßstab 1 : 100
Feldstraße

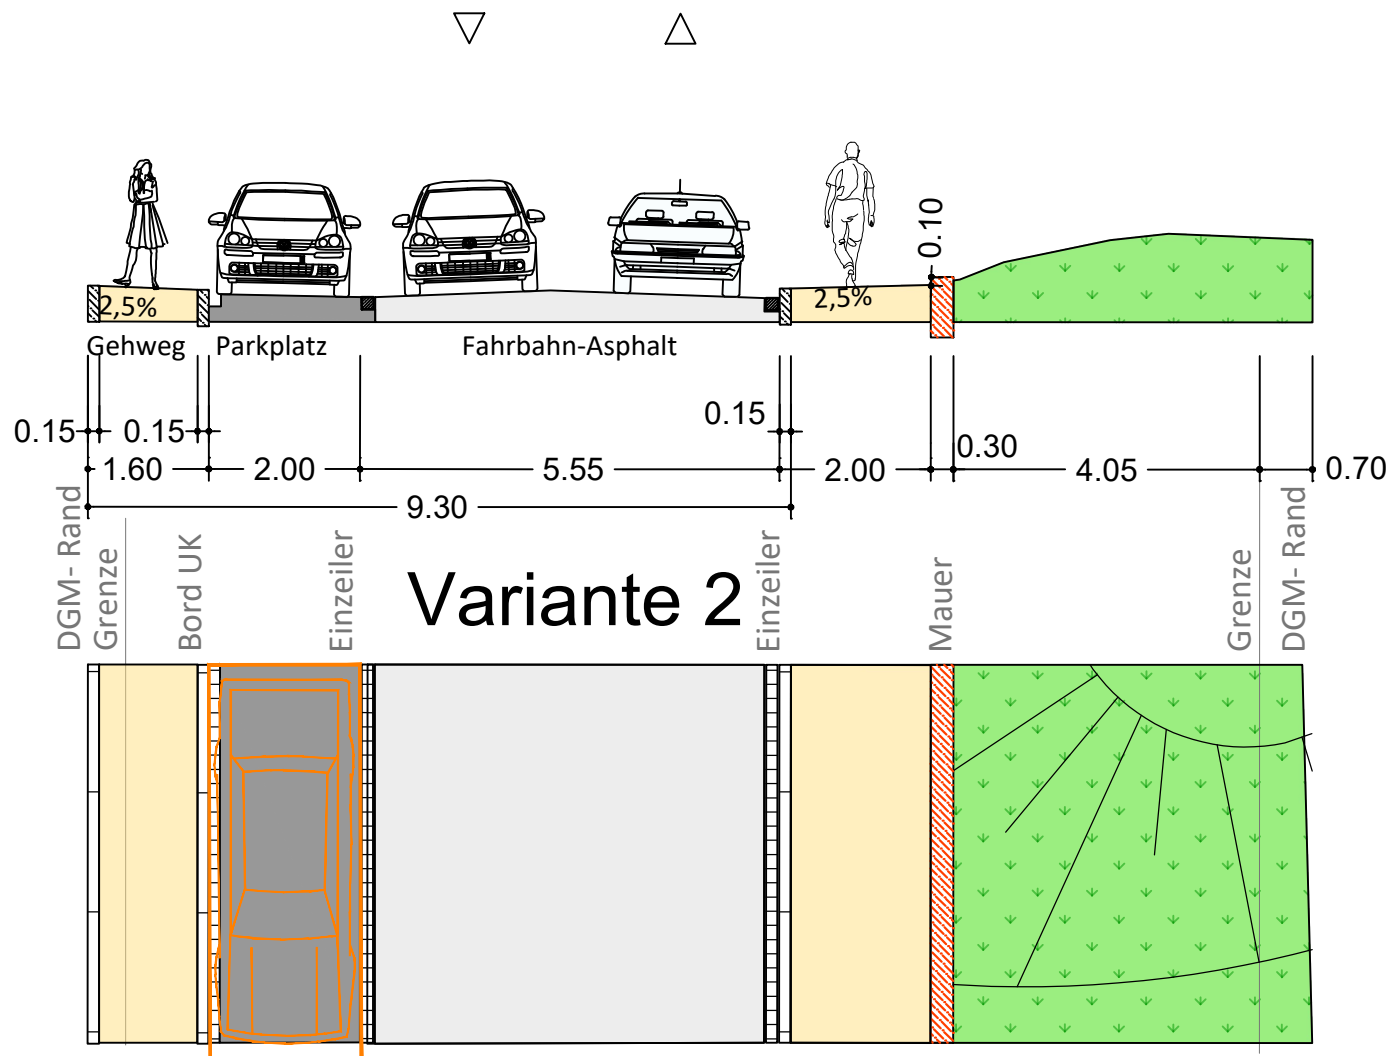

Zeichenerklärung :

- GUNDSTÜCKSERWERB
- GRUNDSTÜCKSERKAUF
- FAHRBAHN (Asphalt, unbefestigt)
- PARKSTREIFEN (Verbundsteine)
- GEHWEG (Plattenbelag)
- GEMEINSAME GEH- UND RADWEGE
- RADWEGE (Asphalt)
- GRÜNFLÄCHE BESTAND/ PLANUNG
- EINFAHRTEN
- RANDSTEINLINIE
- MARKIERUNG NEU
- BESTEHENDER BAUM
- GEPLANTER BAUM
- ZU ENTFERNENDER BAUM
- HECKE
- POLLER
- VERSORGUNGSLEITUNGEN
- BODENINDIKATOREN (NOPPEN- / RIPPENPLATTEN)
- GEPLANTE MAUER
- TREPPE
- PFLASTER
- FAHRRADSTÄNDER
- STROM 110 KV LEITUNG
- ABWASSERKANAL
- GASLEITUNGEN
- STROMLEITUNGEN
- WASSERLEITUNGEN
- TELEFONLEITUNGEN



Projekt:
Fürth
Feldstraße
zw. Friedrich-Ebert-Str. und Heimgartenstr.

Plan: Anlage 3.3 Querschnitt C-C
Straßenschlüssel: 0242
Maßstab: 1:500

Instruktionsergebnis Ausbau Gehwege Feldstraße Variante 2

Nr.	Datum	Art der Änderungen:	Name

Pfad : I:\A61\Vpl-Strassen\Feldstraße 0242\13 - Instruktionsergebnis\Pläne\BWA\2020-06-15-Lageplan-Feldstraße.dwg

Abteilung Verkehrsplanung : Dr. Hartl
Bearbeitet : G. Baier / J. Seibert
Stand : siehe Pfad
Fürth, 15.06.2020
Jonas Schubert, M.Sc.
AMTSLEITER