
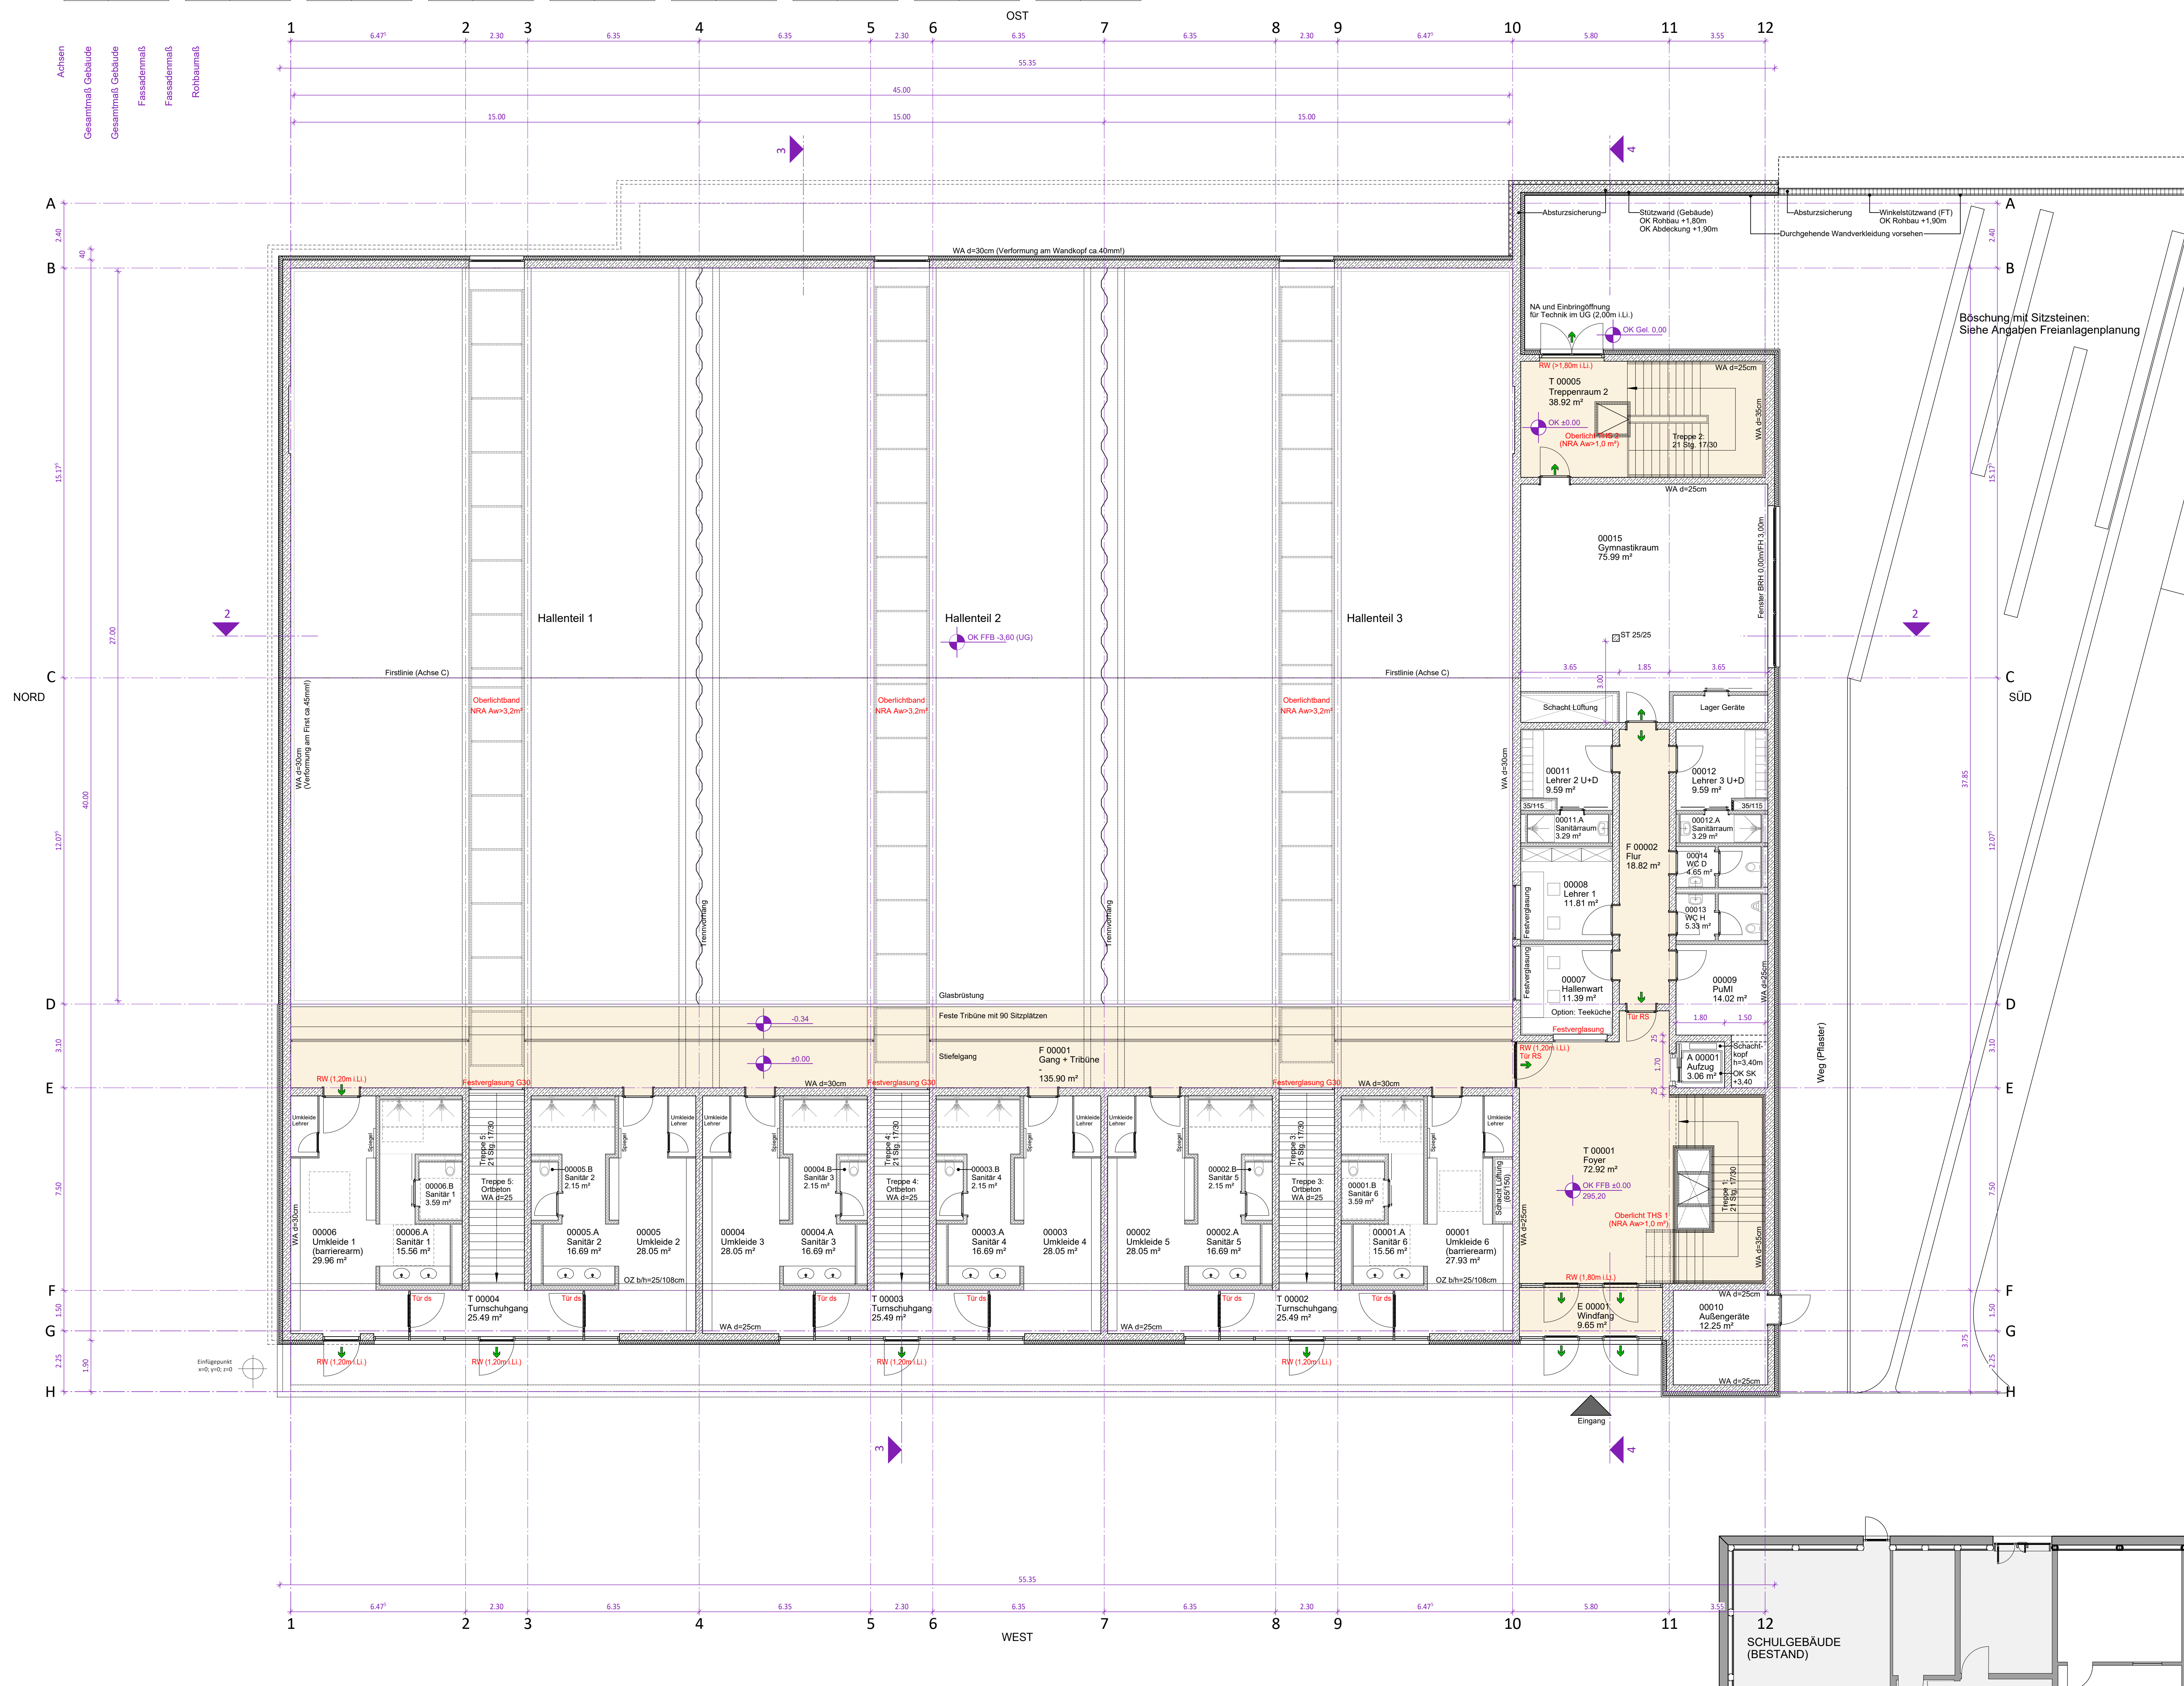


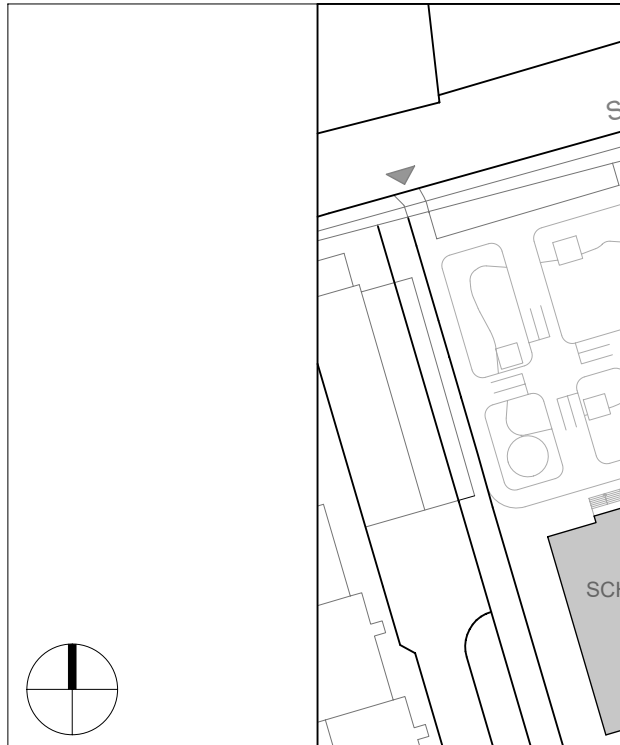

 HARTMANN + HELM PLANUNGSGESELLSCHAFT MBH Schillerstraße 9a 99423 Weimar Tel. 03643-2475-0 Fax 03643-247516 info@hhpg.de		
		
PLANUNG	Hartmann + Helm Planungsges. mbH Schillerstraße 9a 99423 Weimar	DATUM / UNTERSCHRIFT
BAUHERR	Stadt Fürth - Gebäudewirtschaft Hirschenstraße 2 90762 Fürth	DATUM / UNTERSCHRIFT
PROJEKT	Neubau Dreifach- Sporthalle Carlo-Schmid-Straße 39, 90765 Fürth	
PHASE	Entwurfsplanung	
HOCHABGEZUG ±0,00 = 255,20 m ü NNHN	PLANMÄßIG Grundriss Erdgeschoss Ebene Pausenhof	PLAN - NR. 567-3-ARC-002
	MAßSTAB M 1:100	DATUM 30.09.2020
		GEZEICHNET TBa GEPRÜFT AM