



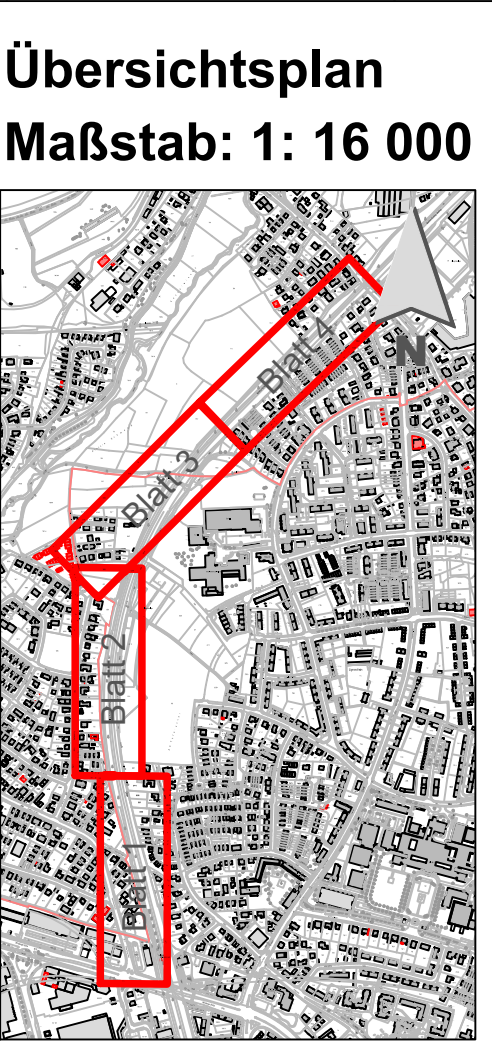

Zeichenerklärung :

- GEMEINSAME GEH- UND RADWEGE (Asphalt o. Plattenbelag)
- BORD SETZEN

-	-	-	-
Nr.	Art der Änderungen:	Datum	Name

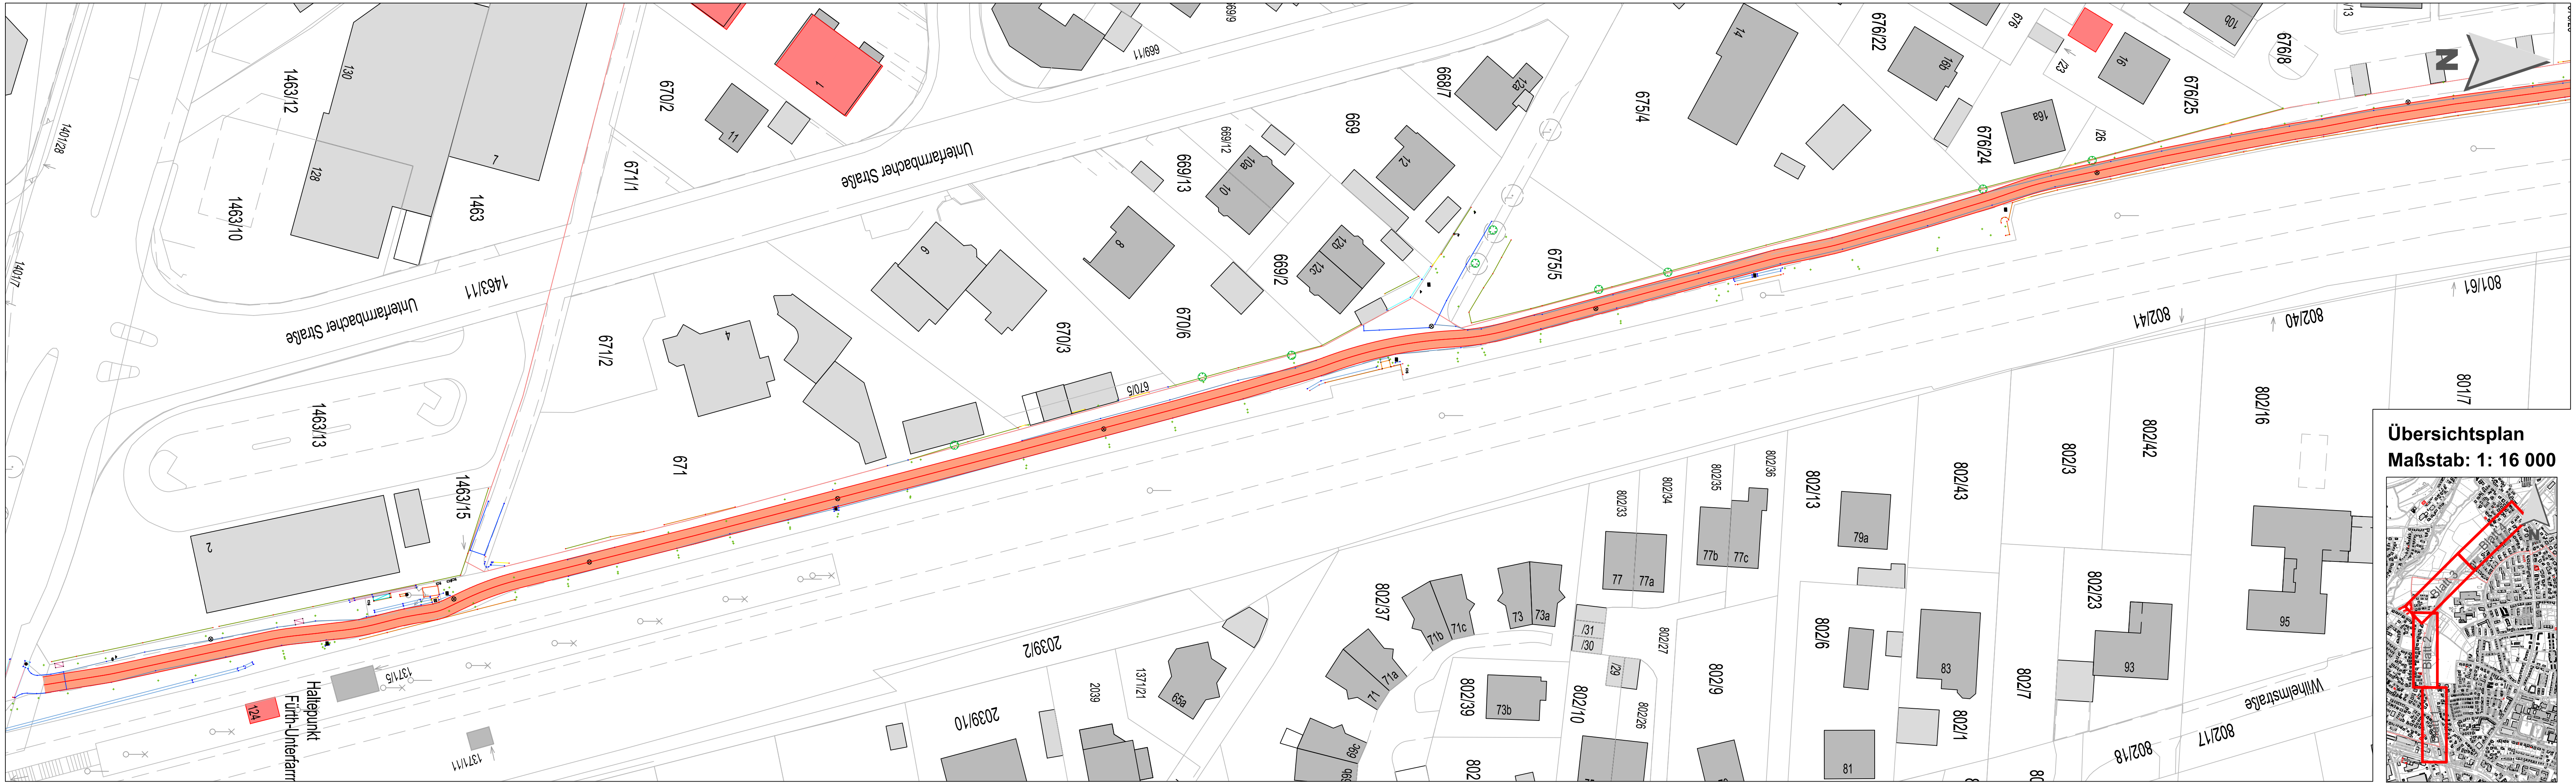

STADTPLANUNGSAMT

Projekt:

Talquerung Eigenes Heim
Würzburger Straße bis
Vacher Straße

Bezugssysteme		EPSG
Koordinaten	ETRS89/UTM 32N	25832
Höhen	DHHN12	7699

Plan:


Lageplan

Blatt 1 von 4


Maßstab:
1:500

Pfad: I:\A61\Vpl-Projekte\Radverkehr\Talquerung Eigenes Heim-Querung Regnitz\11 - Planentwürfe\2020-2020-09-16-0850 Talquerung Eigenes Heim_UTM.dwg

Abteilung Verkehrsplanung	:	Dr. Hartl	Fürth, _____
Bearbeitet	:	Bauer	VORABZUG
Stand	:	siehe Pfad	Jonas Schubert, M. Sc. AMTSLEITER

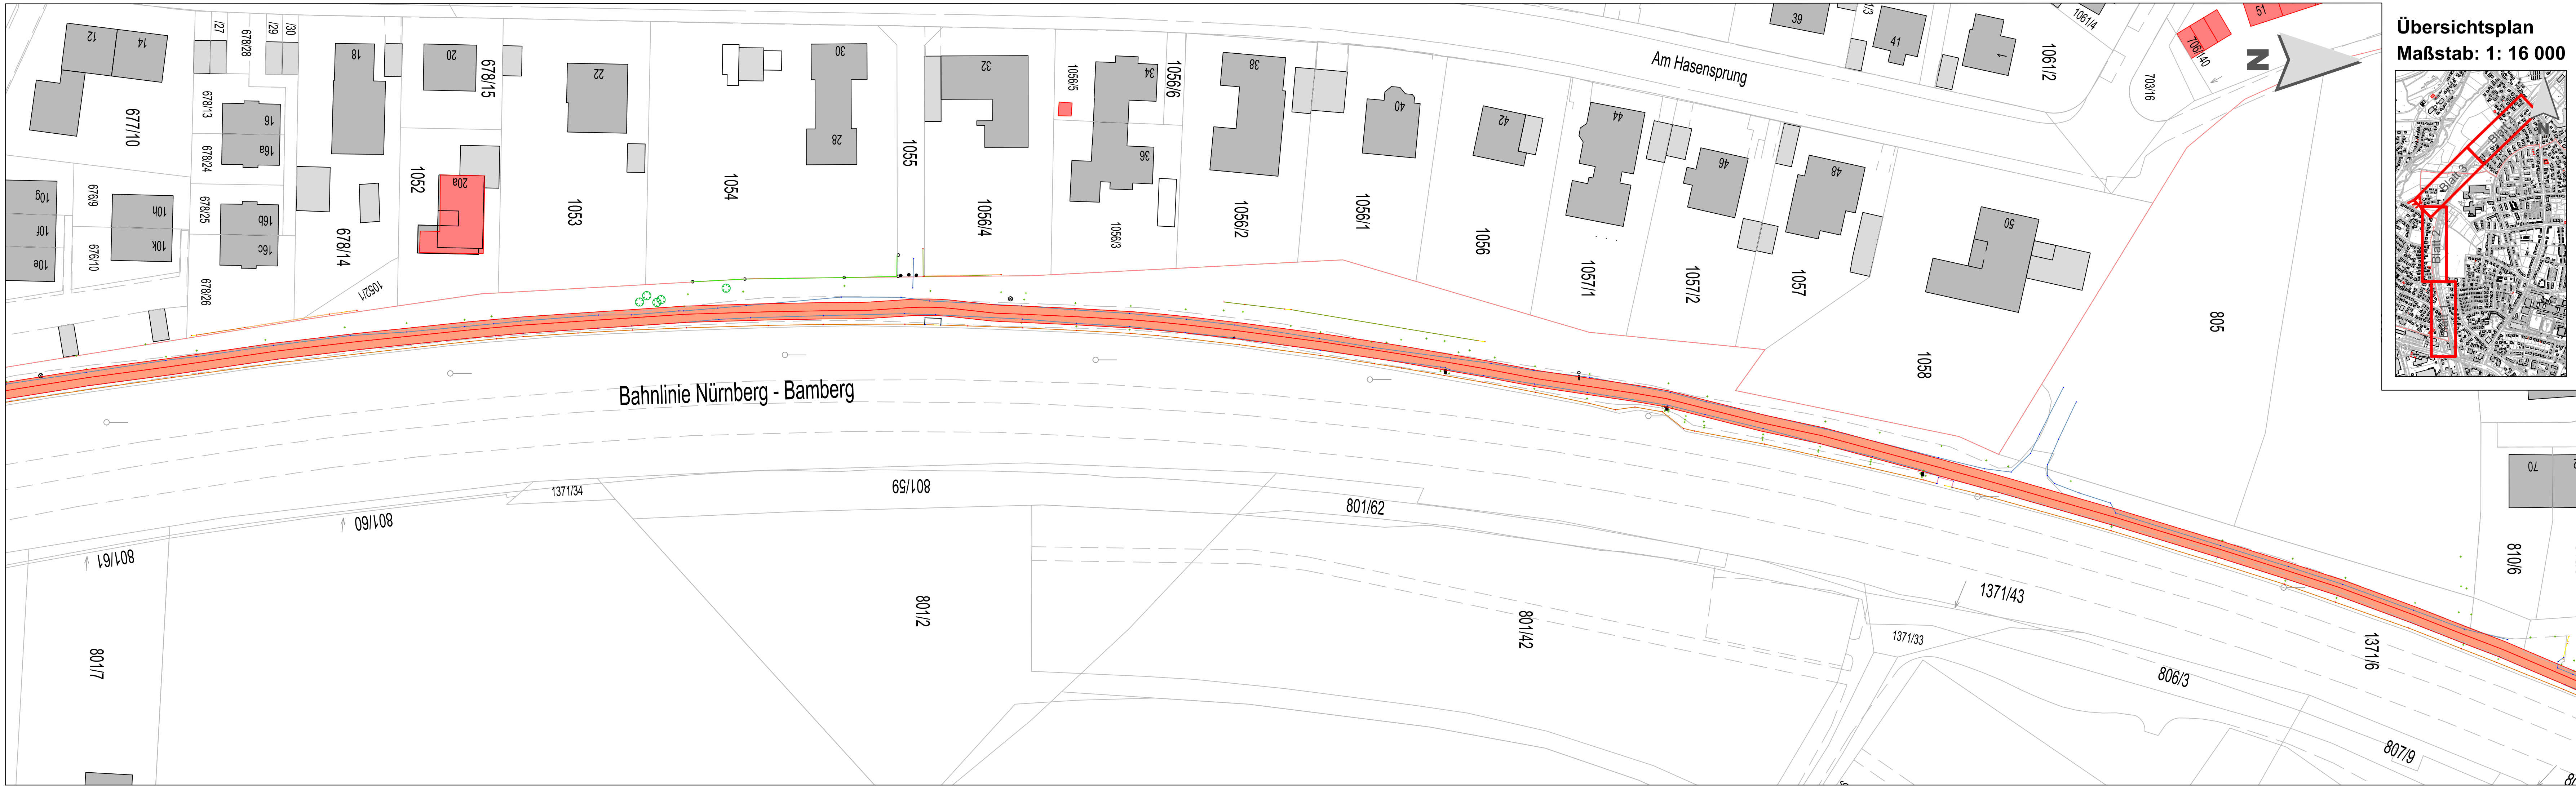

Übersichtsplan
Maßstab: 1: 16 000

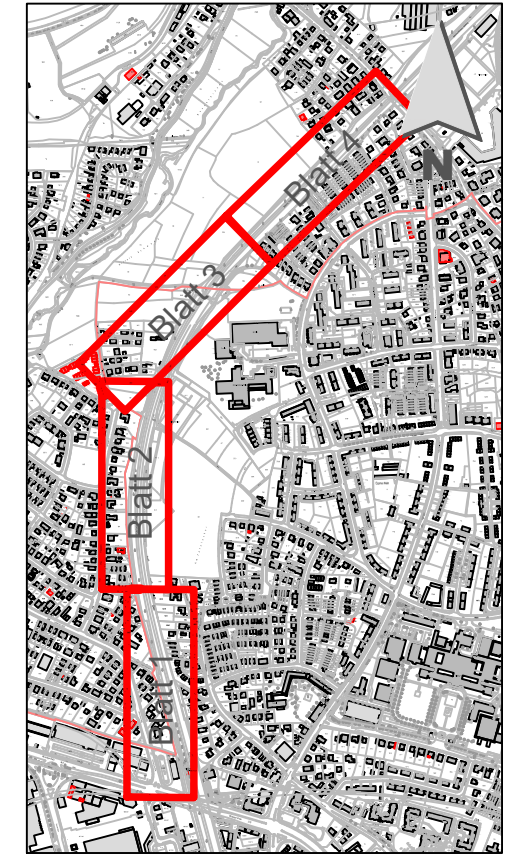

Zeichenerklärung :

- GEMEINSAME GEH- UND RADWEGE (Asphalt o. Plattenbelag)
- BORD SETZEN

Nr.	Art der Änderungen:	Datum	Name

STADTPLANUNGSAMT


Projekt: Talquerung Eigenes Heim Würzburger Straße bis Vacher Straße			
Bezugssysteme		EPSG	
Koordinaten	ETRS89/UTM 32N	25832	
Höhen	DHHN12	7699	
Plan:	Lageplan	Blatt 2 von 4	Maßstab: 1:500

Pfad: I:\A61\Vpl-Projekte\Radverkehr\Talquerung Eigenes Heim-Querung Regnitz\11 - Planentwürfe\2020 2020-09-16-0850 Talquerung Eigenes Heim_UTM.dwg		
Abteilung Verkehrsplanung	: Dr. Hartl	Fürth, _____
Bearbeitet	: Bauer	VORABZUG
Stand	: siehe Pfad	Jonas Schubert, M. Sc. AMTSLEITER

x
xxx
2020
09
16
0850



Übersichtsplan
Maßstab: 1: 16 000

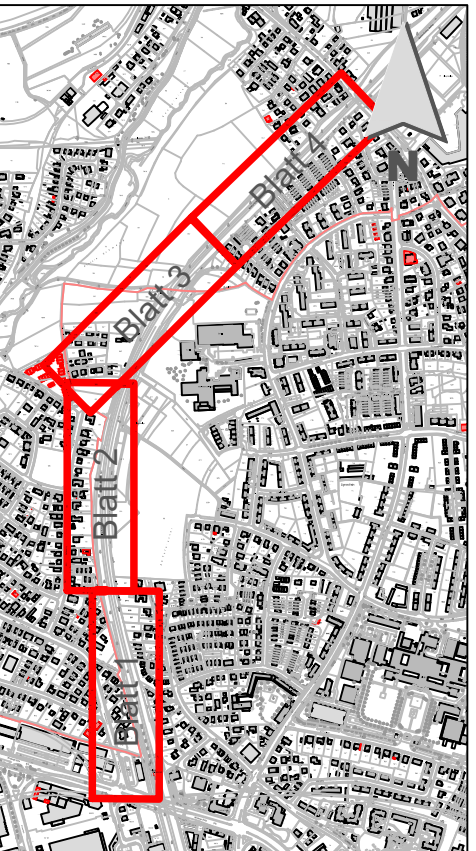

Zeichenerklärung :

- GEMEINSAME GEH- UND RADWEGE (Asphalt o. Plattenbelag)
- BORD SETZEN



STADTPLANUNGSAMT

Projekt:
Talquerung Eigenes Heim
Würzburger Straße bis
Vacher Straße

Bezugssysteme		EPSG
Koordinaten	ETRS89/UTM 32N	25832
Höhen	DHHN12	7699

Plan:
Lageplan Blatt 3 von 4


Maßstab:
1:500

Pfad: I:\A61\Vpl-Projekte\Radverkehr\Talquerung Eigenes Heim-Querung Regnitz\11 - Planentwürfe\2020-2020-09-16-0850 Talquerung Eigenes Heim_UTM.dwg


Abteilung Verkehrsplanung : Dr. Hartl
Bearbeitet : Bauer
Stand : siehe Pfad

Fürth, _____
VORABZUG
Jonas Schubert, M. Sc.
AMTSLEITER

x
xxx
2020
09
16
0850

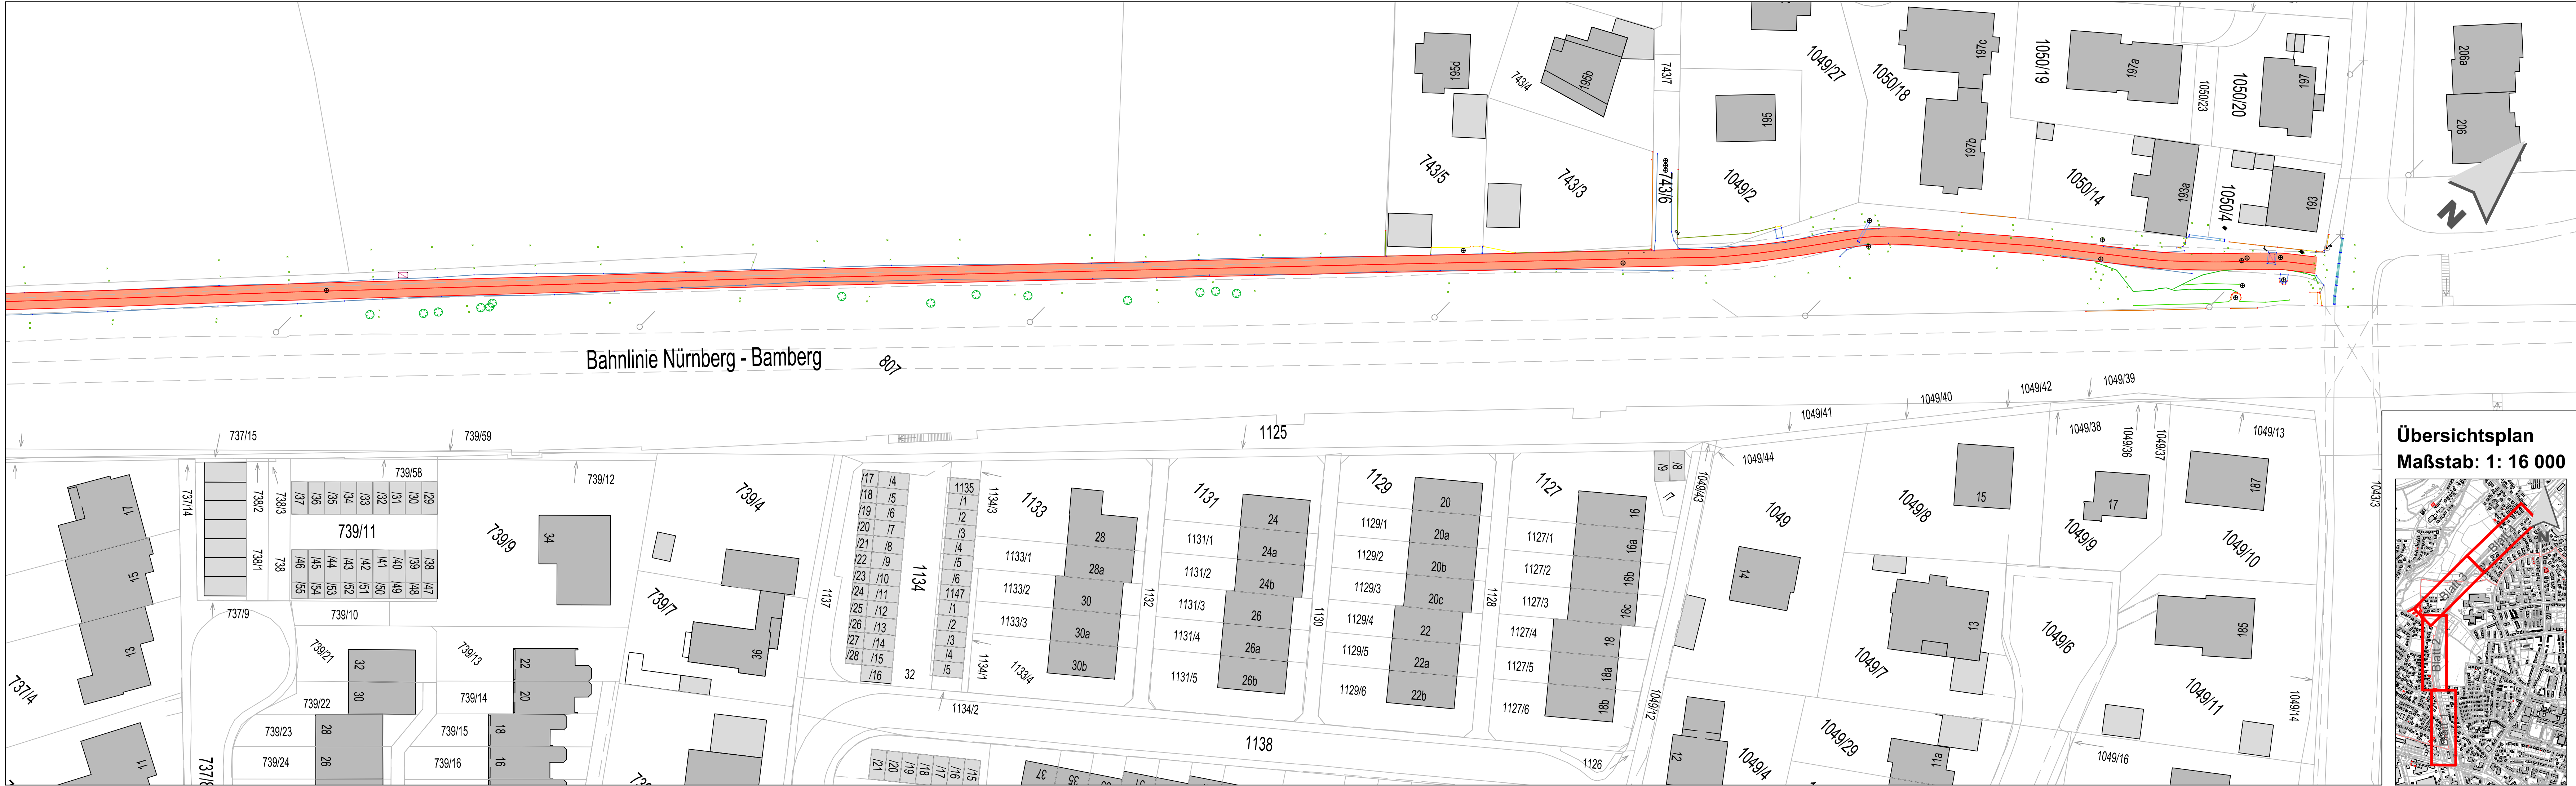

Übersichtsplan
Maßstab: 1: 16 000

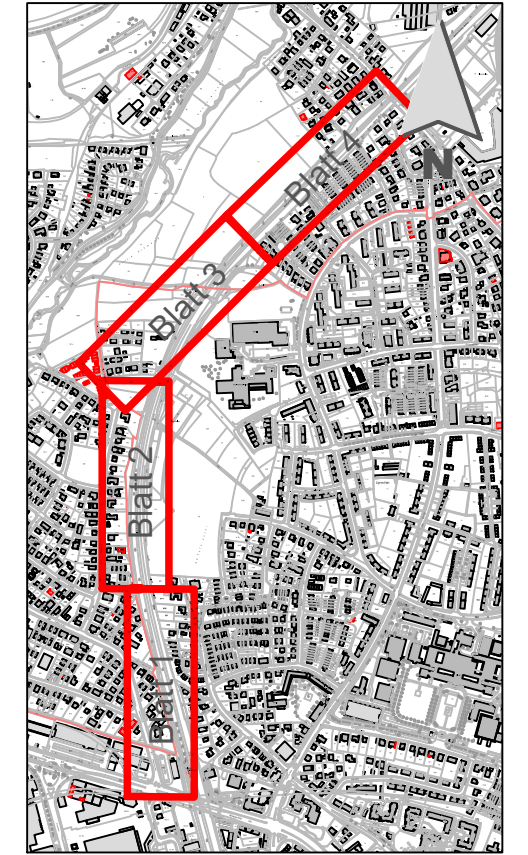

Zeichenerklärung :

GEMEINSAME GEH- UND RADWEGE (Asphalt o. Plattenbelag)

BORD SETZEN

Nr.	Art der Änderungen:	Datum	Name
STADTPLANUNGSAMT			
Projekt:		Talquerung Eigenes Heim	
		Würzburger Straße bis Vacher Straße	
		Bezugssysteme	
		EPSG	
		Koordinaten	
		ETRS89/UTM 32N	
		25832	
		Höhen	
		DHHN12	
		7699	
Plan:		Lageplan Blatt 4 von 4	
		Maßstab:	
		1:500	
Pfad: I:\A611\Projekte\Radverkehr\Talquerung Eigenes Heim-Querung Regnitz\11 - Planentwürfe\2020-2020-09-16-0850 Talquerung Eigenes Heim_UTM.dwg			
Abteilung Verkehrsplanung		Dr. Hartl	
Bearbeitet		Bauer	
Stand		siehe Pfad	
		Fürth, _____	
		VORABZUG	
		Jonas Schubert, M. Sc.	
		AMTSLEITER	

297.00x1160.00

2020-09-16-135