



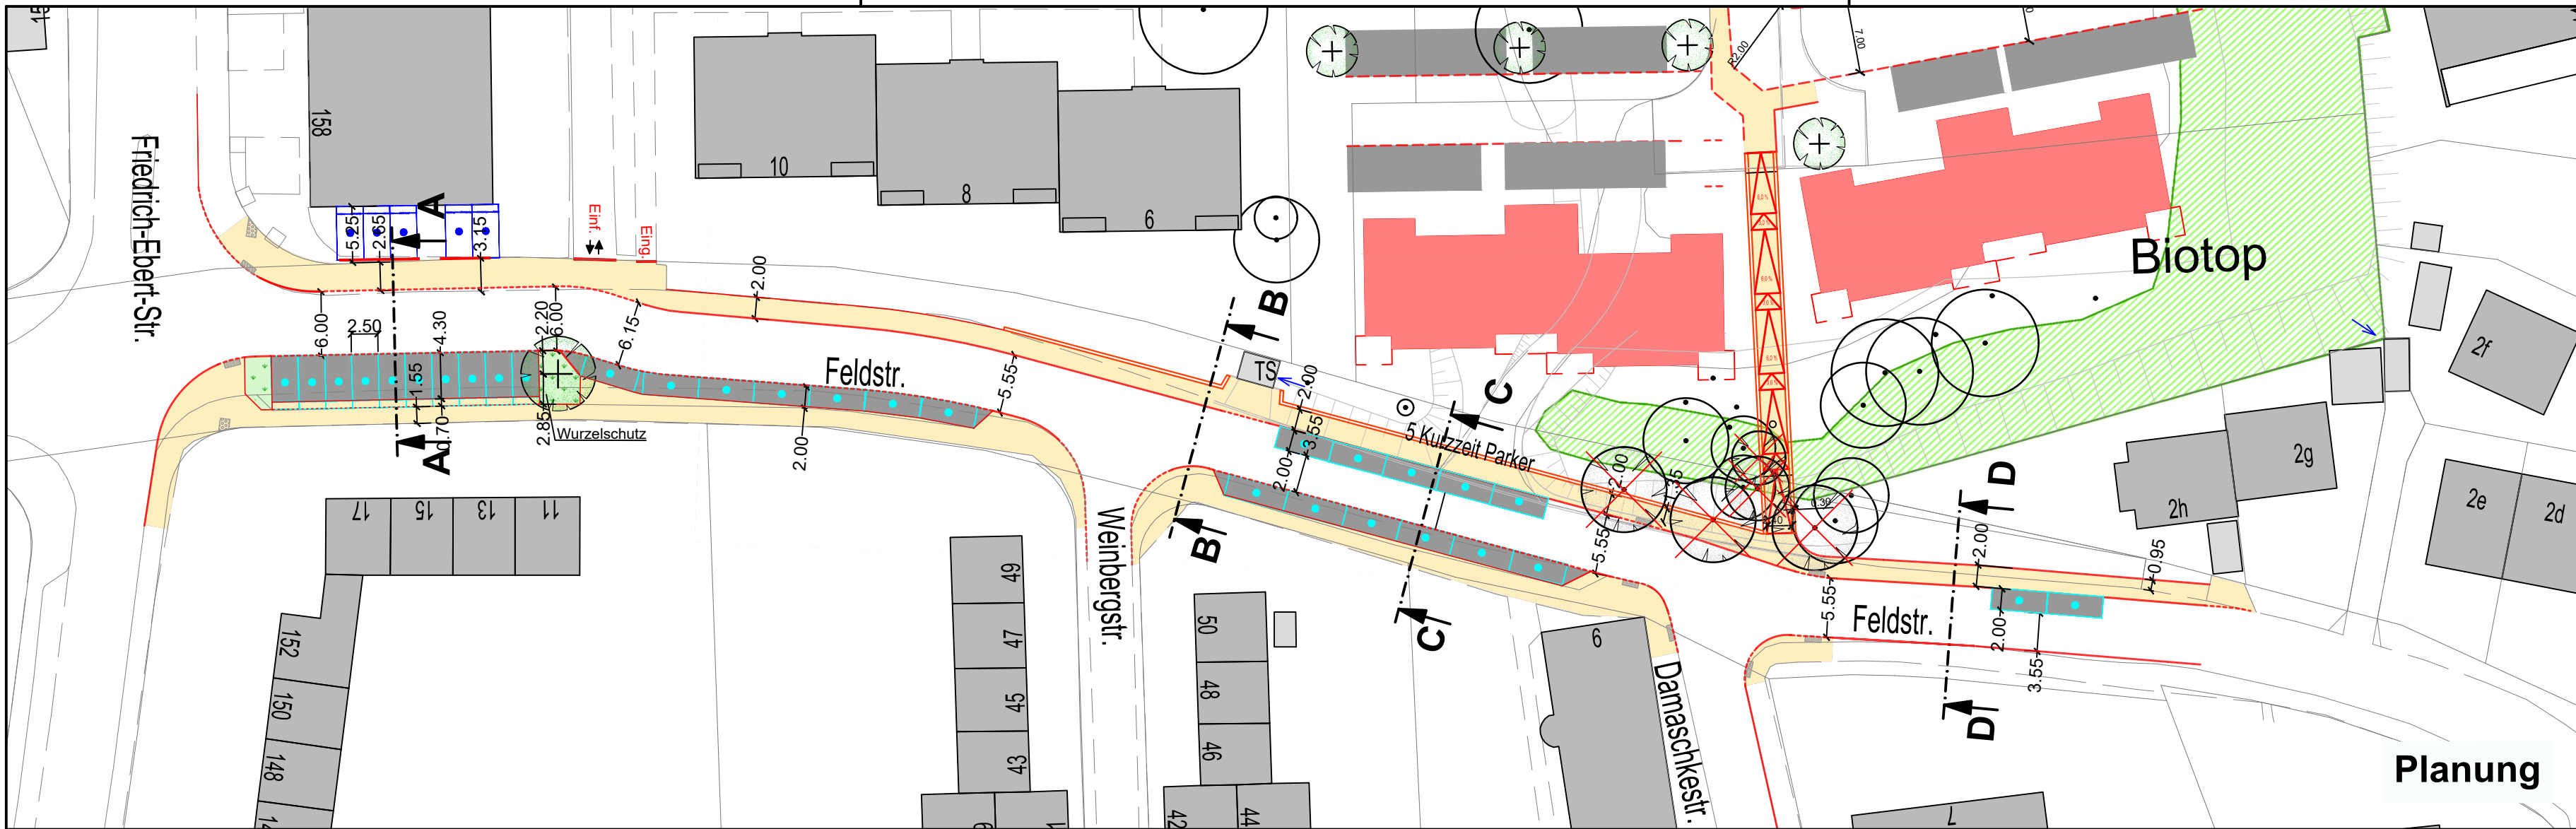


Bilanz		
Feldstraße Ausbau nördlicher Gehwege		
	Bestand:	Planung:
Pkw Parkplätze	31	30
private Stellplätze	5	5
Bäume	- 5	+ 1
neu versiegelte Fläche	-	ca. 400 m²

	22 PARKPLÄTZE ENTFALLEN
	9 PARKPLÄTZE BLEIBEN
	21 PARKPLÄTZE GEPLANT
	5 STELLPLÄTZE PRIVAT

Zeichenerklärung :

- BIOTOP
- LB LANDSCHAFTLICHER BESTANDTEIL
- FAHRBAHN (Asphalt)
- PARKSTREIFEN (Verbundsteine)
- GEHWEG (Plattenbelag)
- GEMEINSAME GEH- UND RADWEGE
- RADWEGE (Asphalt)
- GRÜNFLÄCHE BESTAND/ PLANUNG
- EINFAHRTEN
- RANDSTEINLINIE
- MARKIERUNG NEU
- BESTEHENDER BAUM
- GEPLANTER BAUM
- ZU ENTFERNENDER BAUM
- BODENINDIKATOREN (NOPPEN- / RIPPENPLATTEN)
- GEPLANTE MAUER
- TREPPE
- PFLASTER
- HECKE
- POLLER
- VERSORGUNGSLEITUNGEN
 - STROM 110 KV LEITUNG
 - ABWASSERKANAL
 - GASLEITUNGEN
 - STROMLEITUNGEN
 - WASSERLEITUNGEN
 - TELEFONLEITUNGEN

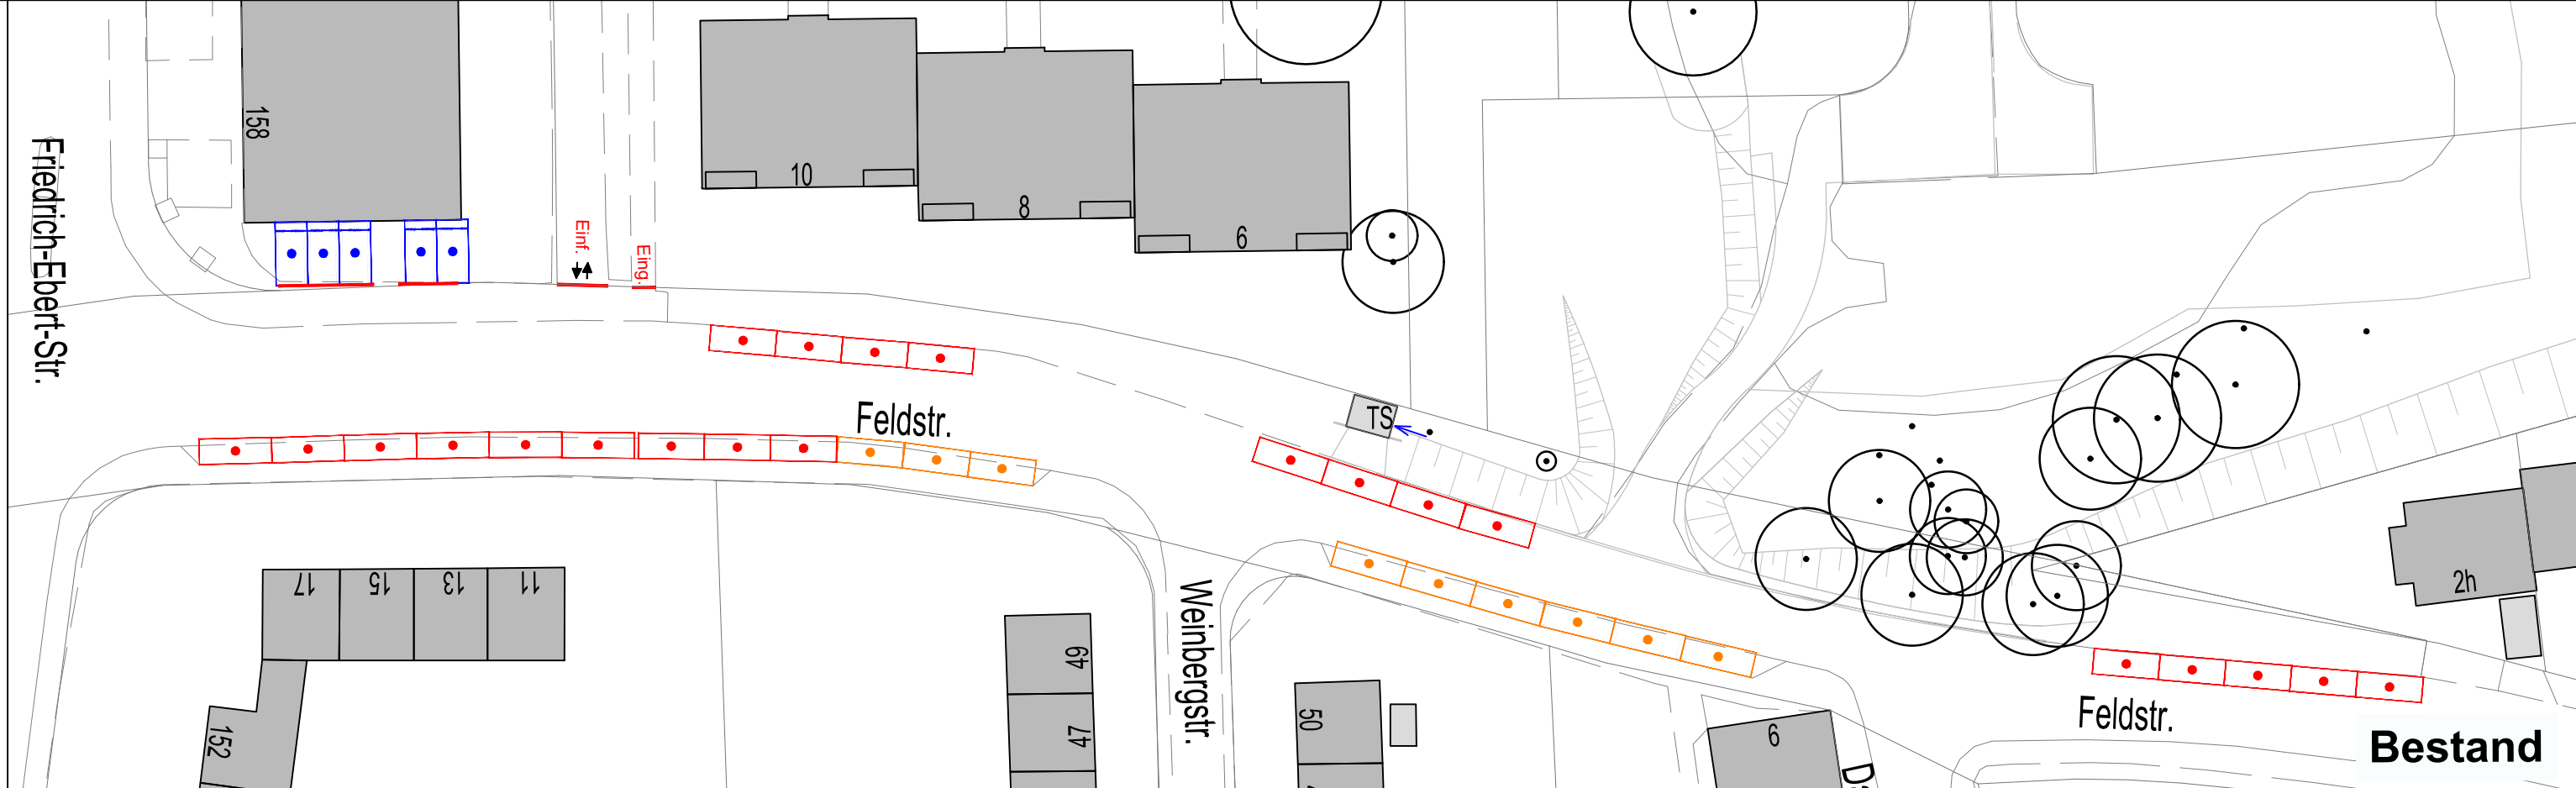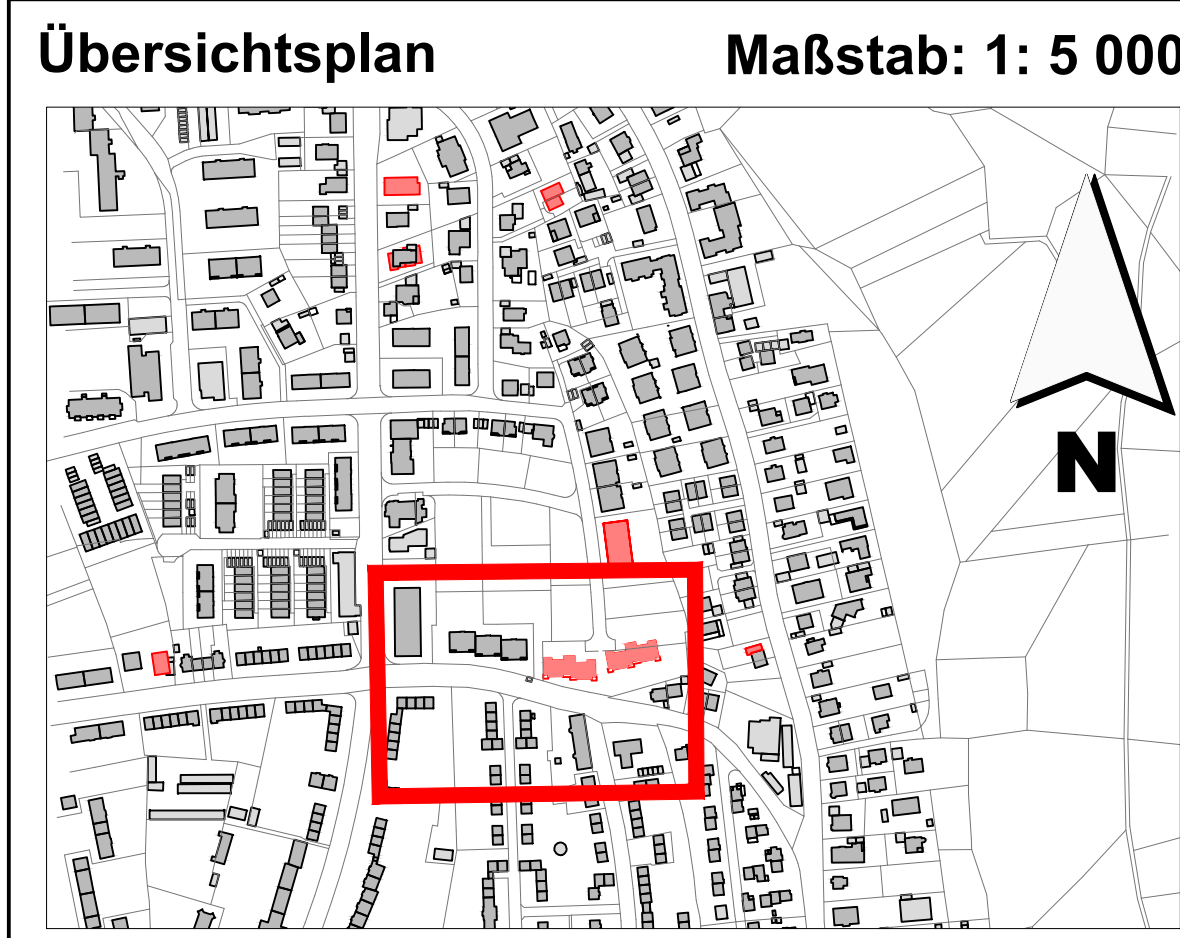

STADTPLANUNGSAMT

Projekt: Fürth
Feldstraße
zw. Friedrich-Ebert-Str. und Heimgartenstr.

Plan: Anlage 1.2 Lageplan	Straßenschlüssel: 0242	Maßstab: 1:500
---------------------------	------------------------	----------------

Ausbau Gehwege Feldstraße Variante 2
Beschluss der Vorplanung des BWA am 15.09.2021 Beschluss-Nr.

Nr.	Datum	Art der Änderungen:	Name
1.	09.06.20	nördliche 2 Kurzzeit Parker	Ba
2.	09.06.20	südlicher Randstein auf Höhe H.Nr.: 7 vorgezogen- Straßenquerschnitt 5,55 m	Ba
3.	16.08.21	Fahrradabstellanlage entfällt im nördlichen Gehweg , Anpassung Gehweg	Ba
4.	16.08.21	2 Kurzparker entfallen, 5 Kurzparker westlich der Rampe neu geplant	Ba

Pfad : I:\A61\Vpl-Strassen\Feldstraße 0242\16 - Beschluss der Vorplanung - BWA 2021-09-15\ V2_Feldstraße_angepasster_Gehweg.dwg

Abteilung Verkehrsplanung	: Dr. Hartl	Fürth, 15.06.2020
Bearbeitet	: G. Baier / J. Seibert	Jonas Schubert, M.Sc.
Stand	: siehe Pfad	AMTSLEITER