

Bilanz



Feldstraße
Ausbau nördlicher Gehwege

	Bestand:	Planung:
Pkw Parkplätze	31	32
Bushaltestelle	0	0
Fahrradparker	0	5
Bäume	- 6	1
Pkw priv. Stellplätze	5	5
neu versiegelte Fläche	-	ca. 400 m ²

●	12 PARKPLÄTZE ENTFALLEN
●	19 PARKPLÄTZE BLEIBEN
●	32 PARKPLÄTZE GEPLANT
●	5 STELLPLÄTZE PRIVAT

Zeichenerklärung :

- GUNDSTÜCKERWERB
- GRUNDSTÜCKSERKAUF
- FAHRBAHN (Asphalt)
- PARKSTREIFEN (Verbundsteine)
- GEHWEG (Plattenbelag)
- GEMEINSAME GEH- UND RADWEGE
- RADWEGE (Asphalt)
- GRÜNFLÄCHE BESTAND/ PLANUNG
- EINFahrTEN
- RANDSTEINLINIE
- MARKIERUNG NEU
- BESTEHENDER BAUM
- GEPLANTER BAUM
- ZU ENTFERNENDER BAUM
- HECKE
- POLLER
- VERSORNGSLEITUNGEN
- STROM 110 KV LEITUNG
- ABWASSERKANAL
- GASLEITUNGEN
- STROMLEITUNGEN
- WASSERLEITUNGEN
- TELEFONLEITUNGEN
- BODENINDIKATOREN (NOPPEN- / RIPPENPLATTEN)
- GEPLANTE MAUER
- TREPPE
- PFLASTER
- FAHRRADSTÄNDER

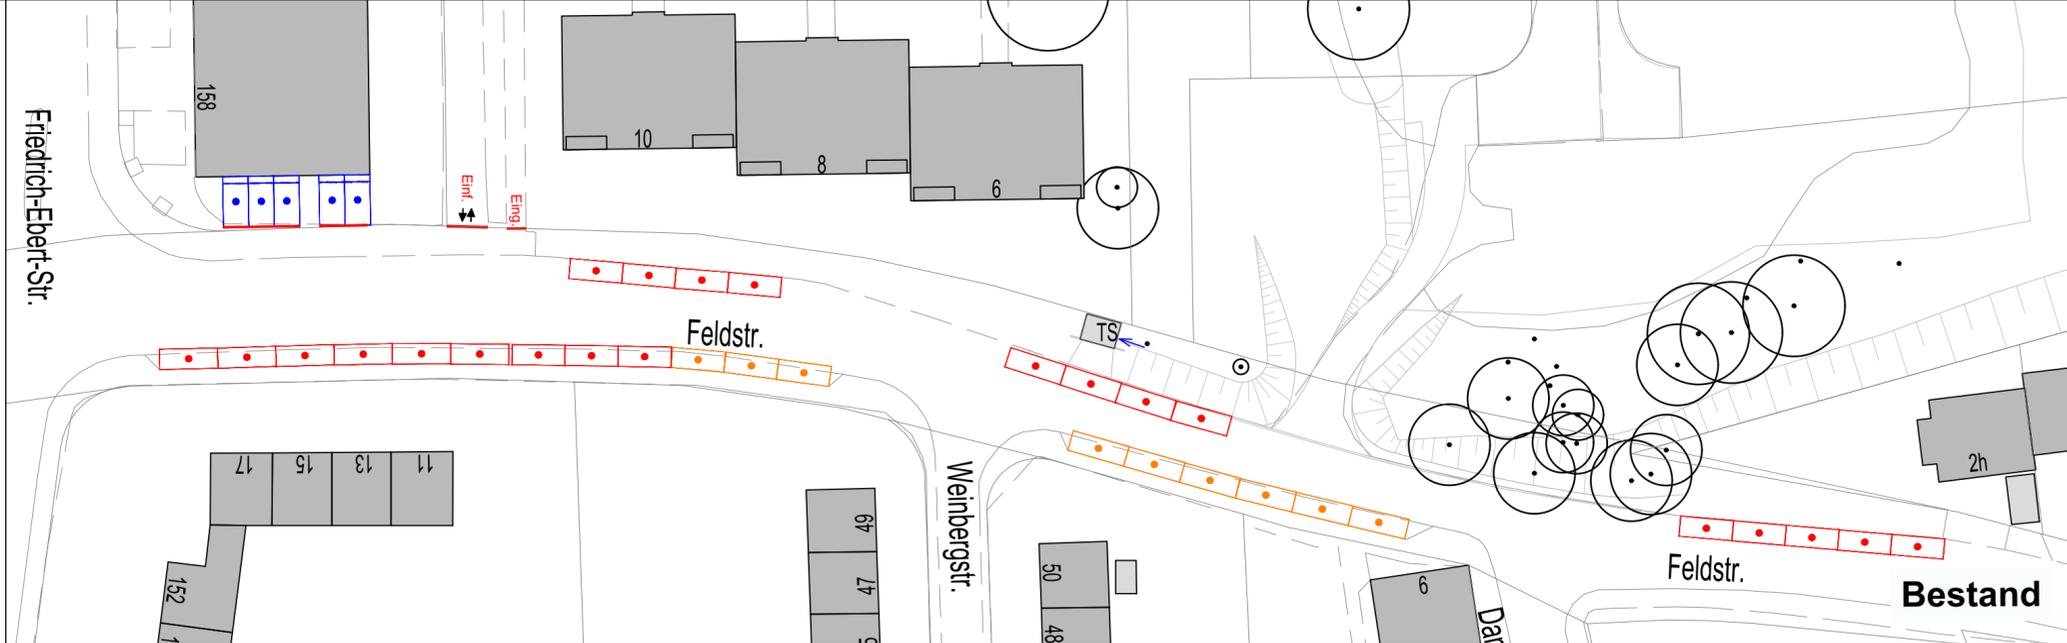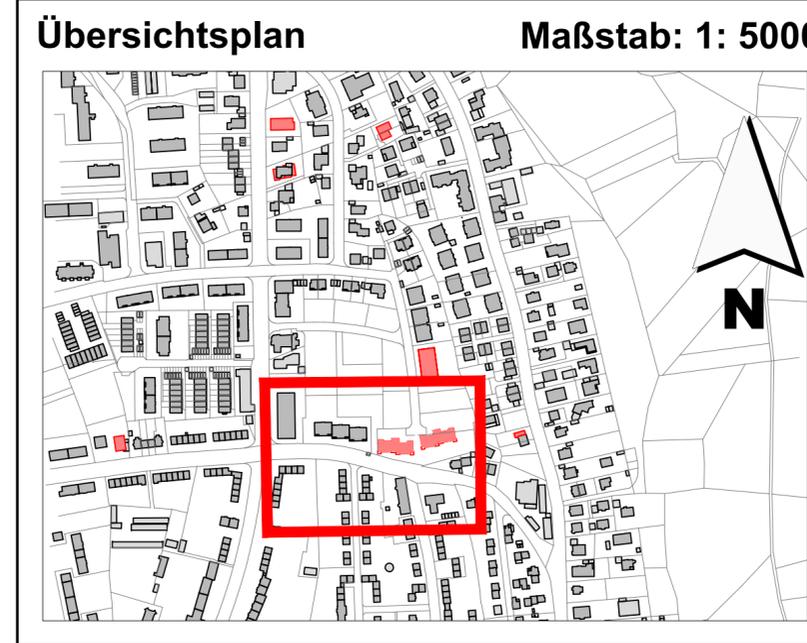

STADTPLANUNGSAMT

Projekt: Fürth
Feldstraße
zw. Friedrich-Ebert-Str. und Heimgartenstr.

Plan: Anlage 1.3 Lageplan	Straßenschlüssel: 0242	Maßstab: 1:500
---------------------------	------------------------	----------------

Instruktionsergebnis Ausbau Gehwege Feldstraße Variante 2

Nr.	Datum	Art der Änderungen:	Name

Pfad : I:\A611\Pl-Strassen\Feldstraße 0242\13 - Instruktionsergebnis\Plane\BWA\ V2_Feldstraße_Beschluss der Vorplanung BWA 16.09.2020_SB SpA_0843_2020.dwg

Abteilung Verkehrsplanung : Dr. Hartl	Fürth, 15.06.2020
Bearbeitet : G. Baier / J. Seibert	Jonas Schubert, M.Sc.
Stand : siehe Pfad	AMTSLEITER