
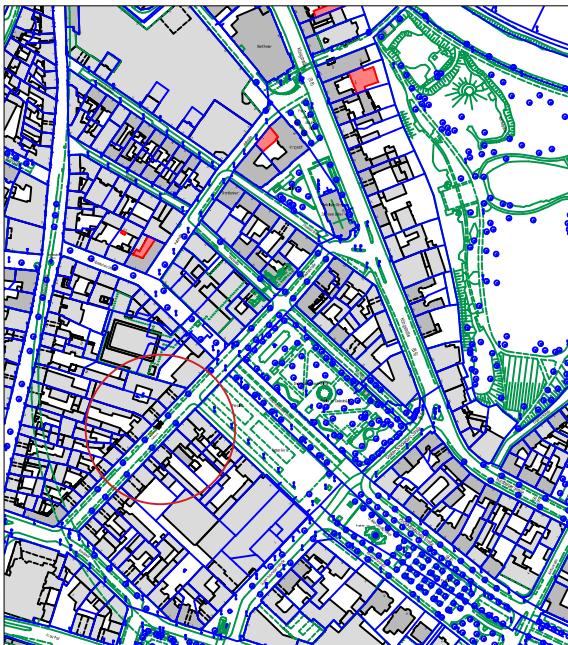
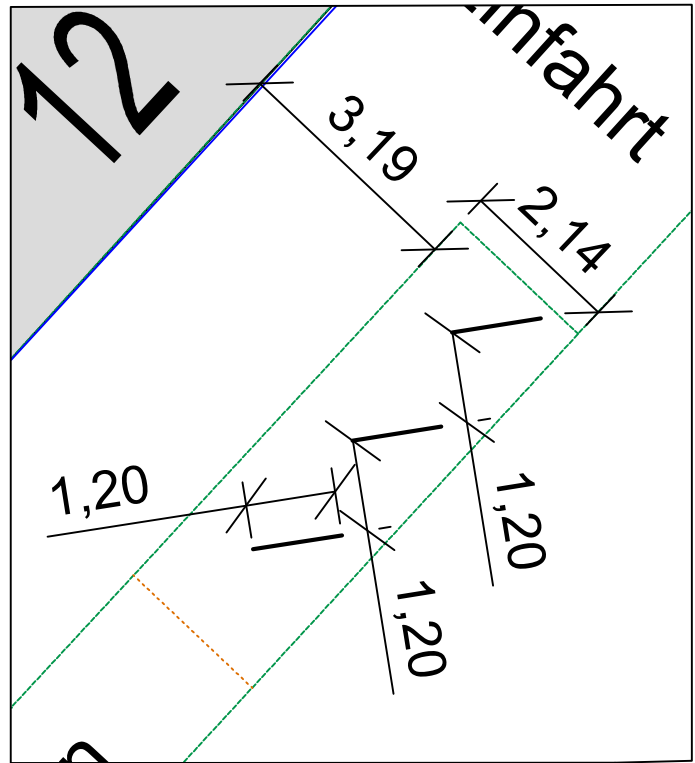
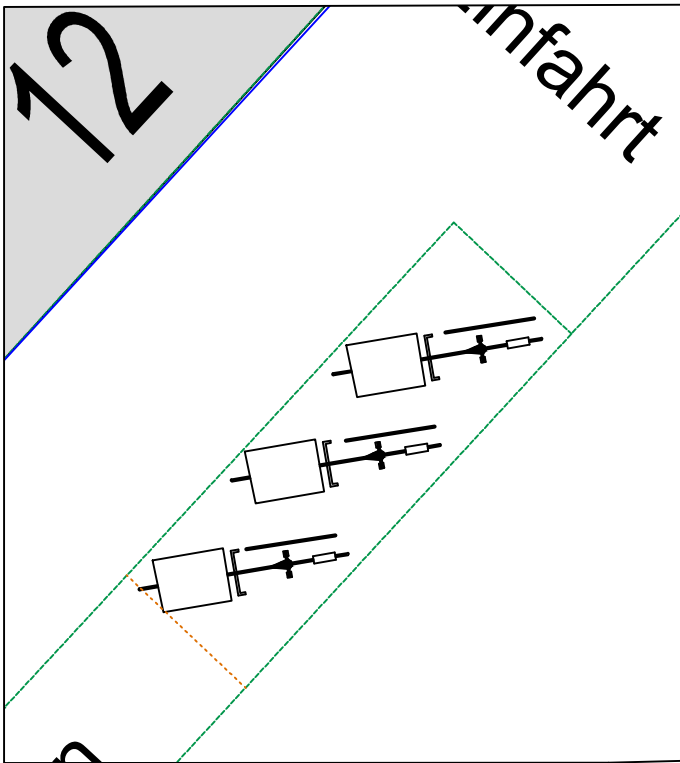


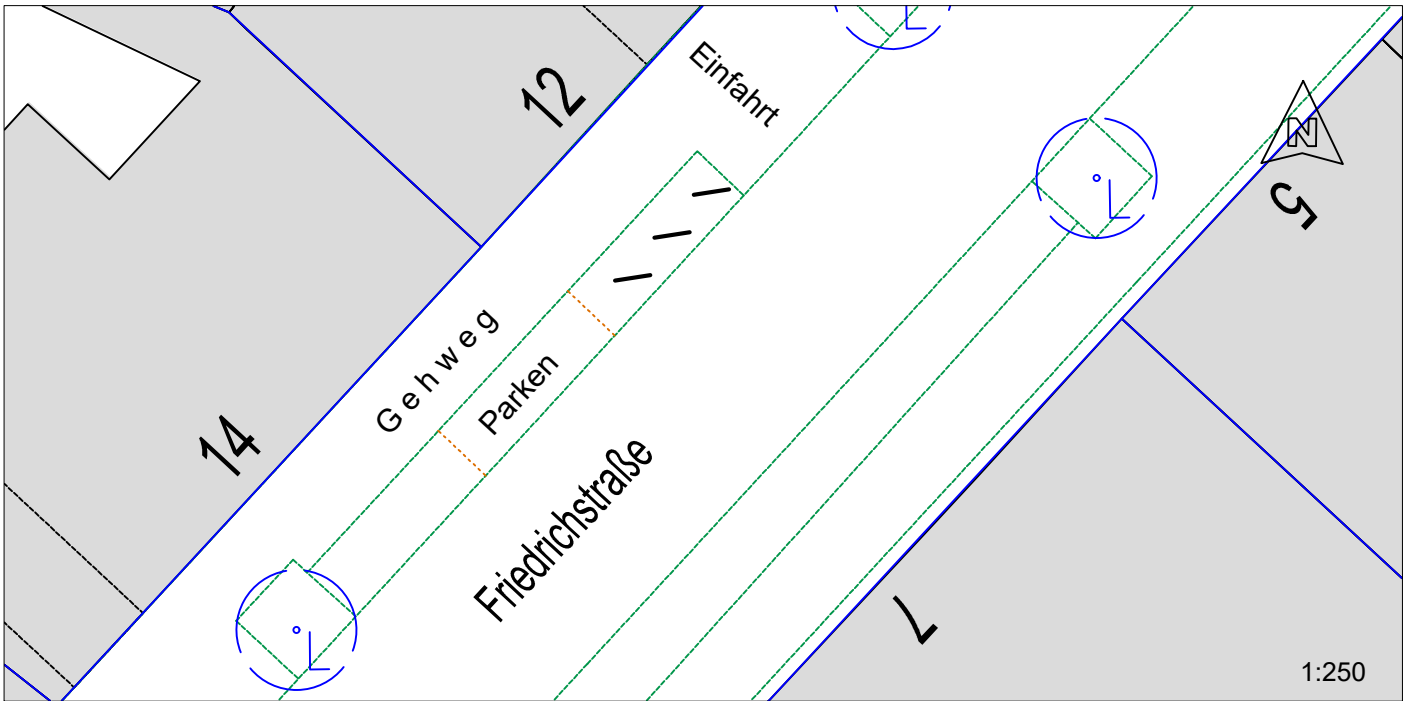

Ü
B
E
R
S
I
C
H
T

Anzahl Systemstände: Anlehnbügel Lastenrad	
Einstellung: Hoch/Tief	☐ nur tief ☐
beidseitig	☐
einseitig	☐
schräg	☐
überdacht	☐
STÄDTISCHE FLÄCHE ☒	
 STADTPLANUNGSAMT	
Projekt: Radfahren in Fürth: Abstellanlagen Friedrichstraße 12	
Plan: Lageplan	Straßenschlüssel: XXXX Maßstab: 1: 100
Nr.	Datum
Art der Änderungen:	
Name	
Abteilung Verkehrsplanung : Dr. Hartl	
Bearbeitet : Böhrner	
Stand : siehe Pfad	
Fürth, März 2022 VORABZUG Jonas Schubert, M. Sc. AMTSLEITER	