


Dateiname: Jahnstraße  
 Dateipfad: I:\46617A-Stri\01 Projekte\02 Straßen\Deckenbauprogramm\Deckenbauprogramm 2022\Teil 1 Straßenbau\60 Planung  
 zuletzt gedruckt von: FU-Pluetzner\SI am: 08.03.2022

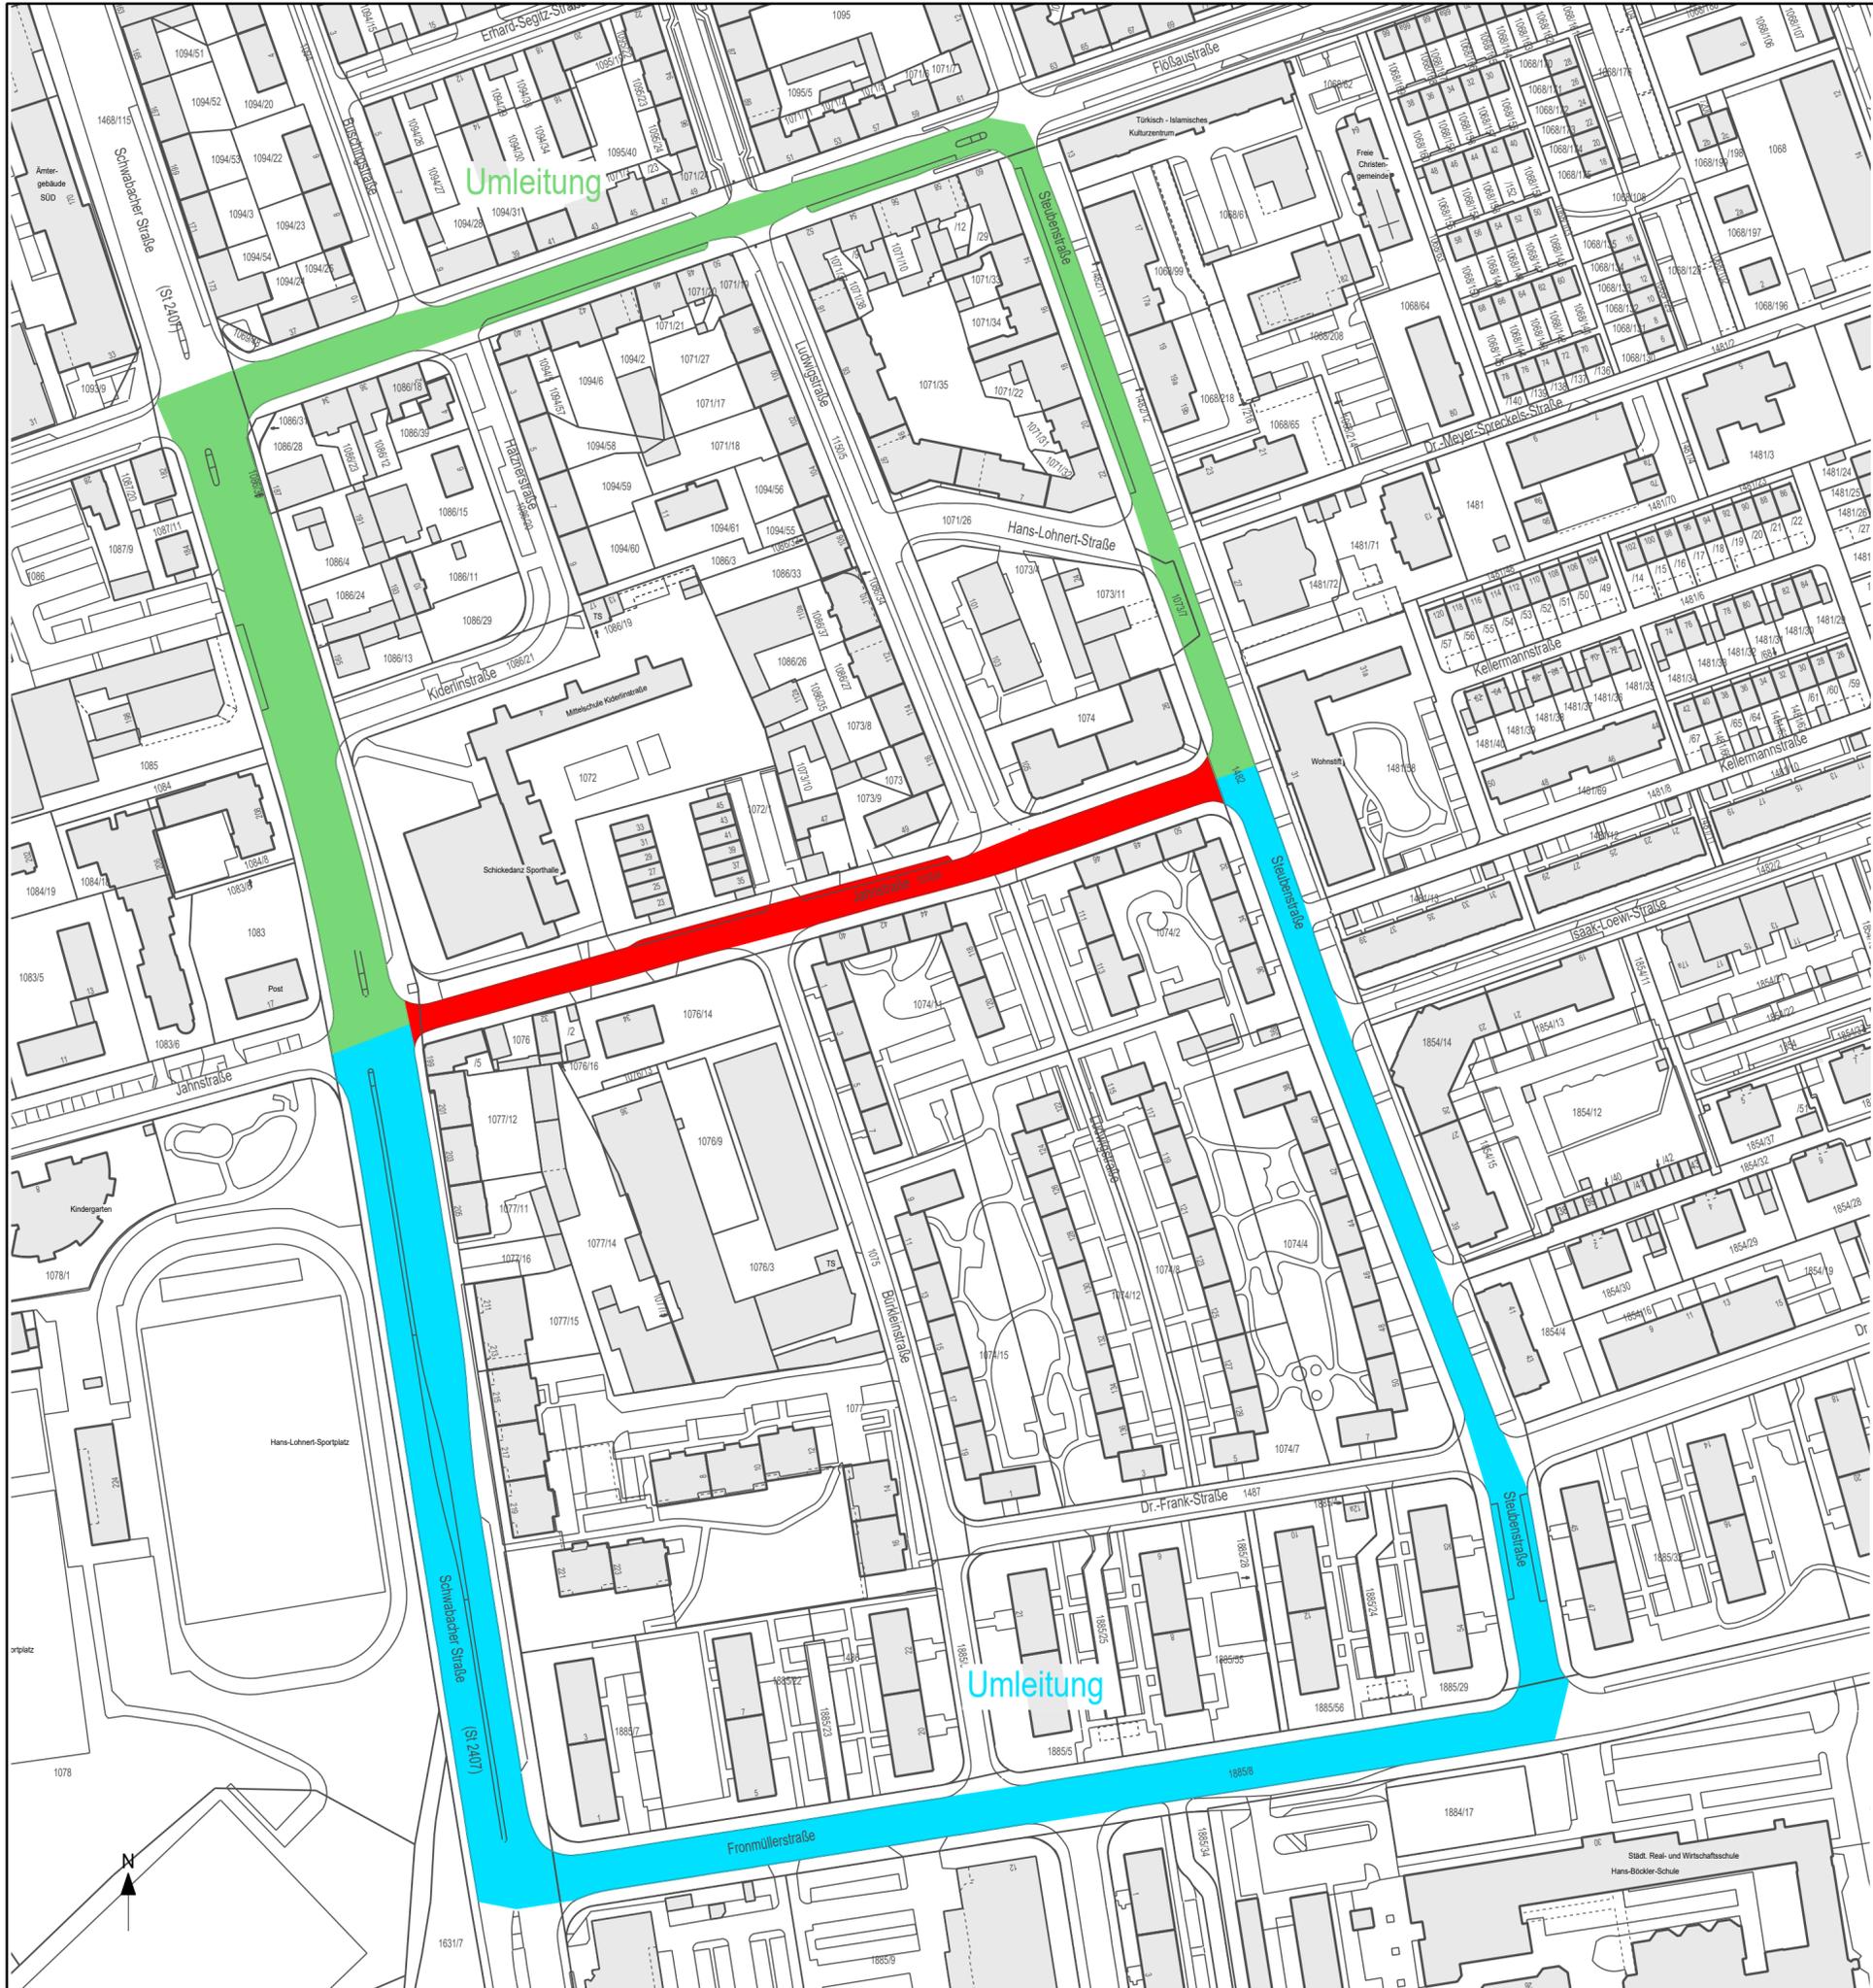

**Legende**

- Deckenbau
- Umleitung 1
- Umleitung 2



# TIEFBAUAMT

Projekt: **Deckenbauprogramm 2022**  
 Jahnstraße

|                    |                       |         |            |
|--------------------|-----------------------|---------|------------|
| Bearbeitungsstand: | <b>Entwurf</b>        |         |            |
| Plotdatei:         | Deckenbau.icd         | Datum:  | 04.03.2022 |
| Plan:              | Deckenbau_Jahnstr.pdf | bearb.: | Bu         |
| Datum:             | 08.03.2022            | gepr.:  |            |

|          |         |                        |   |             |  |
|----------|---------|------------------------|---|-------------|--|
| Maßstab: | 1: 1500 | Unterlage / Blatt-Nr.: | 5 | Planinhalt: | <b>Lageplan</b><br>Deckenbau mit Umleitung |
|----------|---------|------------------------|---|-------------|--|

Vorhabensträger:  
 Stadt Fürth - Tiefbauamt  
 Hirschenstraße 2  
 90762 Fürth

Fürth, den  
**TIEFBAUAMT**