


ohne Aufmaß

M 1:250

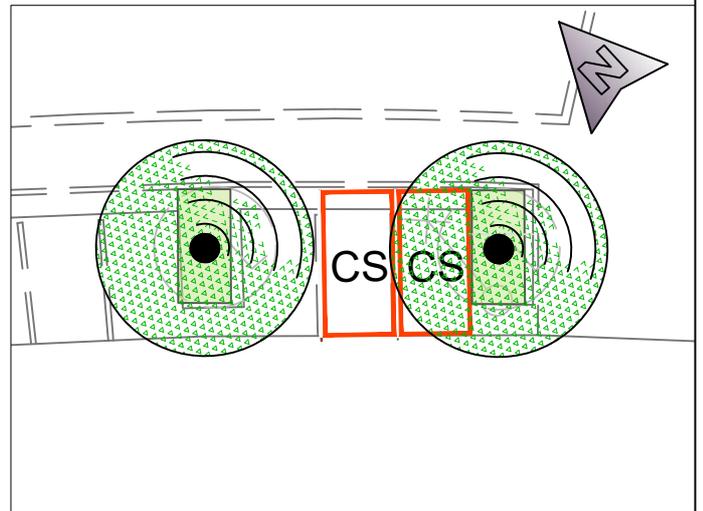

Bezirk: Innenstadt



Ü
B
E
R
S
I
C
H
T

Car Sharing Stellplätze.: **2**

Abstellanlagen: E-Parkplatz
CS-Parkplatz
Behinderten Parkplatz
Sondernutzungsfläche

0
2
0



STÄDTISCHE FLÄCHE

Nr.	Art der Änderungen:	Datum	Name
-----	---------------------	-------	------

STADTPLANUNGSAMT

Projekt: Carsharing / Radfahren in Fürth: Abstellanlagen Marktplatz Ecke Königstraße			
Bezugssysteme		EPSG	
Koordinaten			
Höhen			
Plan: Lageplan	Straßenschlüssel: 0617	Maßstab: 1:500	
Pfad: I:\011194\Projekte\CarSharing\Ansetzung\Fürth\Standplanung\2022-11-11\6 Standorte_2022-11-24-1059_Carsharing_UTM.dwg			
Abteilung Verkehrsplanung	: Dr. Hart	Fürth:	
Bearbeitet	: Oneseit; Bauer; Janz	VORABZUG	
Stand	: siehe Pfad	Jonas Schubert, M. Sc. ARCHITEKT	