


X
XXX

Sich
fe
de
.dwg

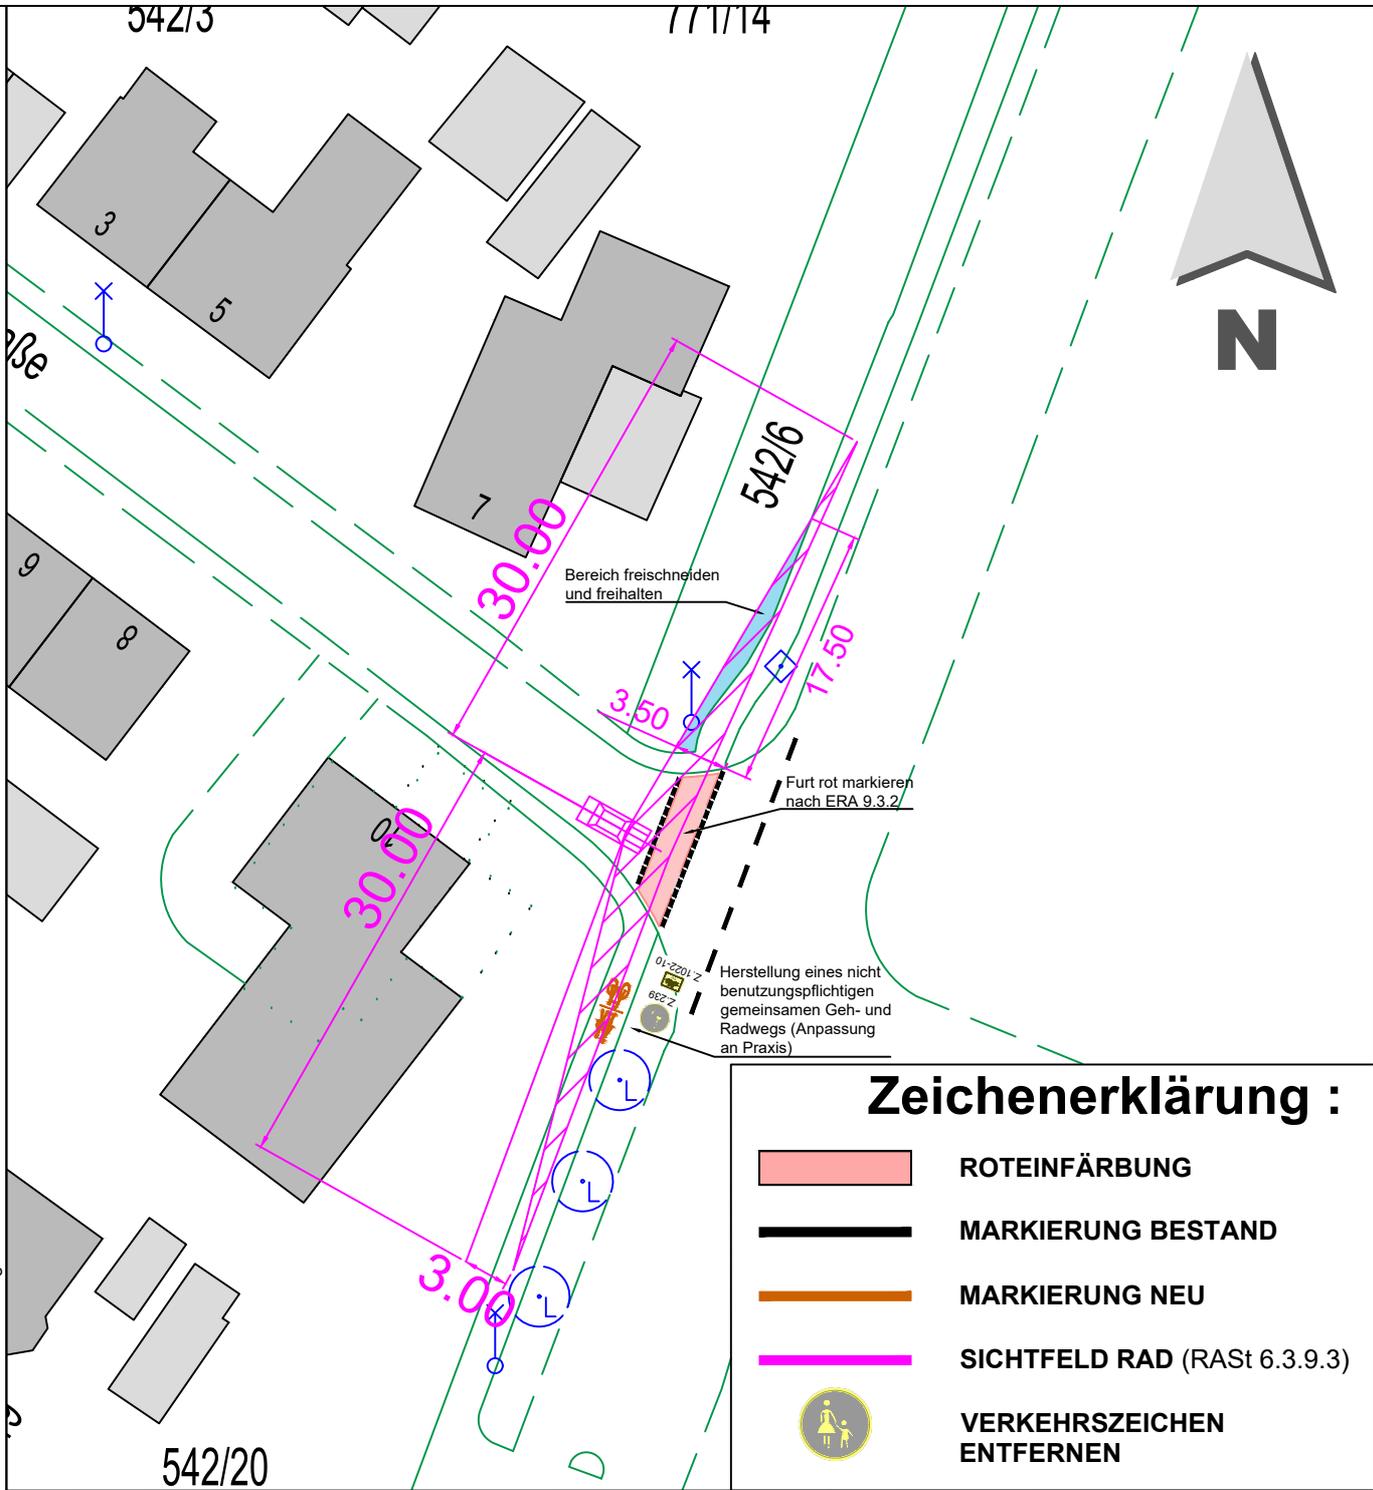

Zeichenerklärung :

- ROTEINFÄRBUNG
- MARKIERUNG BESTAND
- MARKIERUNG NEU
- SICHTFELD RAD (RASt 6.3.9.3)
- VERKEHRSSZEICHEN ENTFERNEN



STADTPLANUNGSAMT

Projekt: Annastraße zu Antrag AG-Ö/2230/2023	Bezugssysteme		EPSG
	Koordinaten		
	Höhen		
Plan: Lageplan	1	Straßenschlüssel: 0055	Maßstab: 1:500
Abteilung Verkehrsplanung : N.N.	Bearbeitet : Frühauf	Stand : siehe Pfad	Fürth, _____ Jonas Schubert, M. Sc. AMTSLEITER

Pfad: I:\A611\Pl-Strassen\Annastraße 0055\11 - Planentwürfe\Antrag AfD AG-Ö-2230-2023\Sichtfelder.dwg