





Plat: I:\AG1\Projekte\Radverkehr\Radabstellanlagen (RAA)\Paket 4 (in Vorbereitung)\2023-07-05_1322_Paket 4_UTM.dwg

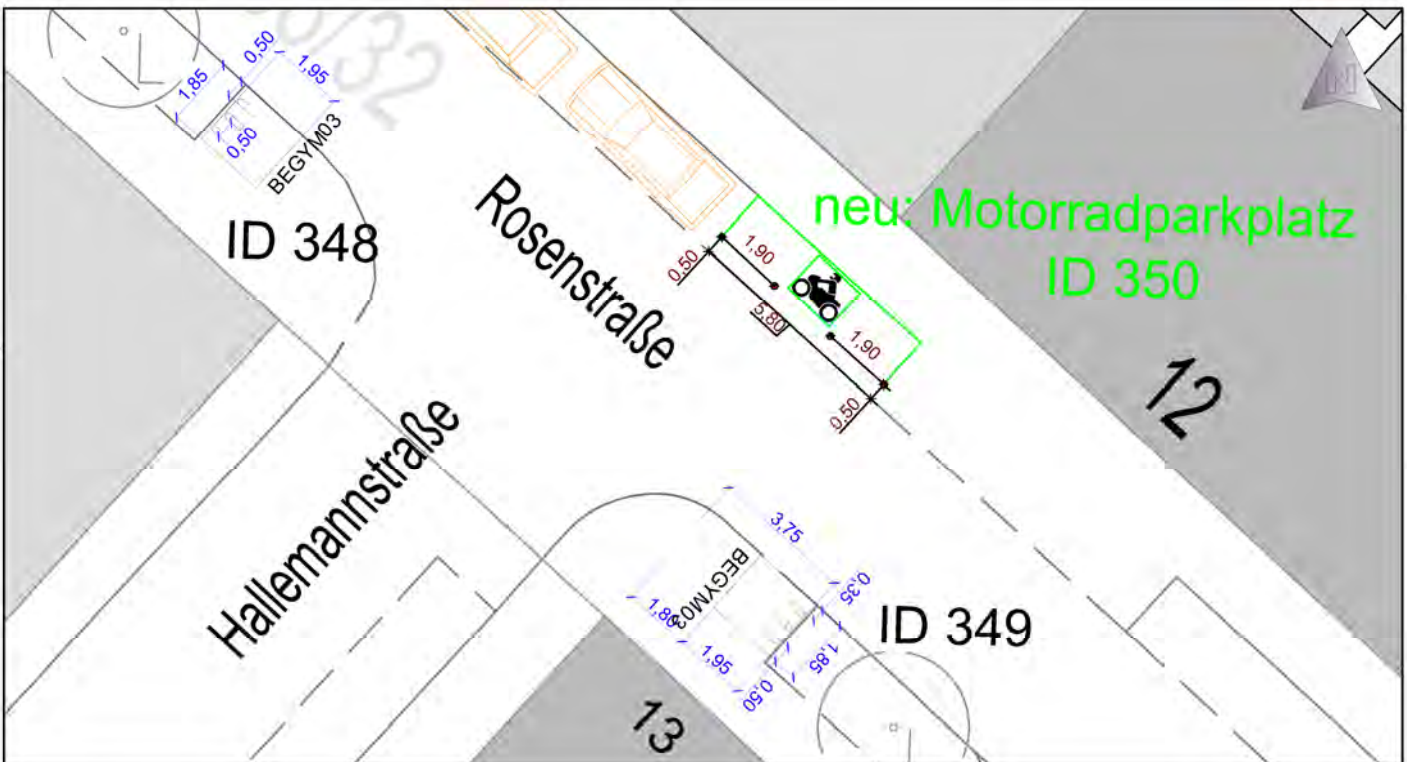

Ü
B
E
R
S
I
C
H
T

☒ Systemständer: 2 x 3 (6)	☐ Anlehnbügel:
Einstellung: Hoch/Tief ☒ nur tief ☐	
beidseitig ☒	
einseitig ☒	
schräg ☐	
überdacht ☐	
STÄDTISCHE FLÄCHE ☒	
 STADTPLANUNGSAMT	
Projekt: Radfahren in Fürth: Radabstellanlagen (RAA) Rosenstraße 13 / Einm. Hallemannstraße	
Plan: Lageplan	Paket 4
Straßenschlüssel	Maßstab: 1: 200
ID 348 / 349 (System) ID 350 (Krad)	
Nr.	Datum
Art der Änderungen:	
Name	
Abteilung Verkehrsplanung : N.N.	
Bearbeitet : Böhrner	
Stand : siehe Pfad	
Fürth, im Juli 2023	
Jonas Schubert, M. Sc. AMTSLEITER	

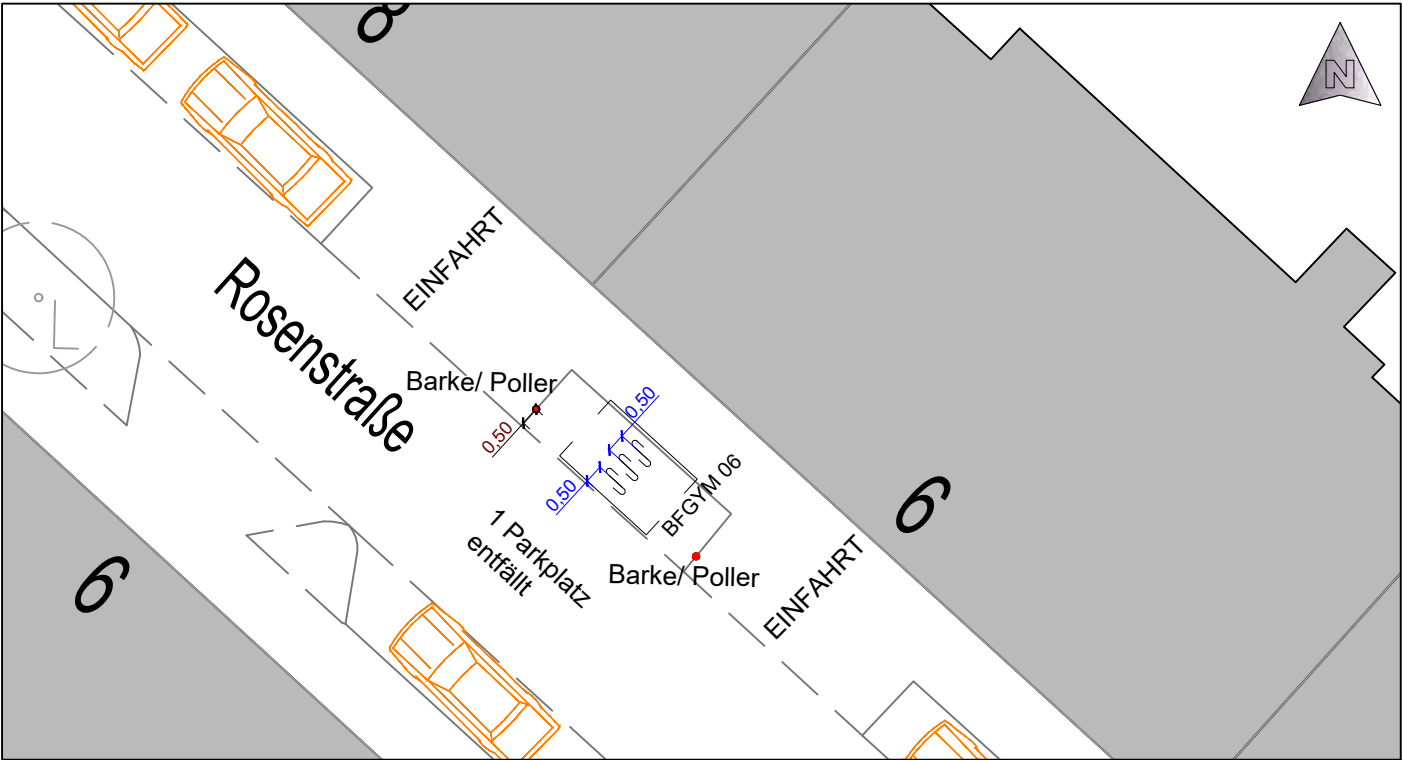

Ü
B
E
R
S
I
C
H
T

☒ Systemständer: 6	☐ Anlehnbügel:
Einstellung: Hoch/Tief ☒	nur tief ☐
beidseitig ☒	
einseitig ☐	
schräg ☐	
überdacht ☐	
STÄDTISCHE FLÄCHE ☒	

**STADTPLANUNGSAMT**


Projekt:
Radfahren in Fürth: Radabstellanlagen (RAA)
Rosenstraße 6

Plan: Lageplan	Paket 4	Straßenschlüssel ----	Maßstab: 1: 200
----------------	---------	-----------------------	-----------------

ID 351

Nr.	Datum	Art der Änderungen:	Name

Abteilung Verkehrsplanung	: N.N.	Fürth, im Juli 2023
Bearbeitet	: Böhrner	
Stand	: siehe Pfad	Jonas Schubert, M. Sc. AMTSLEITER

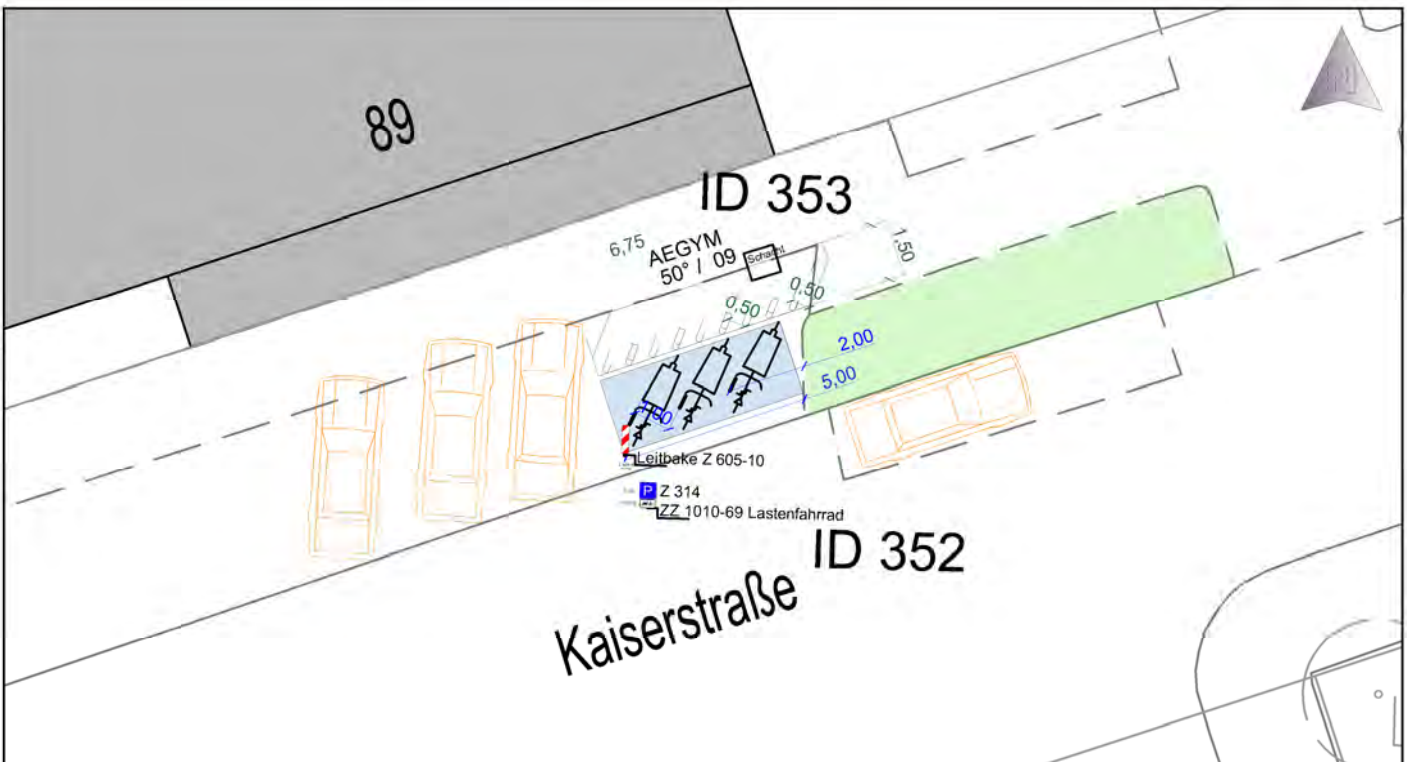


Pfad: I:\AG1\Map-Projekte\Radverkehrsplan (RAA)\Pakete 1-4 (in Vorbereitung)\2023-07-05_1322_Paket 4_UTM.dwg



Ü
B
E
R
S
I
C
H
T

☒ Systemständer: 9	☒ Lastenrad-Bügel: 3
Einstellung: Hoch/Tief ☒ nur tief ☐	
beidseitig ☒	
einseitig ☒	
schräg ☒	
überdacht ☐	
STÄDTISCHE FLÄCHE ☒	
STADTPLANUNGSAMT	
Projekt: Radfahren in Fürth: Radabstellanlagen (RAA) Kaiserstraße 89	
Plan: Lageplan	Paket 4
ID 352 (Lastenrad) ID 353 (System)	
Nr.	Datum
Art der Änderungen:	
Name	
Abteilung Verkehrsplanung : N.N.	
Bearbeitet : Böhrner	
Stand : siehe Pfad	
Fürth, im Juli 2023	
Jonas Schubert, M. Sc. AMTSLEITER	

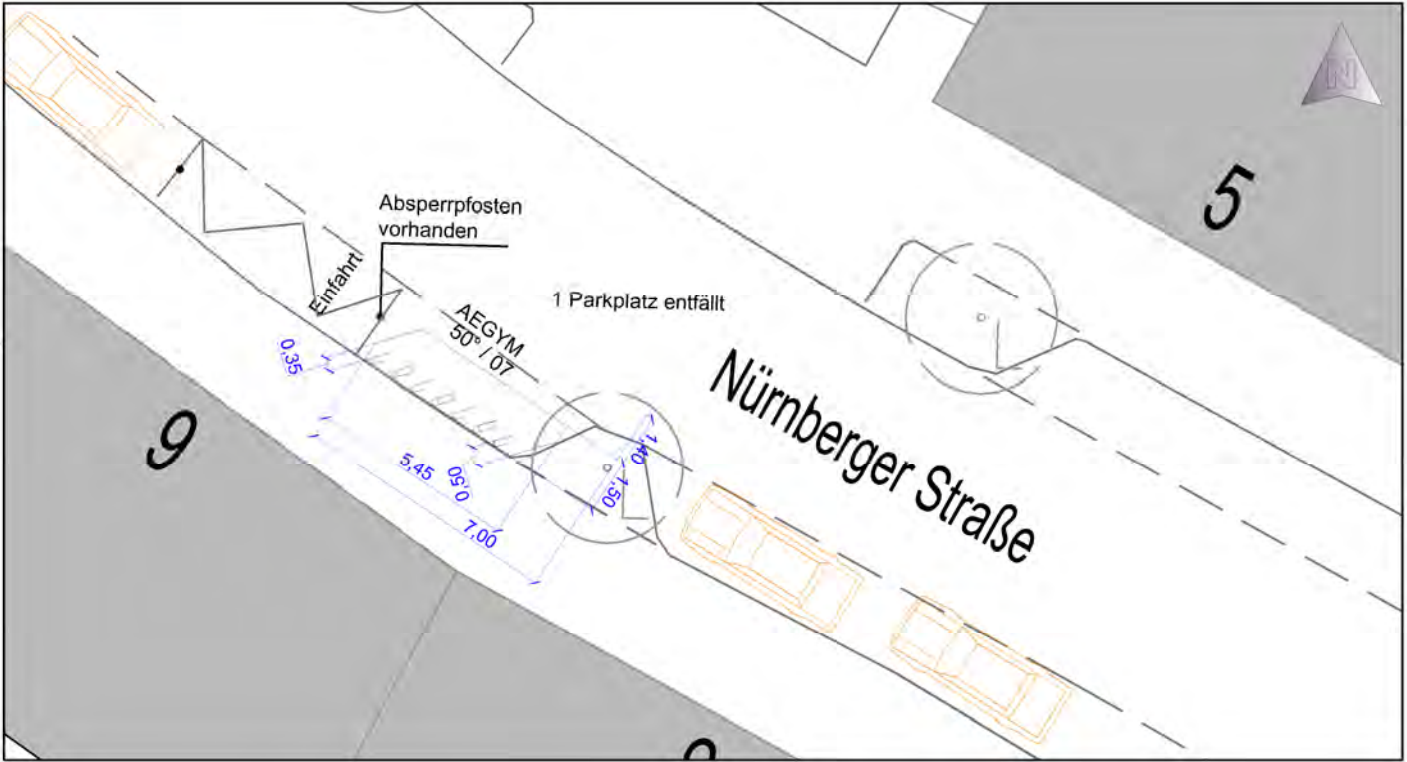


Plat: 1\A61\Map-Projekte\Radverkehrsplan (RAA)\Pakete 1-4\Packet 4 (in Vorbereitung) (2023-07-05_1322_Paket 4_UTTM.dwg)



Ü
B
E
R
S
I
C
H
T

☒ Systemständer: 7	☐ Anlehnbügel:		
Einstellung: Hoch/Tief ☒ nur tief ☐			
beidseitig ☒			
einseitig ☒			
schräg ☒			
überdacht ☐			
STÄDTISCHE FLÄCHE ☒			
STADTPLANUNGSAMT			
Projekt: Radfahren in Fürth: Radabstellanlagen (RAA) Nürnberger Straße 6			
Plan: Lageplan	Paket 4		
Straßenschlüssel: -----	Maßstab: 1: 200		
ID 354			
Nr.	Datum	Art der Änderungen:	Name
Abteilung Verkehrsplanung : N.N.		Fürth, im Juli 2023	
Bearbeitet : Böhrner		Jonas Schubert, M. Sc.	
Stand : siehe Pfad		AMTSLEITER	

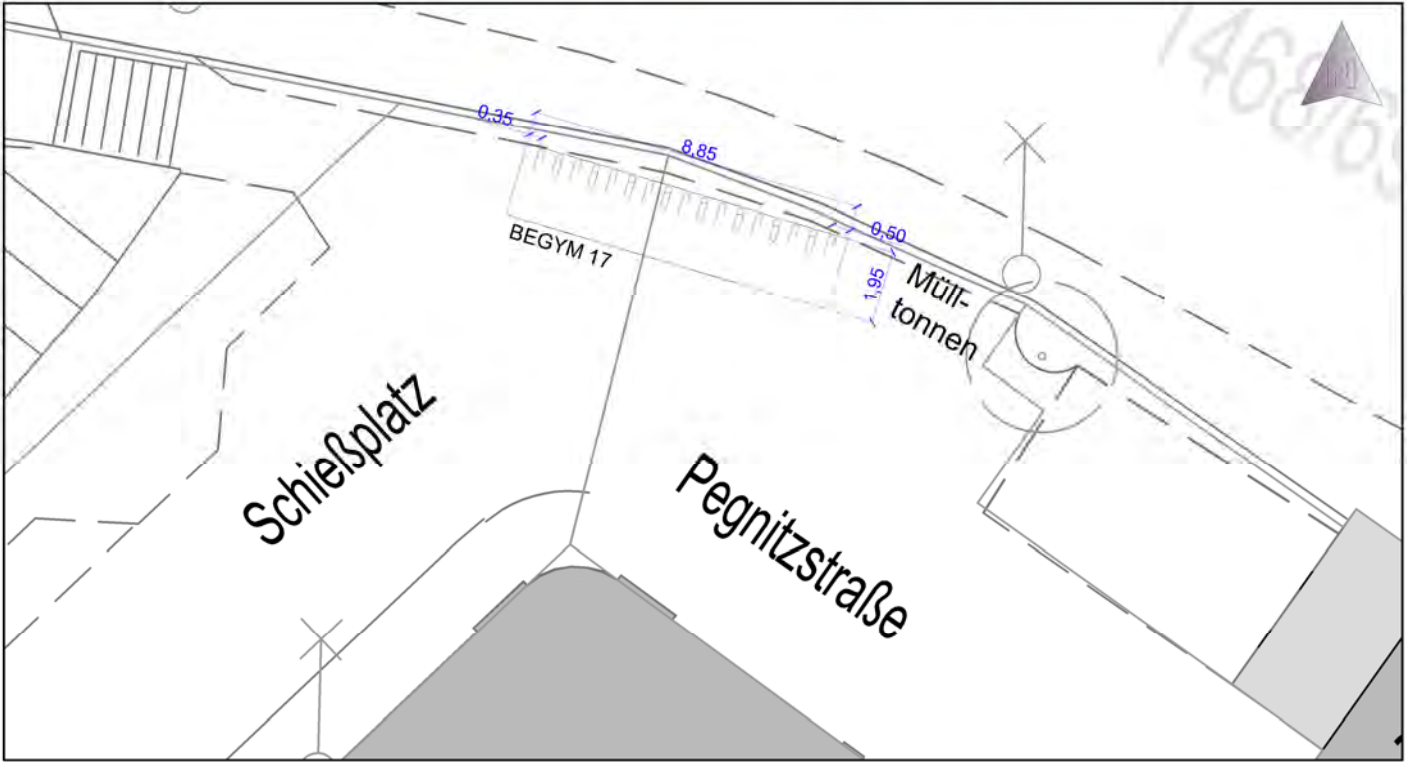


Pfad: I:\AG1\Vp-Projekte\Radverkehr\RAA\Planen -> Paket 4 (in Vorbereitung) (2023-07-05_1322_Paket 4_UTM.dwg)



ÜBERSICHT

☒ Systemständer: 17	☐ Anlehnbügel:
Einstellung: Hoch/Tief ☒ nur tief ☐	
beidseitig ☒	
einseitig ☒	
schräg ☐	
überdacht ☐	
STÄDTISCHE FLÄCHE ☒	
STADTPLANUNGSAMT	
Projekt: Radfahren in Fürth: Radabstellanlagen (RAA) Schießplatz / Pegnitzstraße	
Plan: Lageplan	Paket 4
Straßenschlüssel	Maßstab: 1: 200
ID 355	
Nr.	Datum
Art der Änderungen:	
Name	
Abteilung Verkehrsplanung : N.N.	
Bearbeitet : Böhrer	
Stand : siehe Pfad	
Fürth, im Juli 2023	
Jonas Schubert, M. Sc. AMTSLEITER	

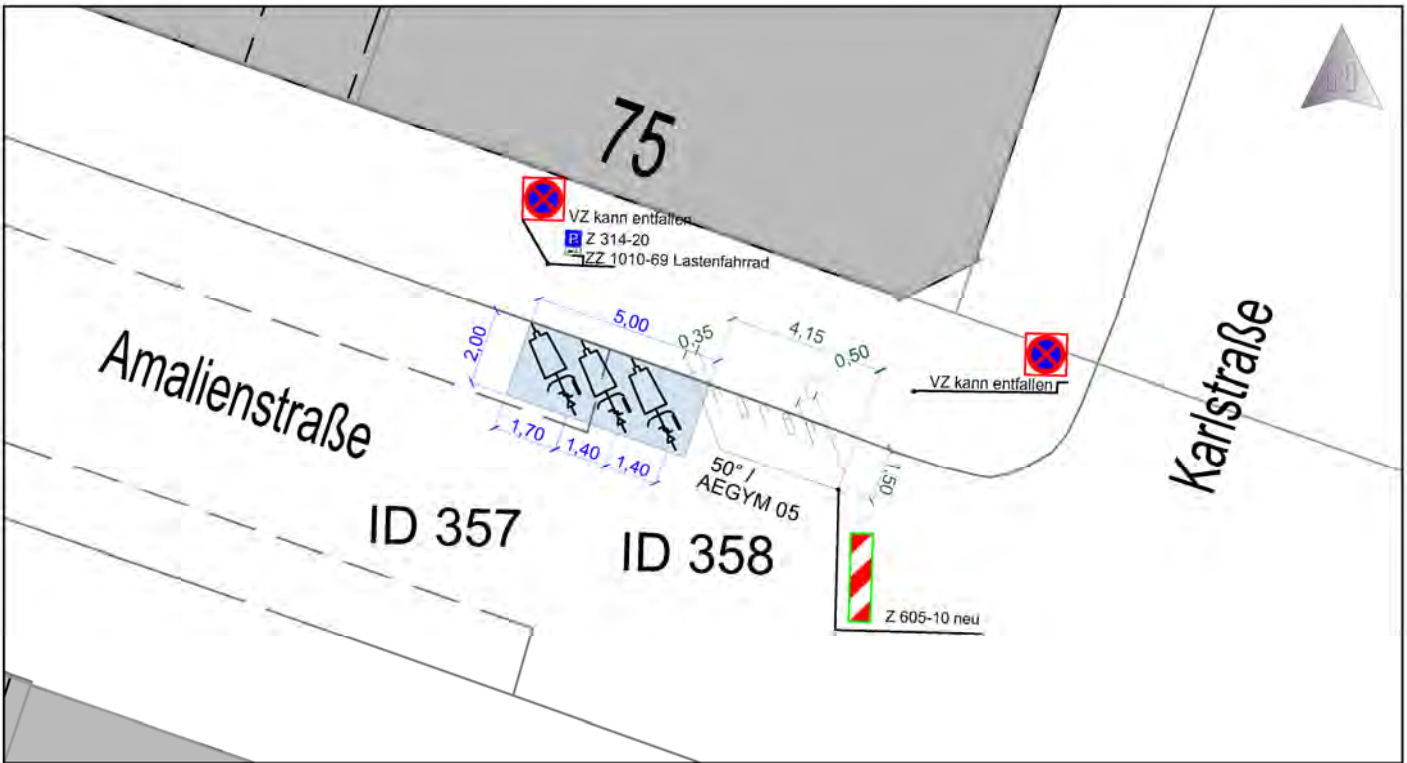


Pfad: I:\AG1\Projekte\Radverkehrsplan\Radverkehrsplan (RAA)\Pakete\1-3\2023\07\05_1322_Paket 4_UITM.dwg



Ü
B
E
R
S
I
C
H
T

☒ Systemständer: 5	☒ Lastenrad-Bügel: 3		
Einstellung: Hoch/Tief ☒	nur tief ☐		
beidseitig ☒			
einseitig ☒			
schräg ☒			
überdacht ☐			
STÄDTISCHE FLÄCHE ☒			
STADTPLANUNGSAMT			
Projekt: Radfahren in FÜRTH: Radabstellanlagen (RAA) Amalienstraße 75			
Plan: Lageplan	Paket 4		
Strassenschlüssel: 1: 200			
ID 357 (Lastenrad)			
ID 358 (System)			
Nr.	Datum	Art der Änderungen	Name
Abteilung Verkehrsplanung : N.N.			FÜRTH, im Juli 2023
Bearbeitet : Böhmer			Jonas Schubert, M. Sc.
Stand : siehe Pfad			AMTSLEITER


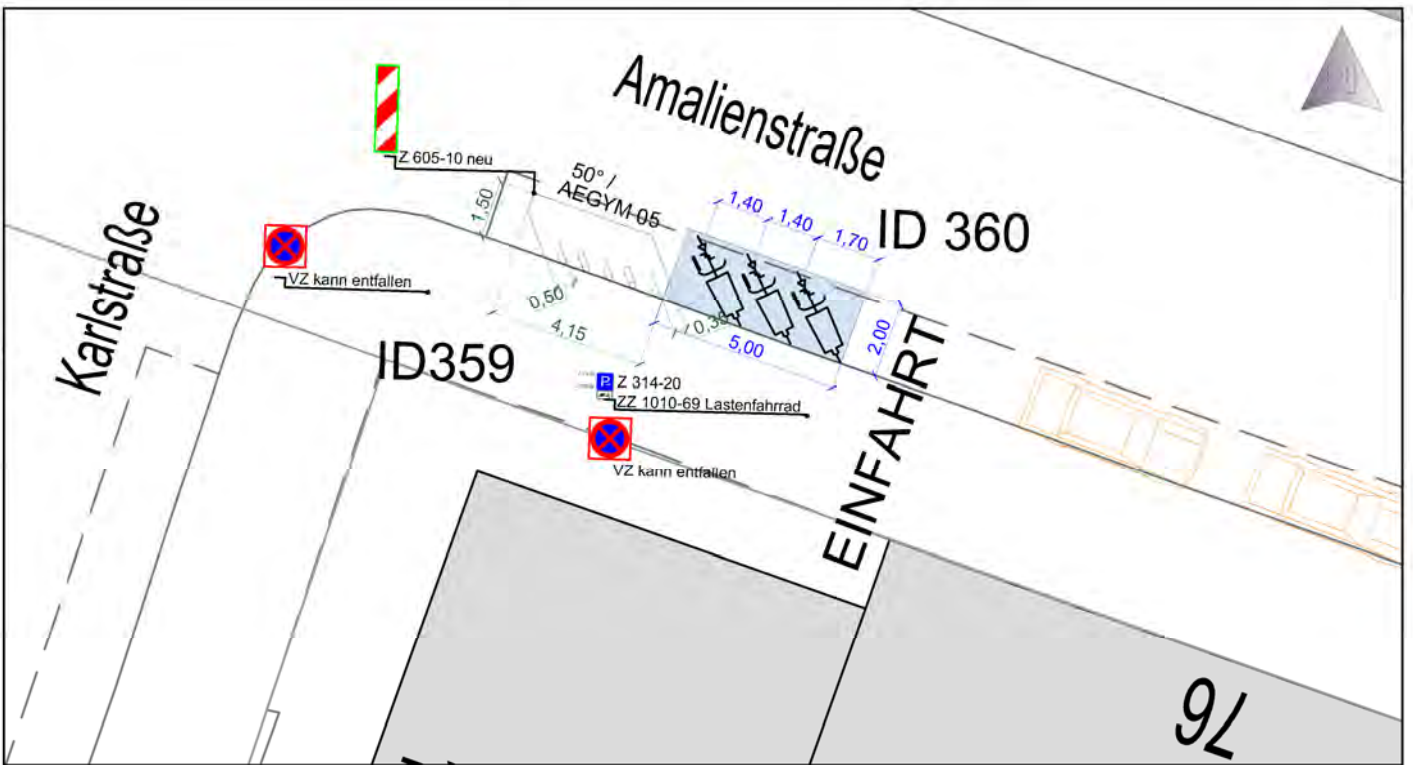


Pfad: I:\AG1\Projekte\Radverkehr\Radabstellanlagen (RAA)\Paket 4 (in Vorbereitung)\2023-07-05_1322_Paket 4_UTM.dwg



ÜBERSICHT

☒ Systemständer: 5	☒ Lastenrad-Bügel: 3		
Einstellung: Hoch/Tief ☒ nur tief ☐			
beidseitig ☒			
einseitig ☒			
schräg ☒			
überdacht ☐			
STÄDTISCHE FLÄCHE ☒			
STADTPLANUNGSAMT			
Projekt: Radfahren in Fürth: Radabstellanlagen (RAA) Amalienstraße 76			
Plan: Lageplan	Paket 4		
Straßenschlüssel: 1: 200			
ID 359 (System) ID 360 (Lasten)			
Nr.	Datum	Art der Änderungen:	Name
Abteilung Verkehrsplanung : N.N.		Fürth, im Juli 2023	
Bearbeitet : Böhrner		Jonas Schubert, M. Sc.	
Stand : siehe Pfad		AMTSLEITER	

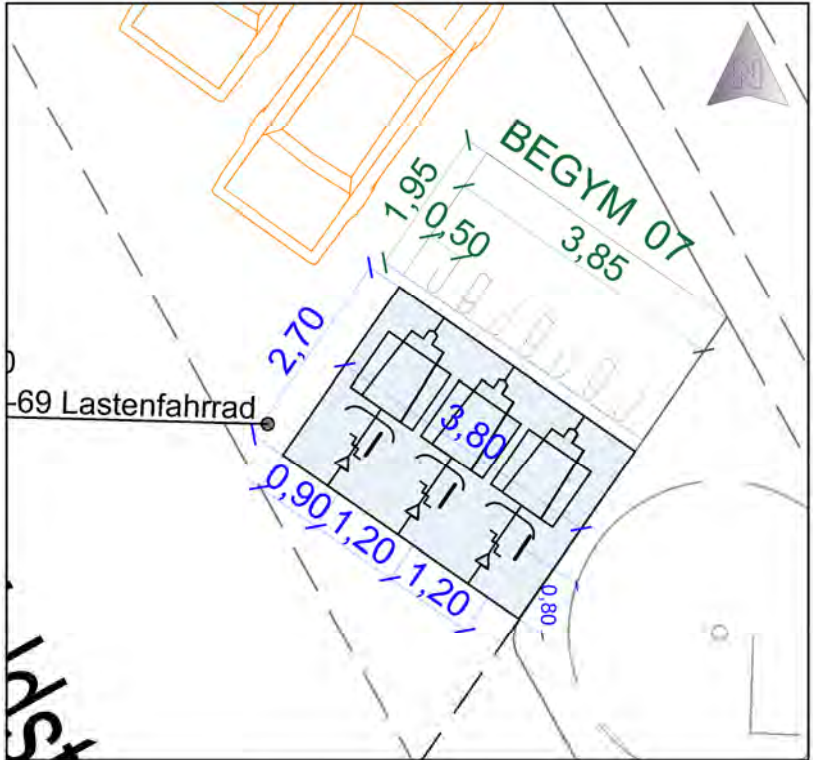
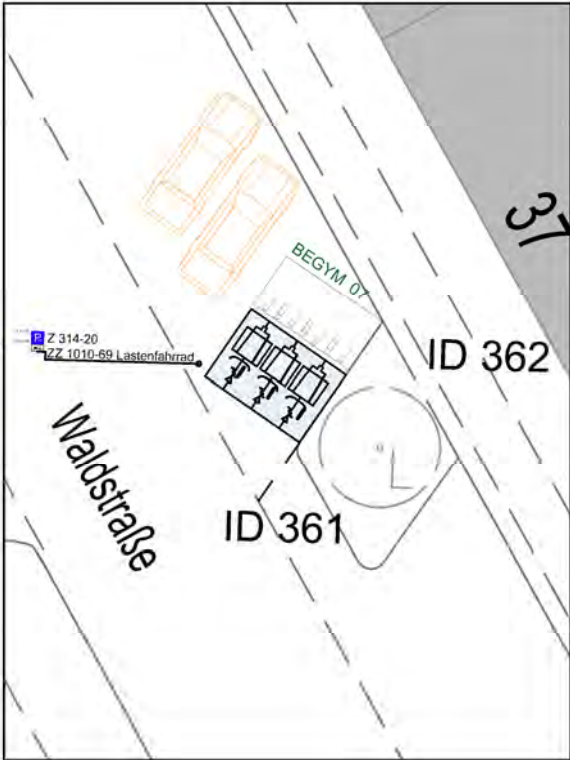


Pfad: I:\AG1\Map-Projekte\Radverkehr\Radabstellanlagen (RAA)\Paket 4 (in Vorbereitung)\2023-07-05_1322_Paket 4_UTM.dwg



Ü
B
E
R
S
I
C
H
T

☒ Systemständer: 7	☒ Lastenrad-Bügel: 3
Einstellung: Hoch/Tief ☒ nur tief ☐	
beidseitig ☒	
einseitig ☒	
schräg ☐	
überdacht ☐	
STÄDTISCHE FLÄCHE ☒	
 STADTPLANUNGSAMT	
Projekt: Radfahren in Fürth: Radabstellanlagen (RAA) Waldstraße 37	
Plan: Lageplan	Paket 4 ID 361 (Lastenrad) ID 362 (System)
Strassenschlüssel: —	Maßstab: 1: 250 1: 100
Nr.	Datum
Art der Änderungen:	
Name	
Abteilung Verkehrsplanung : N.N.	
Bearbeitet : Böhrmer	
Stand : siehe Pfad	
Fürth, im Juli 2023	
Jonas Schubert, M. Sc. AMTSLEITER	

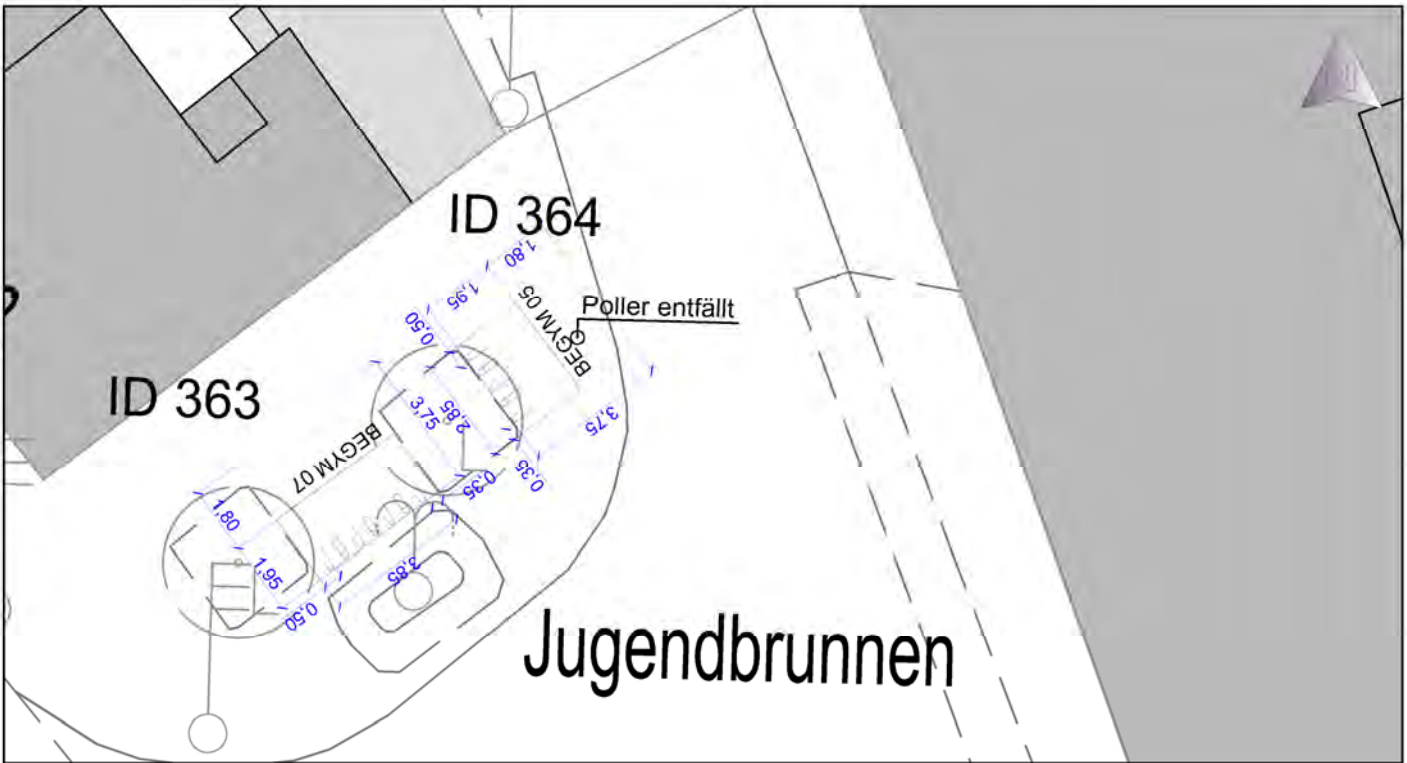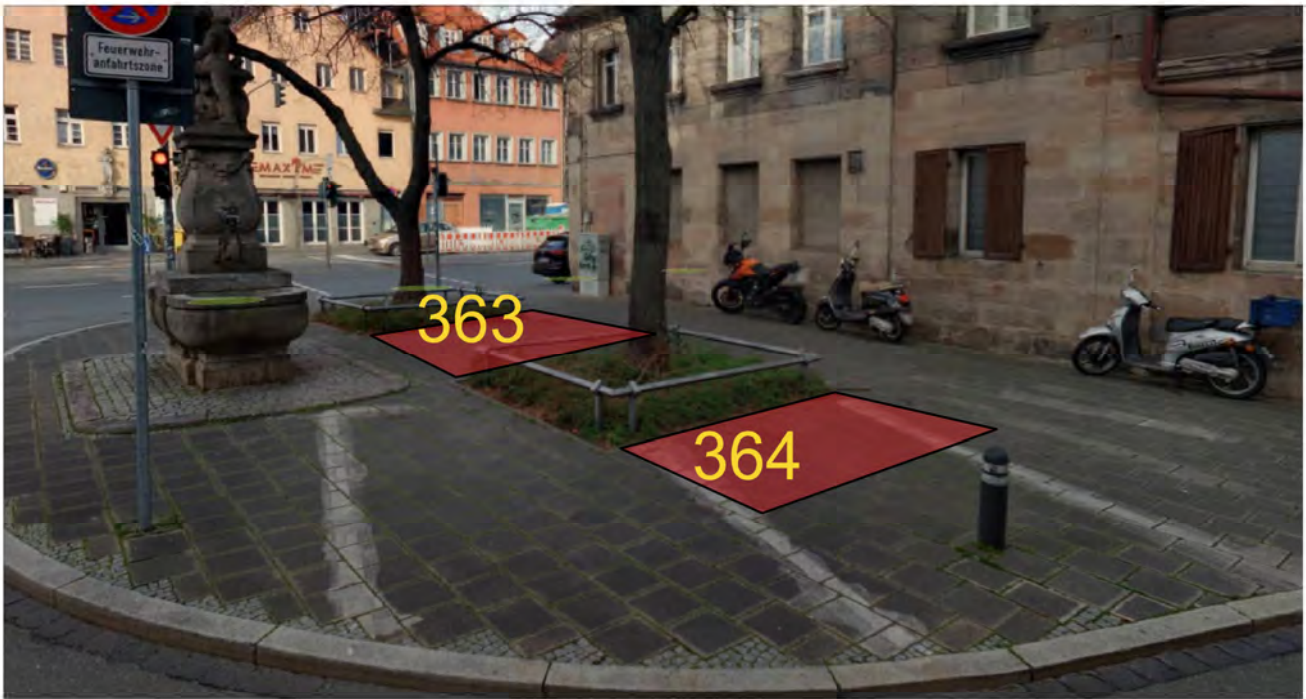

Pfad: I:\AG1\Vp-Projekte\Radverkehr\Radabstellanlagen (RAA)\Pakete 1-4 (in Vorbereitung)\2023-07-05_1322_Paket 4 UTM.dwg



Ü
B
E
R
S
I
C
H
T

☒ Systemständer: 7 + 5		☐ Anlehnbügel:	
Einstellung: Hoch/Tief ☒ nur tief ☐			
beidseitig ☒ einseitig ☐ schräg ☐ überdacht ☐		STÄDTISCHE FLÄCHE ☒	
STADTPLANUNGSAMT			
Projekt: Radfahren in Fürth: Radabstellanlagen (RAA) Dr. Henry-Kissinger-Platz			
Plan: Lageplan	Paket 4	Straßenschlüssel: -----	Maßstab: 1: 200
ID 363 ID 364			
Nr.	Datum	Art der Änderungen:	Name
Abteilung Verkehrsplanung : N.N.		Fürth, im Juli 2023	
Bearbeitet : Böhmer		Jonas Schubert, M. Sc.	
Stand : siehe Pfad		AMTSLEITER	