



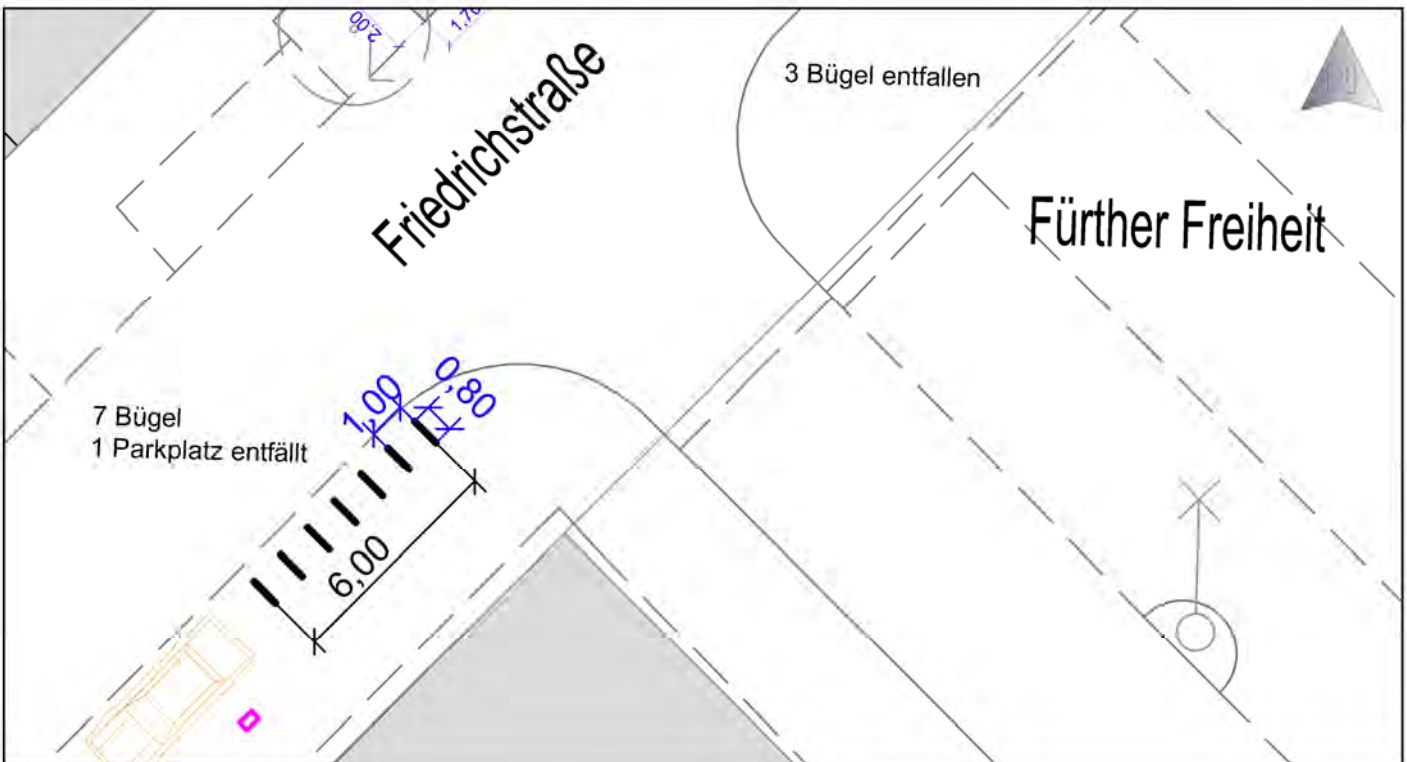


Pfad: I:\AG1\Vp-Projekte\Radverkehr\RAA\Planen -> Paket 4 (in Vorbereitung) (2023-07-05_1322_Paket 4_UTM.dwg)

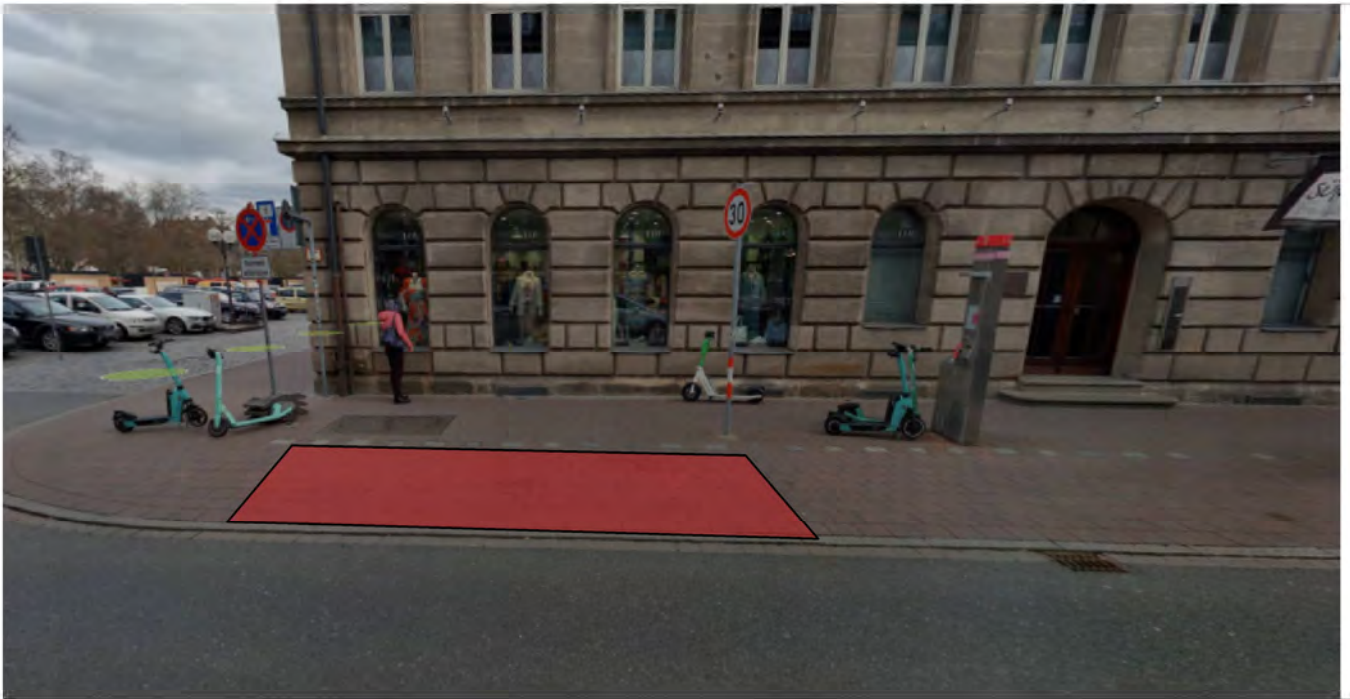

Ü
B
E
R
S
I
C
H
T

☐ Systemständer:		☒ Anlehnbügel: 7	
Einstellung: Hoch/Tief beidseitig einseitig schräg überdacht		☐ nur tief STÄDTISCHE FLÄCHE ☒	
STADTPLANUNGSAMT			
Projekt: Radfahren in Fürth: Radabstellanlagen (RAA) Friedrichstraße / Ecke F. Freiheit			
Plan:	Lageplan	Paket 4	Straßenschlüssel: Maßstab: 1: 200
ID 365			
Nr.	Datum	Art der Änderungen:	Name
Abteilung Verkehrsplanung : N.N.		Fürth, im Juli 2023	
Bearbeitet : Böhmer		Jonas Schubert, M. Sc.	
Stand : siehe Pfad		AMTSLEITER	

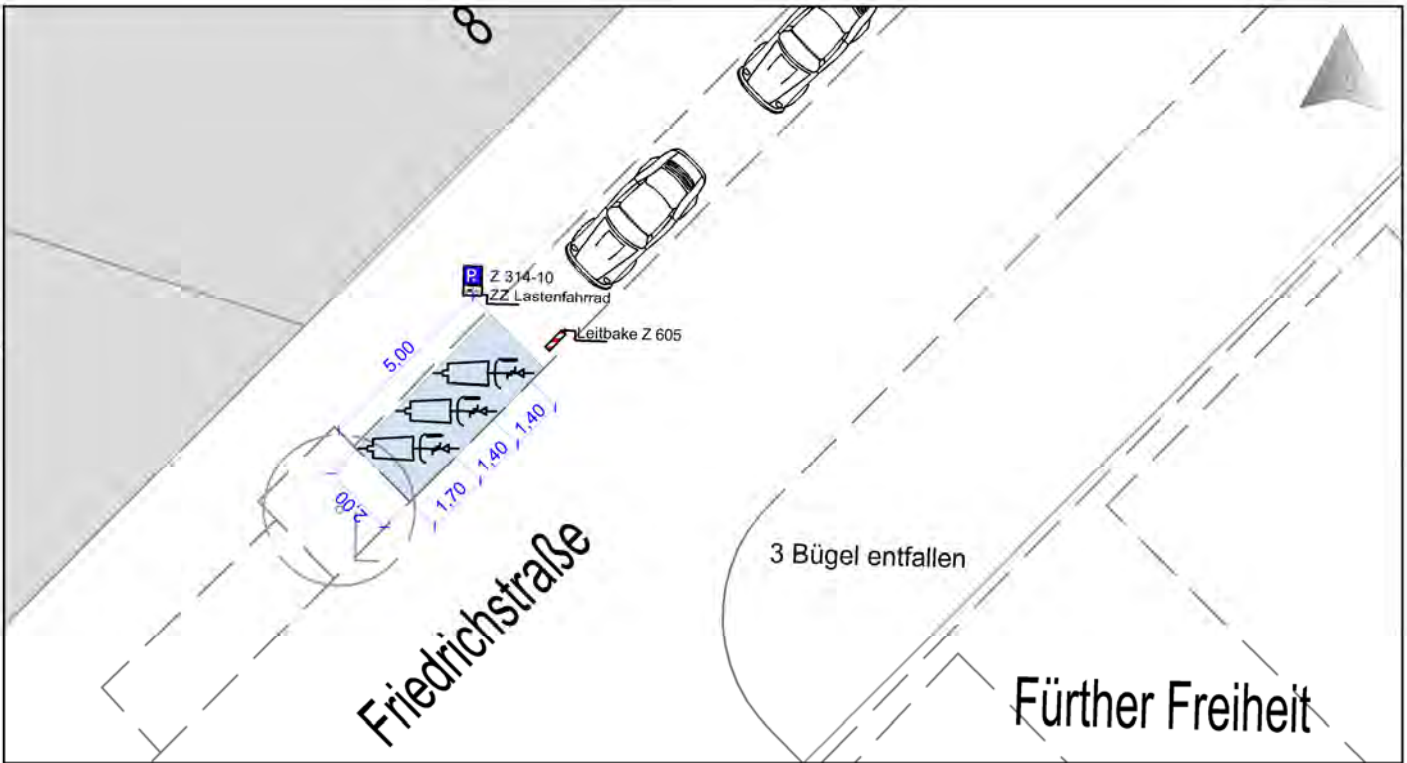


Pfad: I:\AG1\Map-Projekte\Radverkehr\Radabstellanlagen (RAA)\Paket 4 (in Vorbereitung)\2023-07-05_1322_Paket 4_UTM.dwg



Ü
B
E
R
S
I
C
H
T

☐ Systemständer:		☒ Lastenrad-Bügel: 3	
Einstellung: Hoch/Tief beidseitig einseitig schräg überdacht		☐ nur tief STÄDTISCHE FLÄCHE ☒	
STADTPLANUNGSAMT			
Projekt: Radfahren in FÜRTH: Radabstellanlagen (RAA) Friedrichstraße 8			
Plan:	Lageplan	Paket 4	Maßstab: 1: 200
ID 366			
Nr.	Datum	Art der Änderungen:	Name
Abteilung Verkehrsplanung : N.N.		FÜRTH, im Juli 2023	
Bearbeitet : Böhrner		Jonas Schubert, M. Sc.	
Stand : siehe Pfad		AMTSLEITER	

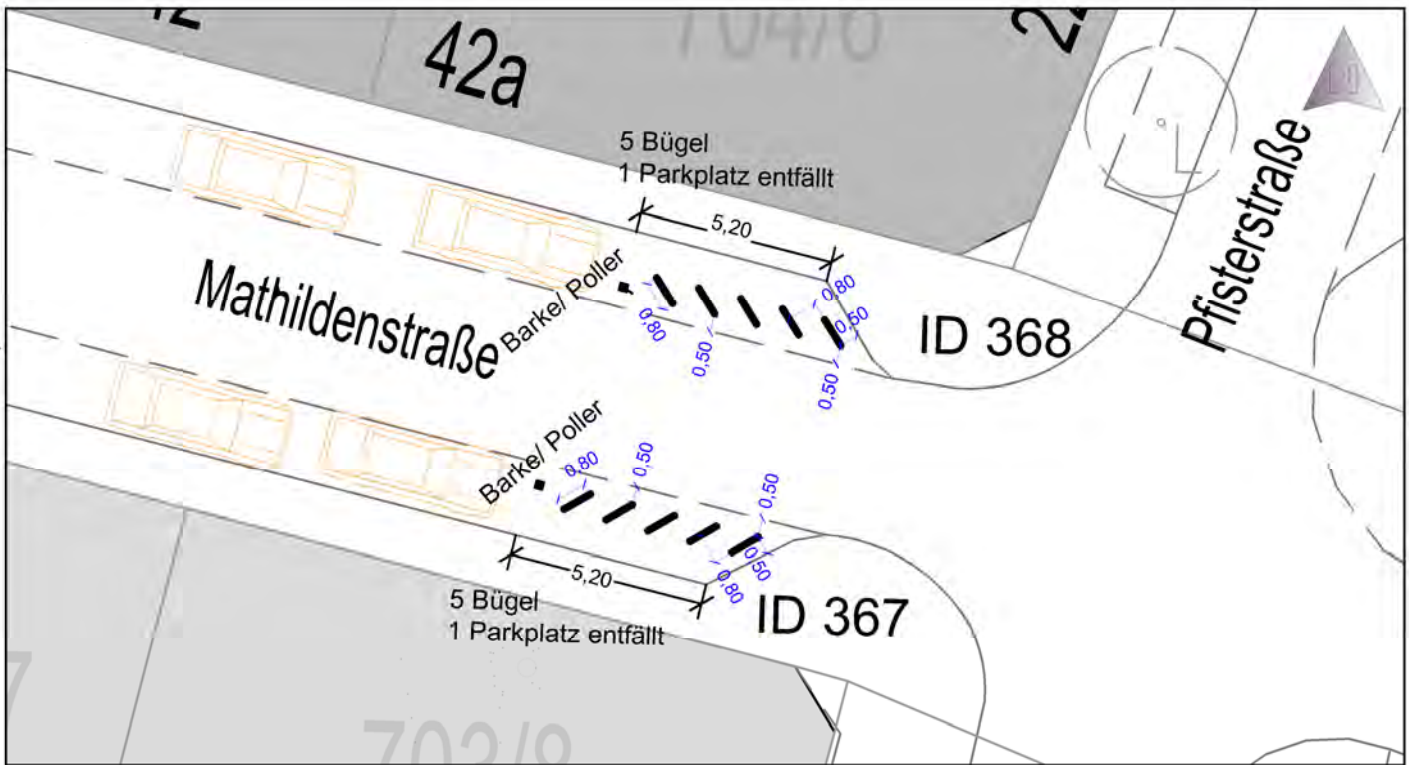


Pfad: I:\AG1\Map-Projekte\Radverkehr\Radabstellanlagen (RAA)\Paket 4 (in Vorbereitung)\2023-07-25_1322_Paket 4_UTM.dwg



Ü
B
E
R
S
I
C
H
T

☐ Systemständer:		☒ Anlehnbügel: 5 + 5	
Einstellung: Hoch/Tief beidseitig einseitig schräg überdacht		☐ nur tief STÄDTISCHE FLÄCHE ☒	
STADTPLANUNGSAMT			
Projekt: Radfahren in Fürth: Radabstellanlagen (RAA) Mathildenstraße 42a, Pfisterstr. 24 in der Mathildenstraße			
Plan:	Lageplan	Paket 4	Maßstab: 1: 200
ID 367 / ID 368			
Nr.	Datum	Art der Änderungen:	Name
Abteilung Verkehrsplanung		: N.N.	Fürth, im Juli 2023
Bearbeitet		: Böhrner	Jonas Schubert, M. Sc.
Stand		: siehe Pfad	AMTSLEITER

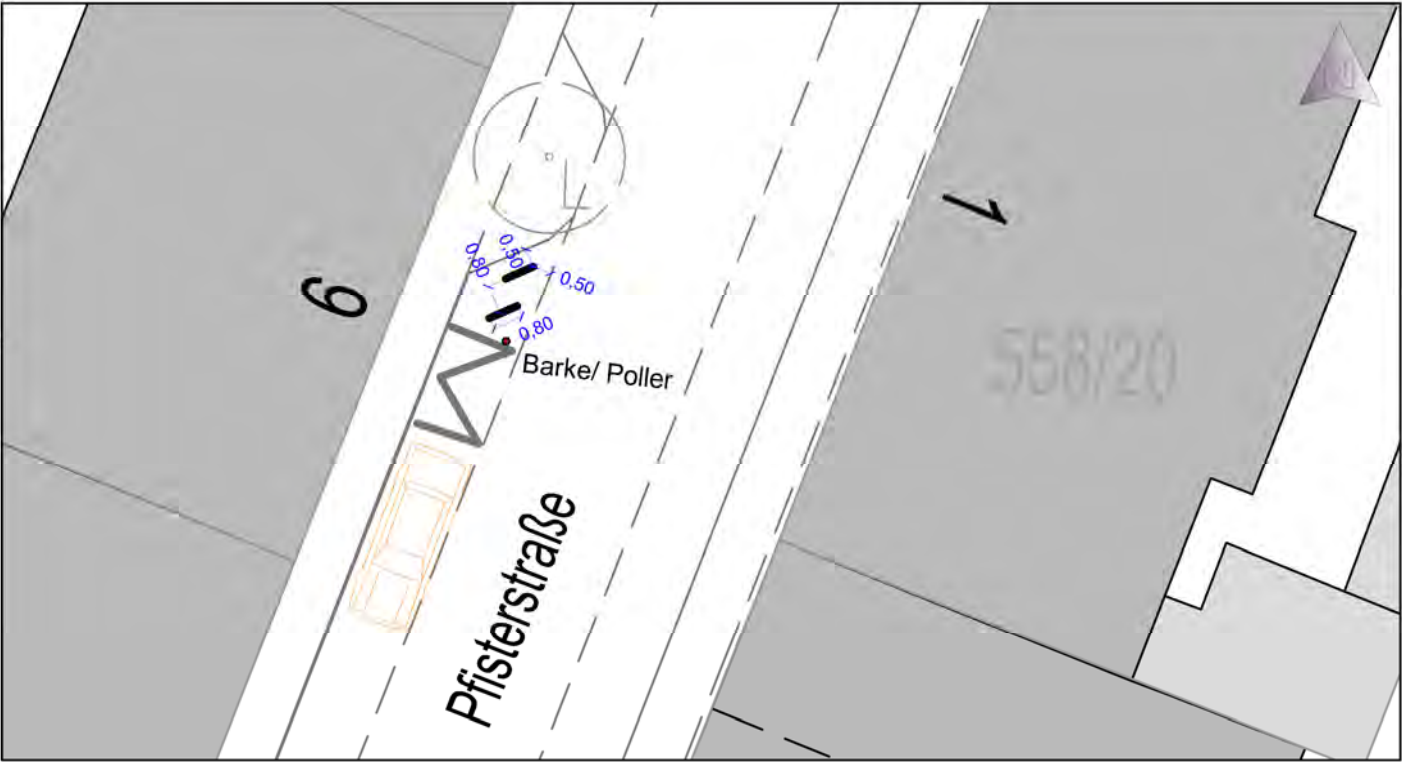


Pfad: I:\AG1\Projekte\Radverkehr\Radabstellanlagen (RAA)\Pakete 1-4\Packet 4 (in Vorbereitung)\2023-07-05_1322_Paket 4_UTM.dwg



Ü
B
E
R
S
I
C
H
T

☐ Systemständer:		☒ Anlehnbügel: 2	
Einstellung: Hoch/Tief		☐ nur tief	
☐ beidseitig			
☐ einseitig			
☐ schräg			
☐ überdacht			
STÄDTISCHE FLÄCHE ☒			
STADTPLANUNGSAMT			
Projekt: Radfahren in Fürth: Radabstellanlagen (RAA) Pfisterstraße 6			
Plan: Lageplan	Paket 4	Straßenschlüssel	Maßstab: 1: 200
ID 369			
Nr.	Datum	Art der Änderungen:	Name
Abteilung Verkehrsplanung		: N.N.	Fürth, im Juli 2023
Bearbeitet		: Böhrner	Jonas Schubert, M. Sc.
Stand		: siehe Pfad	AMTSLEITER


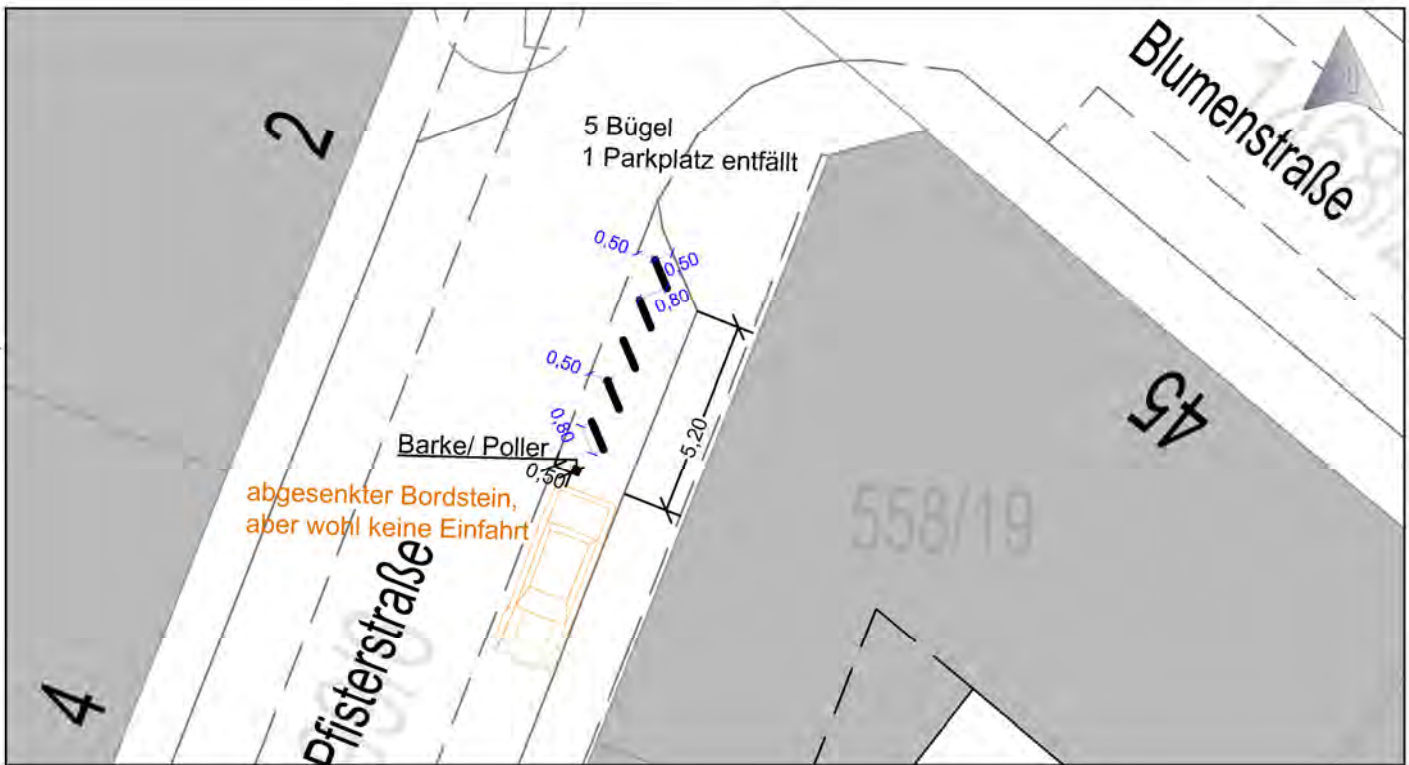


Pfad: I:\AG1\Map-Projekte\Radverkehr\Radabstellanlagen (RAA)\Pakete 1-4\Paket 4 (in Vorbereitung) (2023-07-05_1322_Paket 4_UTM.dwg)



Ü
B
E
R
S
I
C
H
T

☐ Systemständer:		☒ Anlehnbügel: 5	
Einstellung: Hoch/Tief beidseitig einseitig schräg überdacht		☐ nur tief STÄDTISCHE FLÄCHE ☒	
STADTPLANUNGSAMT			
Projekt: Radfahren in Fürth: Radabstellanlagen (RAA) Blumenstraße 45 in der Pflasterstraße			
Plan:	Lageplan	Paket 4	Maßstab: 1: 200
ID 370			
Nr.	Datum	Art der Änderungen:	Name
Abteilung Verkehrsplanung : N.N. Bearbeiter : Böhrner Stand : siehe Pfad		Fürth, im Juli 2023 Jonas Schubert, M. Sc. AMTSLEITER	

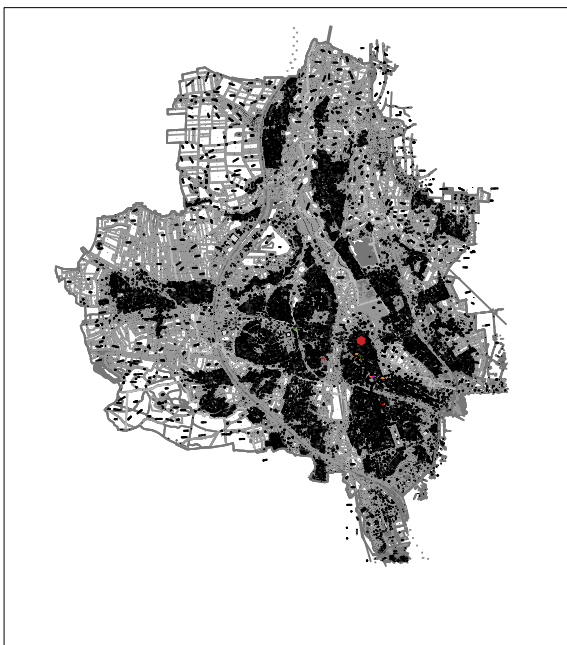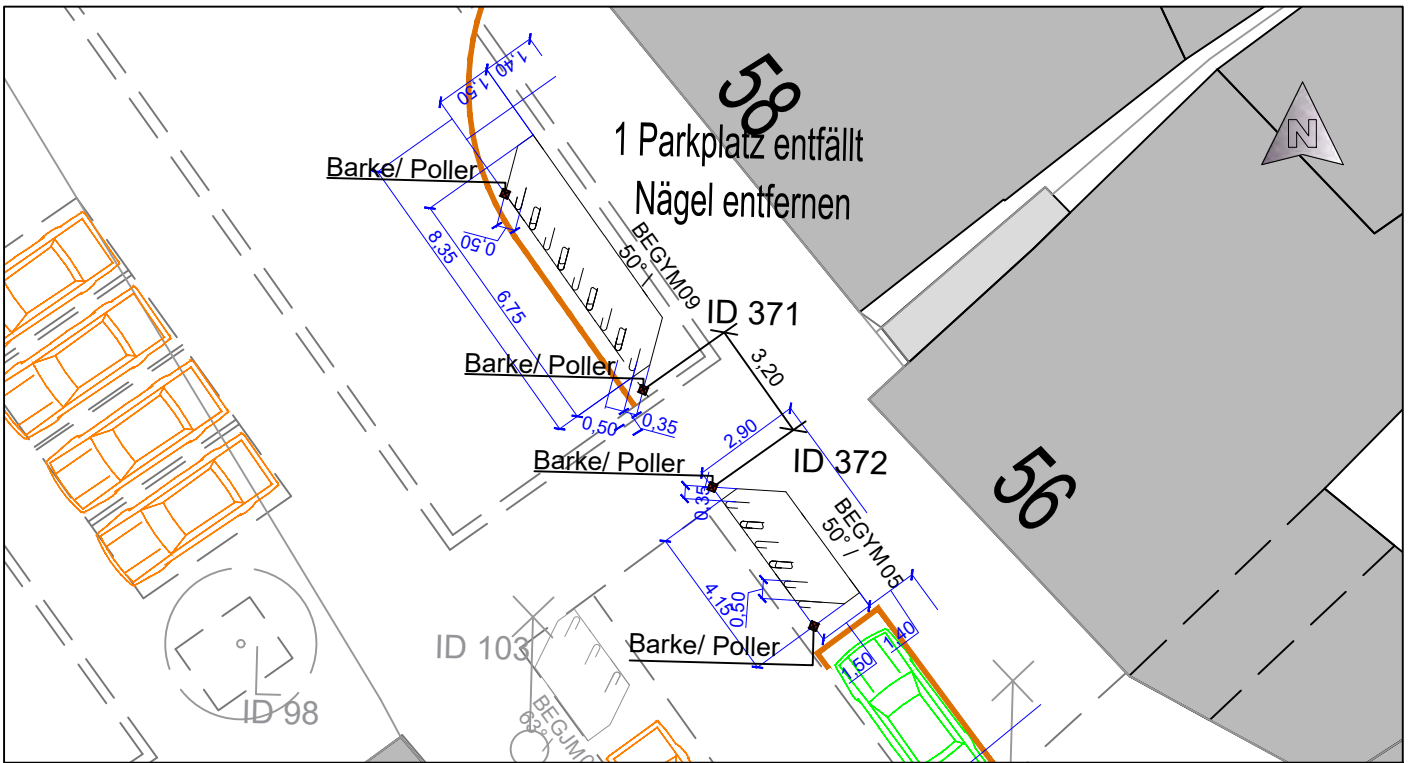

Ü
B
E
R
S
I
C
H
T

☒ Systemständer: 9+5=14	☐ Anlehnbügel:
Einstellung: Hoch/Tief ☒	nur tief ☐
beidseitig ☒	
einseitig ☒	
schräg ☒	
überdacht ☐	
STÄDTISCHE FLÄCHE ☒	

**STADTPLANUNGSAMT**


Projekt:
Radfahren in Fürth: Radabstellanlagen (RAA)
Gustavstraße 56 + 58 (Höhe Marktplatz)

Plan: Lageplan	Paket 4	Straßenschlüssel	Maßstab: 1: 200
----------------	---------	------------------	-----------------

ID 371 (Hs.Nr. 58)			
ID 372 (Hs.Nr. 56)			

Nr.	Datum	Art der Änderungen:	Name

Abteilung Verkehrsplanung	: N.N.	Fürth, im Juli 2023
Bearbeitet	: Böhrner	Jonas Schubert, M. Sc.
Stand	: siehe Pfad	AMTSLEITER

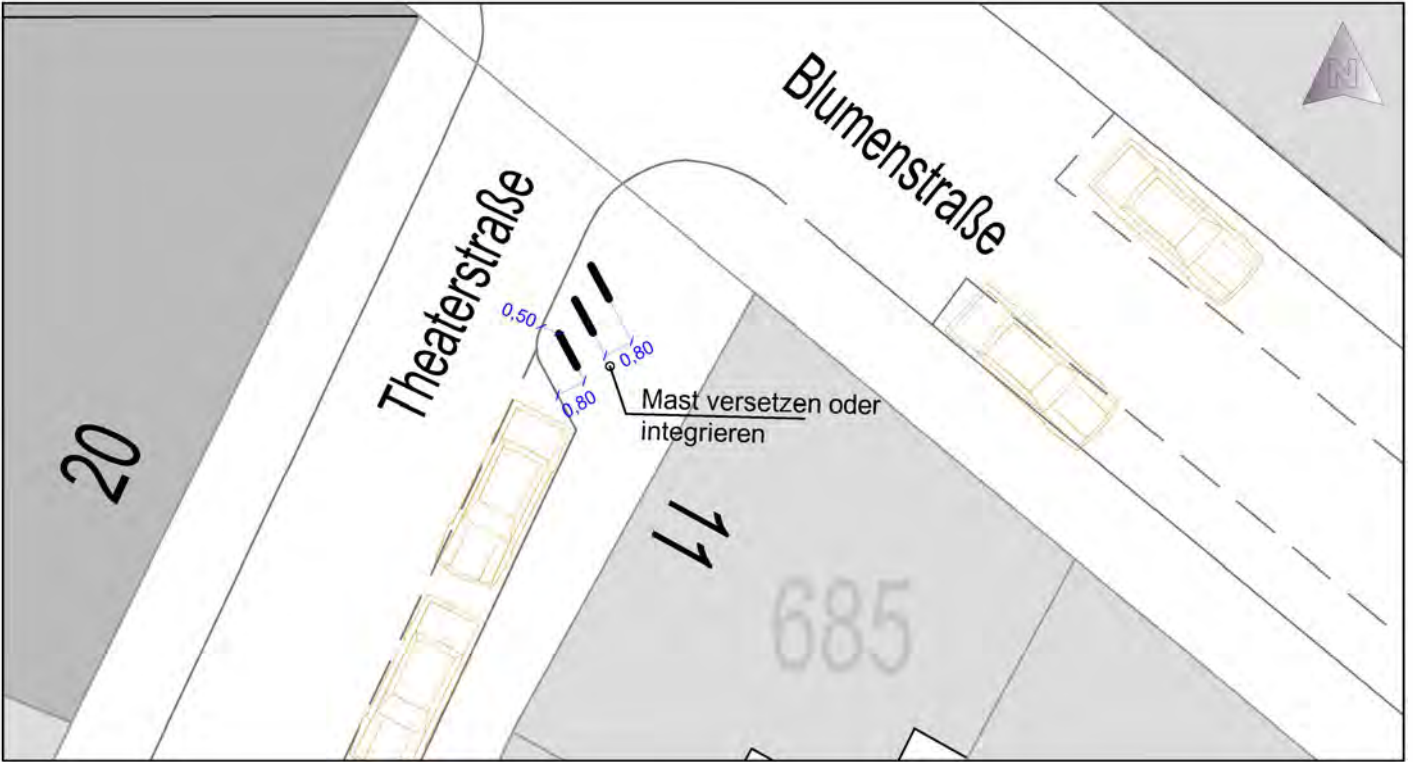


Plat: F:\AMT\Tops-Projekte\Radverkehr\RAA\Plan 4 (in Vorbereitung)\2023-07-14_1226_Paket 4 UTM.dwg



Ü
B
E
R
S
I
C
H
T

☐ Systemständer:	☒ Anlehnbügel: 3		
Einstellung: Hoch/Tief beidseitig einseitig schräg überdacht	nur tief ☐ STÄDTISCHE FLÄCHE ☒		
 STADTPLANUNGSAMT			
Projekt: Radfahren in Fürth: Radabstellanlagen (RAA) Blumenstraße 54 in der Theaterstraße (Hs.Nr. 11)			
Plan: Lageplan	Paket 4		
Straßenschlüssel: ----	Maßstab: 1: 200		
ID 375			
Nr.	Datum	Art der Änderungen:	Name
Abteilung Verkehrsplanung		N.N.	Fürth, im Juli 2023
Bearbeitet		: Böhrner	Jonas Schubert, M. Sc.
Stand		: siehe Pfad	AMT/SLEITER

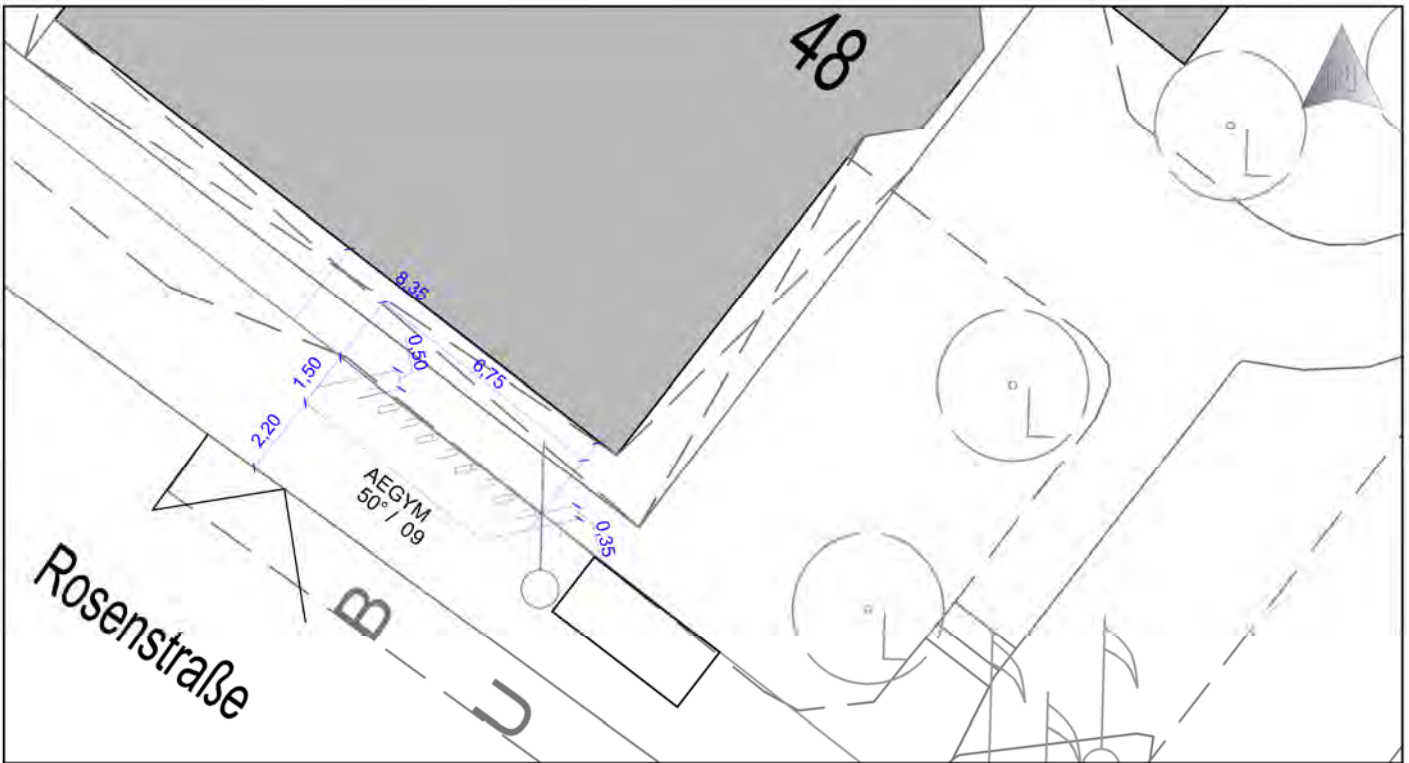

Plat: I:\AG1\Map-Projekte\Radverkehr\Radabstellanlagen (RAA)\Paket 4 (in Vorbereitung)\2023-07-14_1220_Paket 4_UTM.dwg



Ü
B
E
R
S
I
C
H
T

☒ Systemständer: 9	☐ Anlehnbügel:
Einstellung: Hoch/Tief ☒	nur tief ☐
beidseitig ☒	
einseitig ☒	
schräg ☒	
überdacht ☐	
STÄDTISCHE FLÄCHE ☒	
 STADTPLANUNGSAMT	
Projekt: Radfahren in Fürth: Radabstellanlagen (RAA) Rosenstraße 48 (Bus-H "Stadthalle Süd")	
Plan: Lageplan	Paket 4
Straßenschlüssel	Maßstab: 1: 200
ID 376	
Nr.	Datum
Art der Änderungen:	
Name	
Abteilung Verkehrsplanung : N.N.	
Bearbeitet : Böhrner	
Stand : siehe Pfad	
Fürth, im Juli 2023	
Jonas Schubert, M. Sc. AMTSLEITER	