


Pfad: i:\A61\VP+Strassen\Hardstraße zw. Breslauer- und Coseler Straße (Rad)\Planentwürfe\2024-02-21_Hardstraße_Radfahrfreien_Nachtrag Parkstreifen BWA.dwg

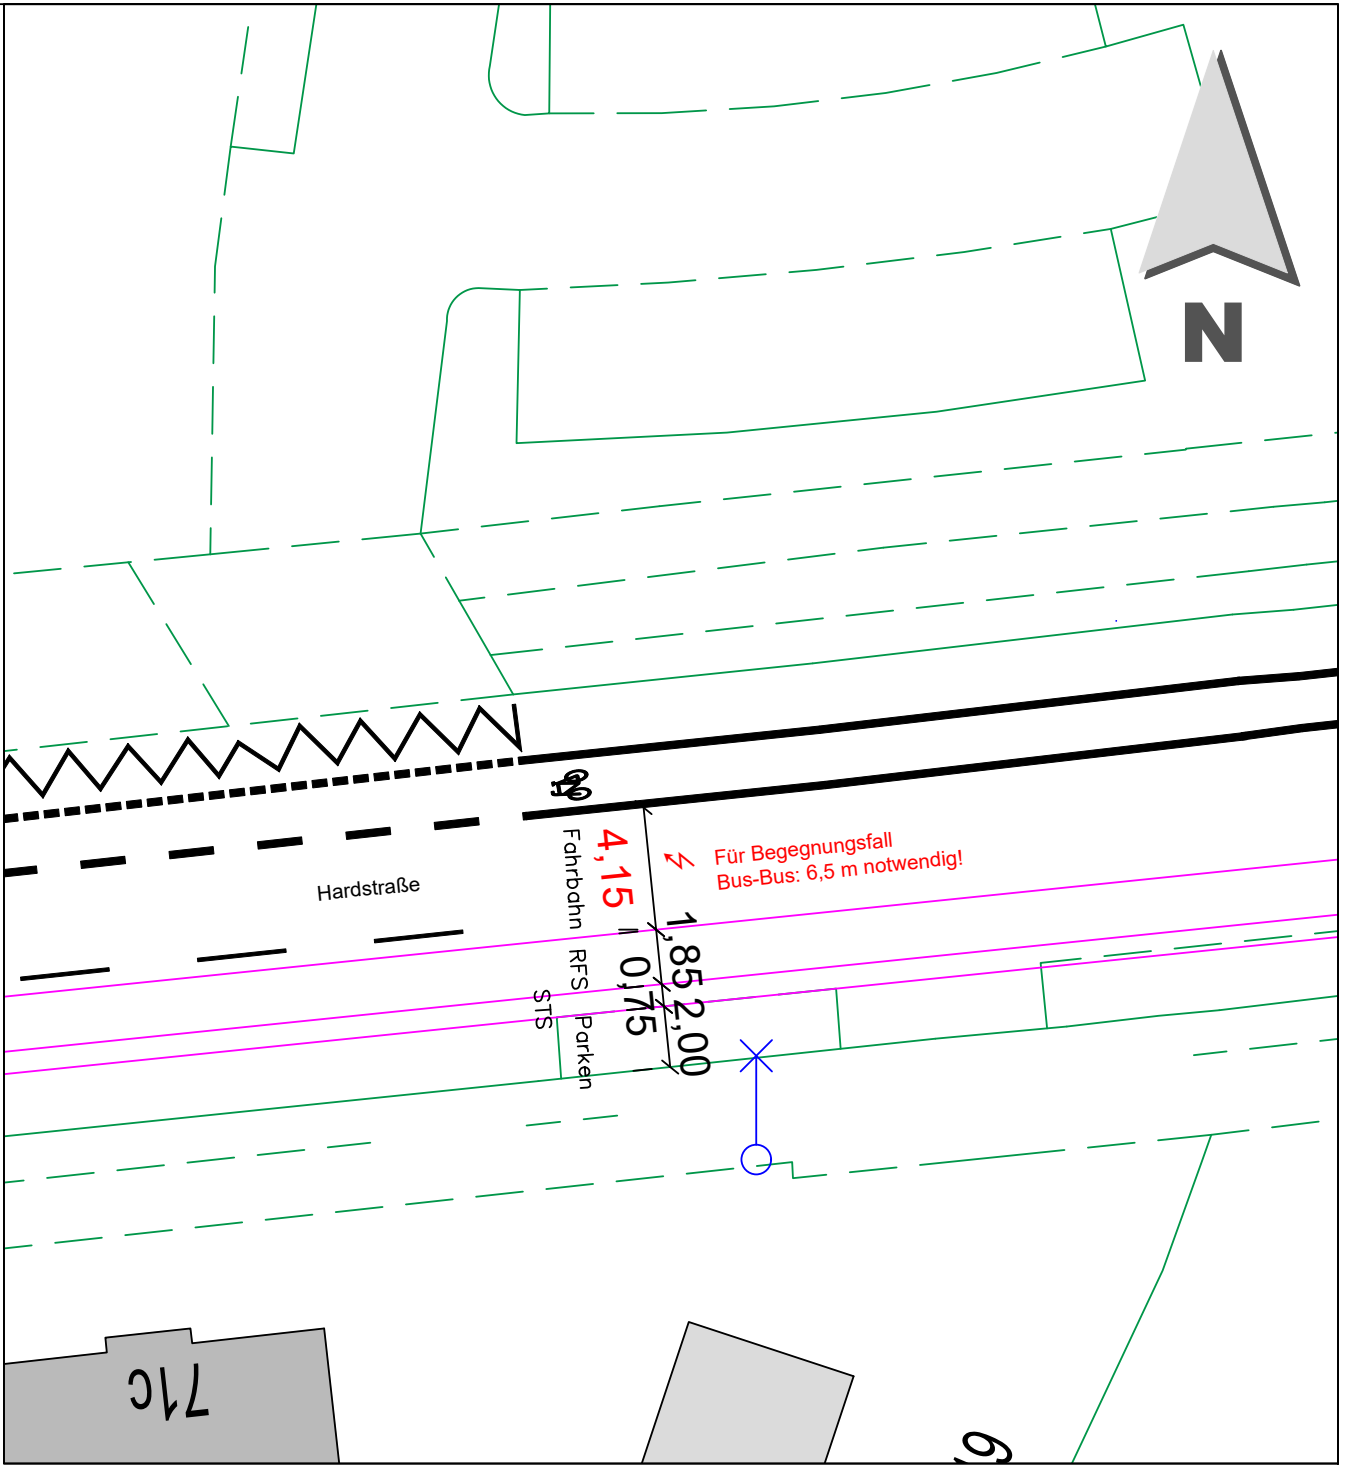

STADTPLANUNGSAMT

Projekt: Breitencheck beidseitig Parken Hardstraße	Bezugssysteme EPSG	
	Koordinaten	
	Höhen	
Plan: Lageplan 1	Straßenschlüssel: 0368	Maßstab: 1:250
Abteilung Verkehrsplanung : Oneseit Bearbeitet : Frühauf Stand : siehe Pfad	Fürth, _____ Jonas Schubert, M. Sc. AMTSLEITER	