



Lageplan -Skizze – Erweiterung PV-Anlage StEF, Erlanger Str. 105, Fürth

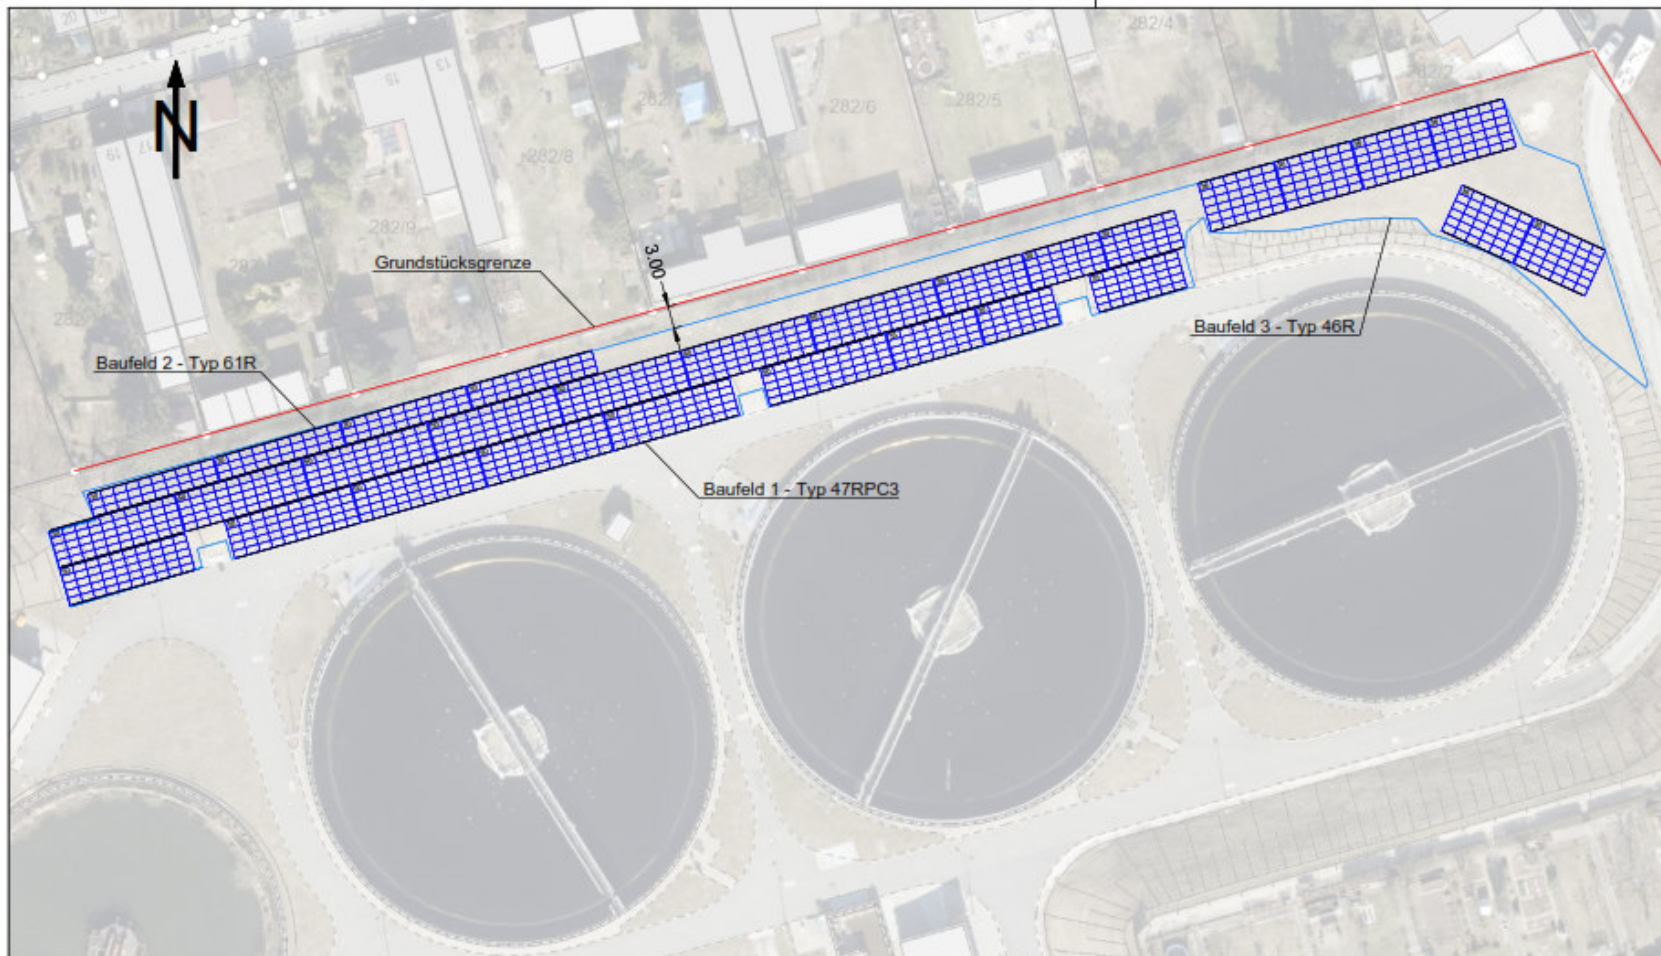

Baufeld 1
Typ 47RPC3, 28° Neigung
Maßstab 1:100

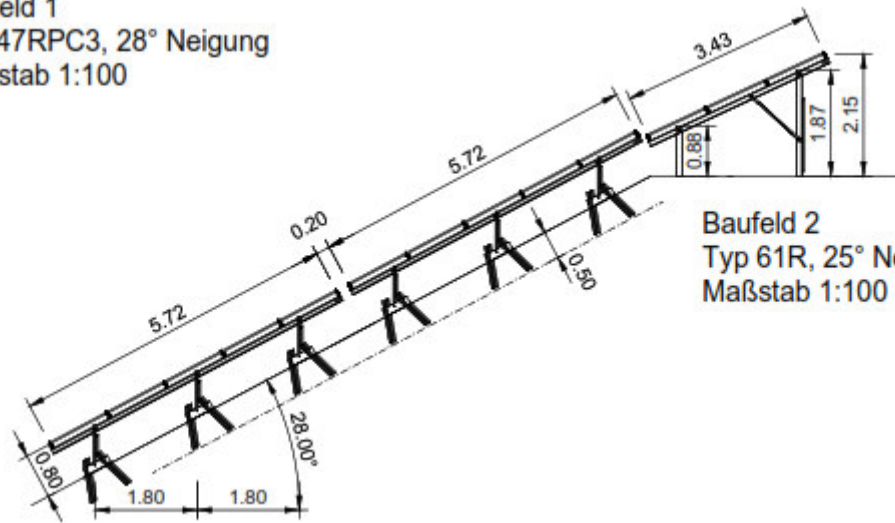

Baufeld 2
Typ 61R, 25° Neigung
Maßstab 1:100

Baufeld 3
Typ 46R, 15° Neigung
Maßstab 1:100

