


X
XXX

Zeichenerklärung :

	MARKIERUNG BEIBEHALTEN
	MARKIERUNG ENTFERNEN
	MARKIERUNG NEU
	ROTMARKIERUNG BESTAND
	ROTMARKIERUNG NEU

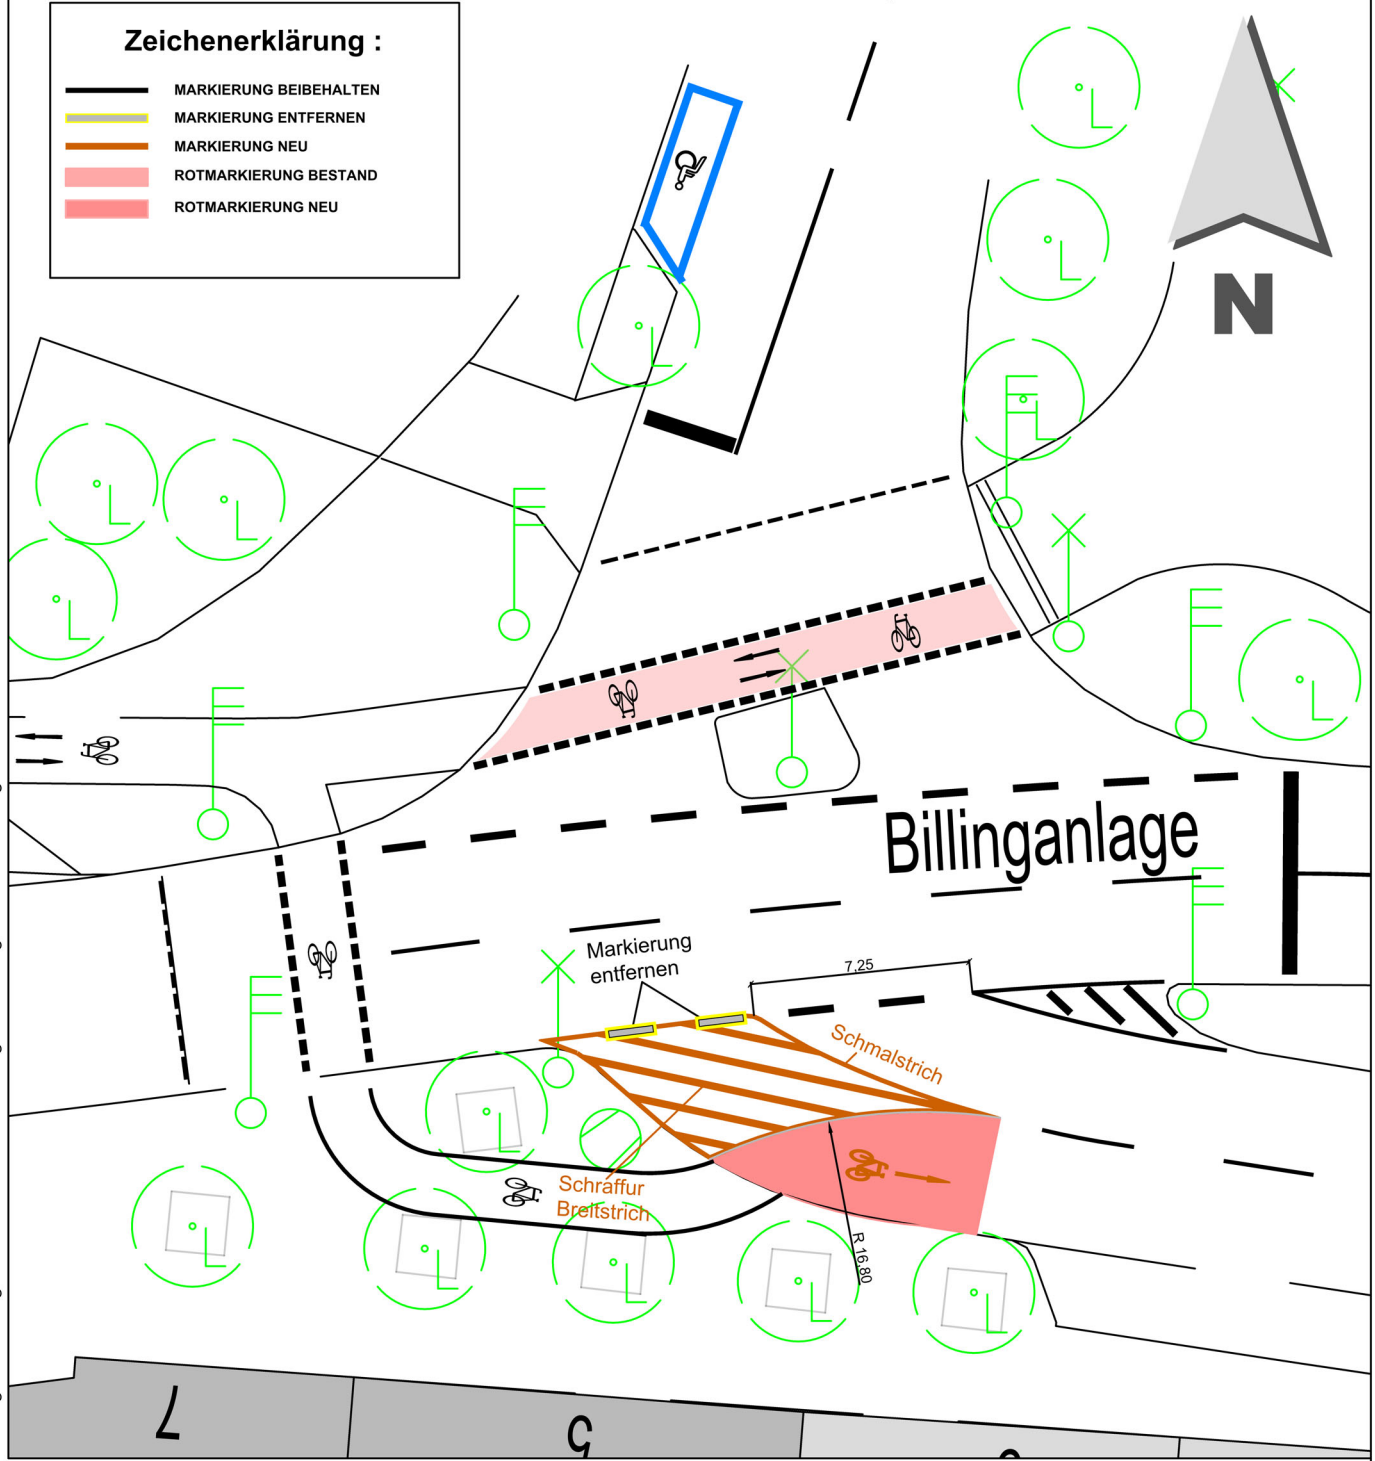

Pfad: I:\A61\Vpl-Strassen\Billiganlage 0117\11 - Planentwürfe\2024-07-22-0840 Einbindung Fahrradweg-ohne Zeichen.dwg



STADTPLANUNGSAMT

Projekt: Einbindung Fahrradweg Billiganlage	Bezugssysteme		EPSG
	Koordinaten		
	Höhen		
Plan: Lageplan	Straßenschlüssel: 0117		Maßstab: 1:250
Abteilung Verkehrsplanung : D. Oneseit	Fürth, <u>24.07.2024</u>		
Bearbeitet : U. Voigt	Jonas Schubert, M. Sc.		
Stand : siehe Pfad	AMTSLEITER		