



**Amt für Digitalisierung, Breitband und Vermessung
Nürnberg**


Flaschenhofstraße 59
90402 Nürnberg

Auszug aus dem Liegenschaftskataster

Flurkarte 1 : 1000
zur Bauvorlage nach § 7 Abs. 1 BauVorIV
Erstellt am 15.09.2023

Flurstück: 103/42
Gemarkung: Poppenreuth

Gemeinde: Stadt Fürth
Landkreis: Kreisfreie Stadt
Bezirk: Mittelfranken

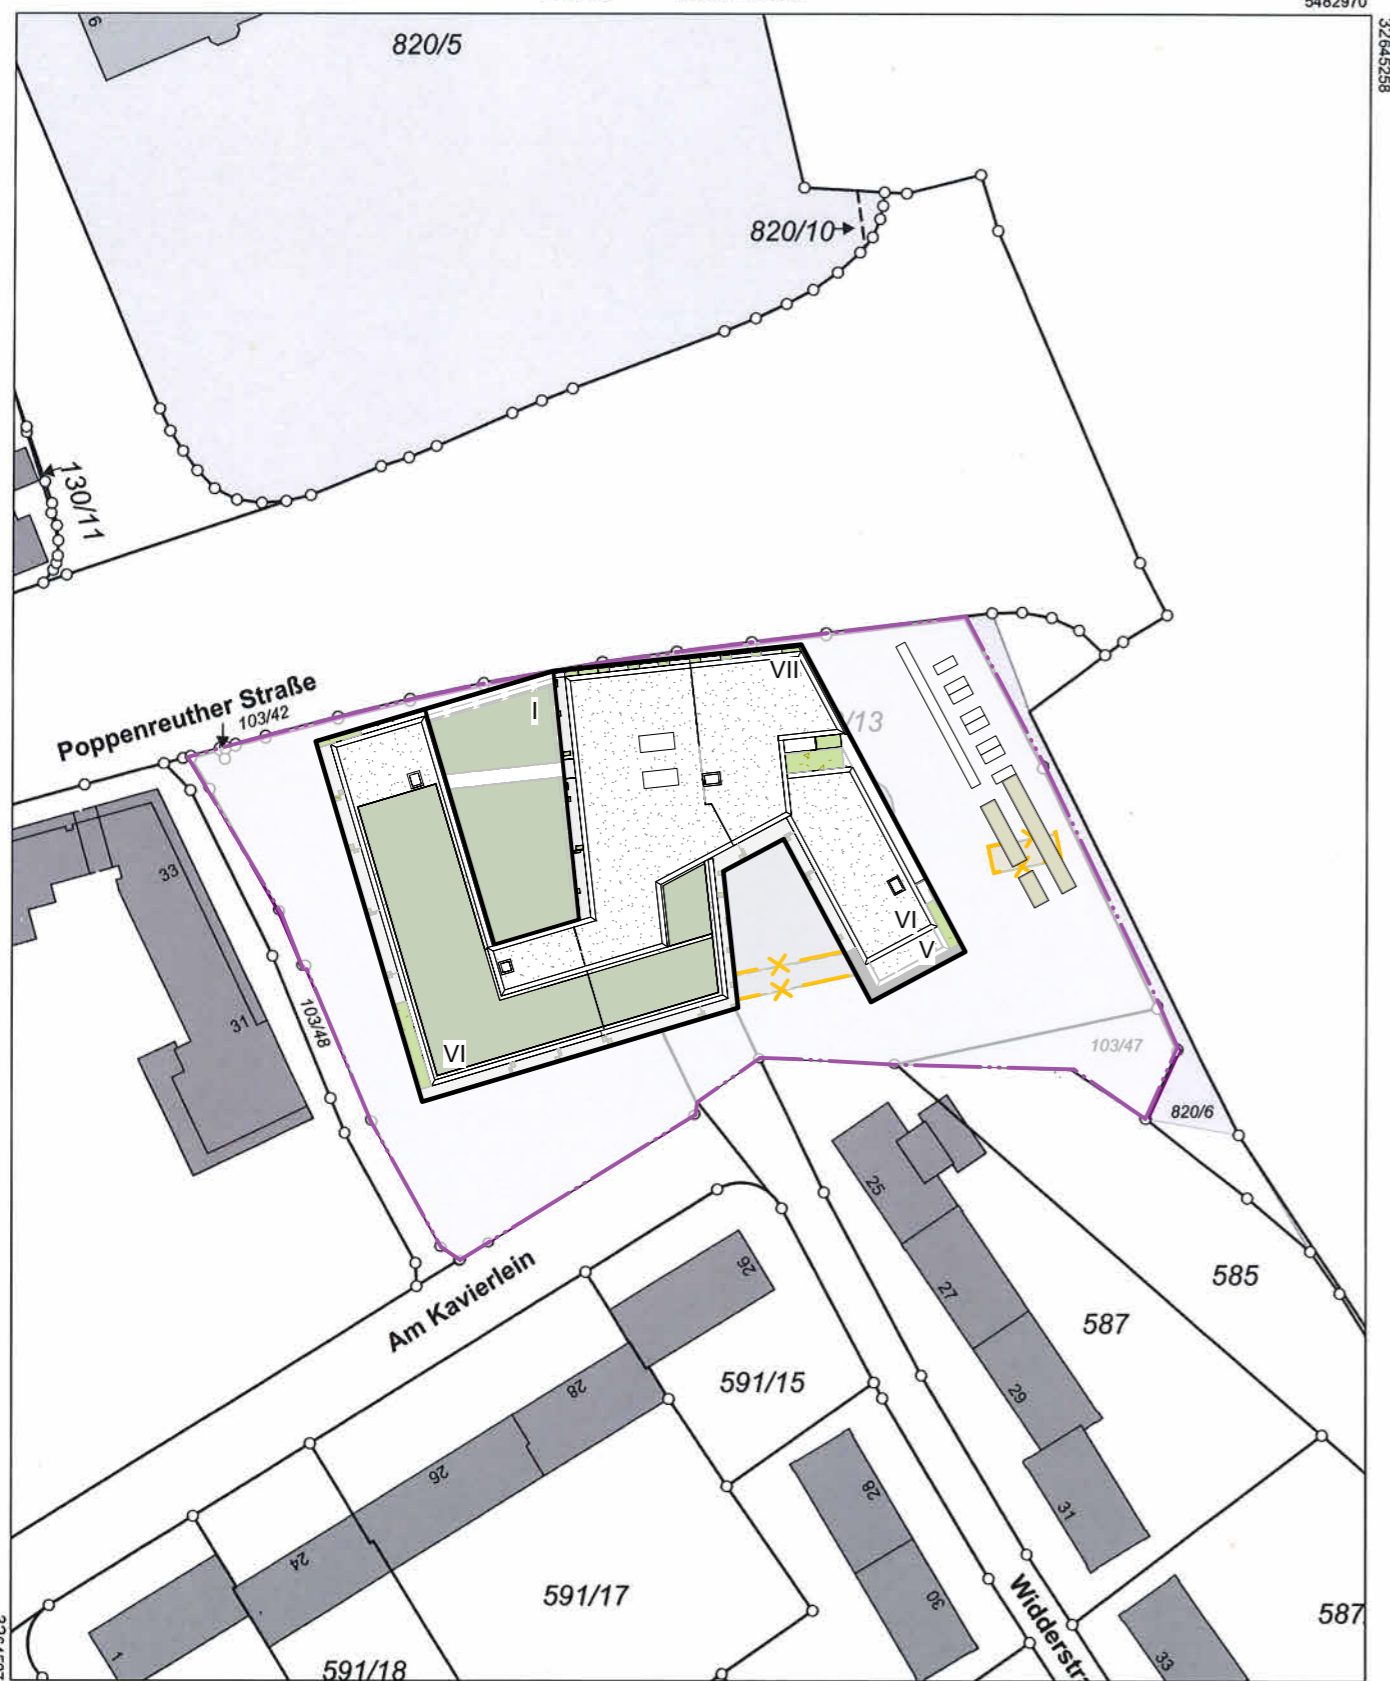

Antrag auf Baugenehmigung

Amtlicher Lageplan

4001
M | 1 : 1000

BAUVORHABEN | Neubau eines Wohngebäudes mit 136 Wohneinheiten (davon 68 im geförderten Wohnungsbau), zwei Gewerbeeinheiten (Nahversorger und Bäckerei), einer Kindertagesstätte (Kindergarten und Hort) sowie Errichtung einer Tiefgarage mit 108 Stellplätzen

GEMARKUNG | Poppenreuth

FLURNUMMER | Flurnummer 103/113, 103/14, 588/3, 103/47, 103/42

GEMEINDE | Stadt Fürth

STRASSE, HAUSNR. | Poppenreuther Straße 50
90765 Fürth

BAUHERR |

AUSGABEDATUM |
GEZEICHNET |
GEPRÜFT |
HÖHENBEZUG |

UNTERSCHRIFT | STEMPEL

Amt für Digitalisierung,
Breitband und Vermessung
Flaschenhofstraße 59
90402 Nürnberg
Tel. 09 11 / 46 25 95 - 0
Fax 09 11 / 46 25 95 - 26

14.03.2024 20:24:13

420,00 mm x 297,00 mm = 0,12m²

Maßstab 1:1000 0 10 20 30 Meter

Vervielfältigung nur in analoger Form für den eigenen Gebrauch.
Zur Maßentnahme nur bedingt geeignet.

Geschäftszeichen: hau