






Dateiname: 2024-10-30_LP_Untersuchung_zusätzliche_Stellplätze_VA2a_Parkplatz
 Dateipfad: I:\6617A-StrM01_Projekte\02 Straßen\Hornschuchpromenade 0312\zwischen Kirchenstraße und Jakobinerstraße\0_Planung_Civil
 zuletzt gedruckt von: FL-Povodan\flj am: 30.10.2024

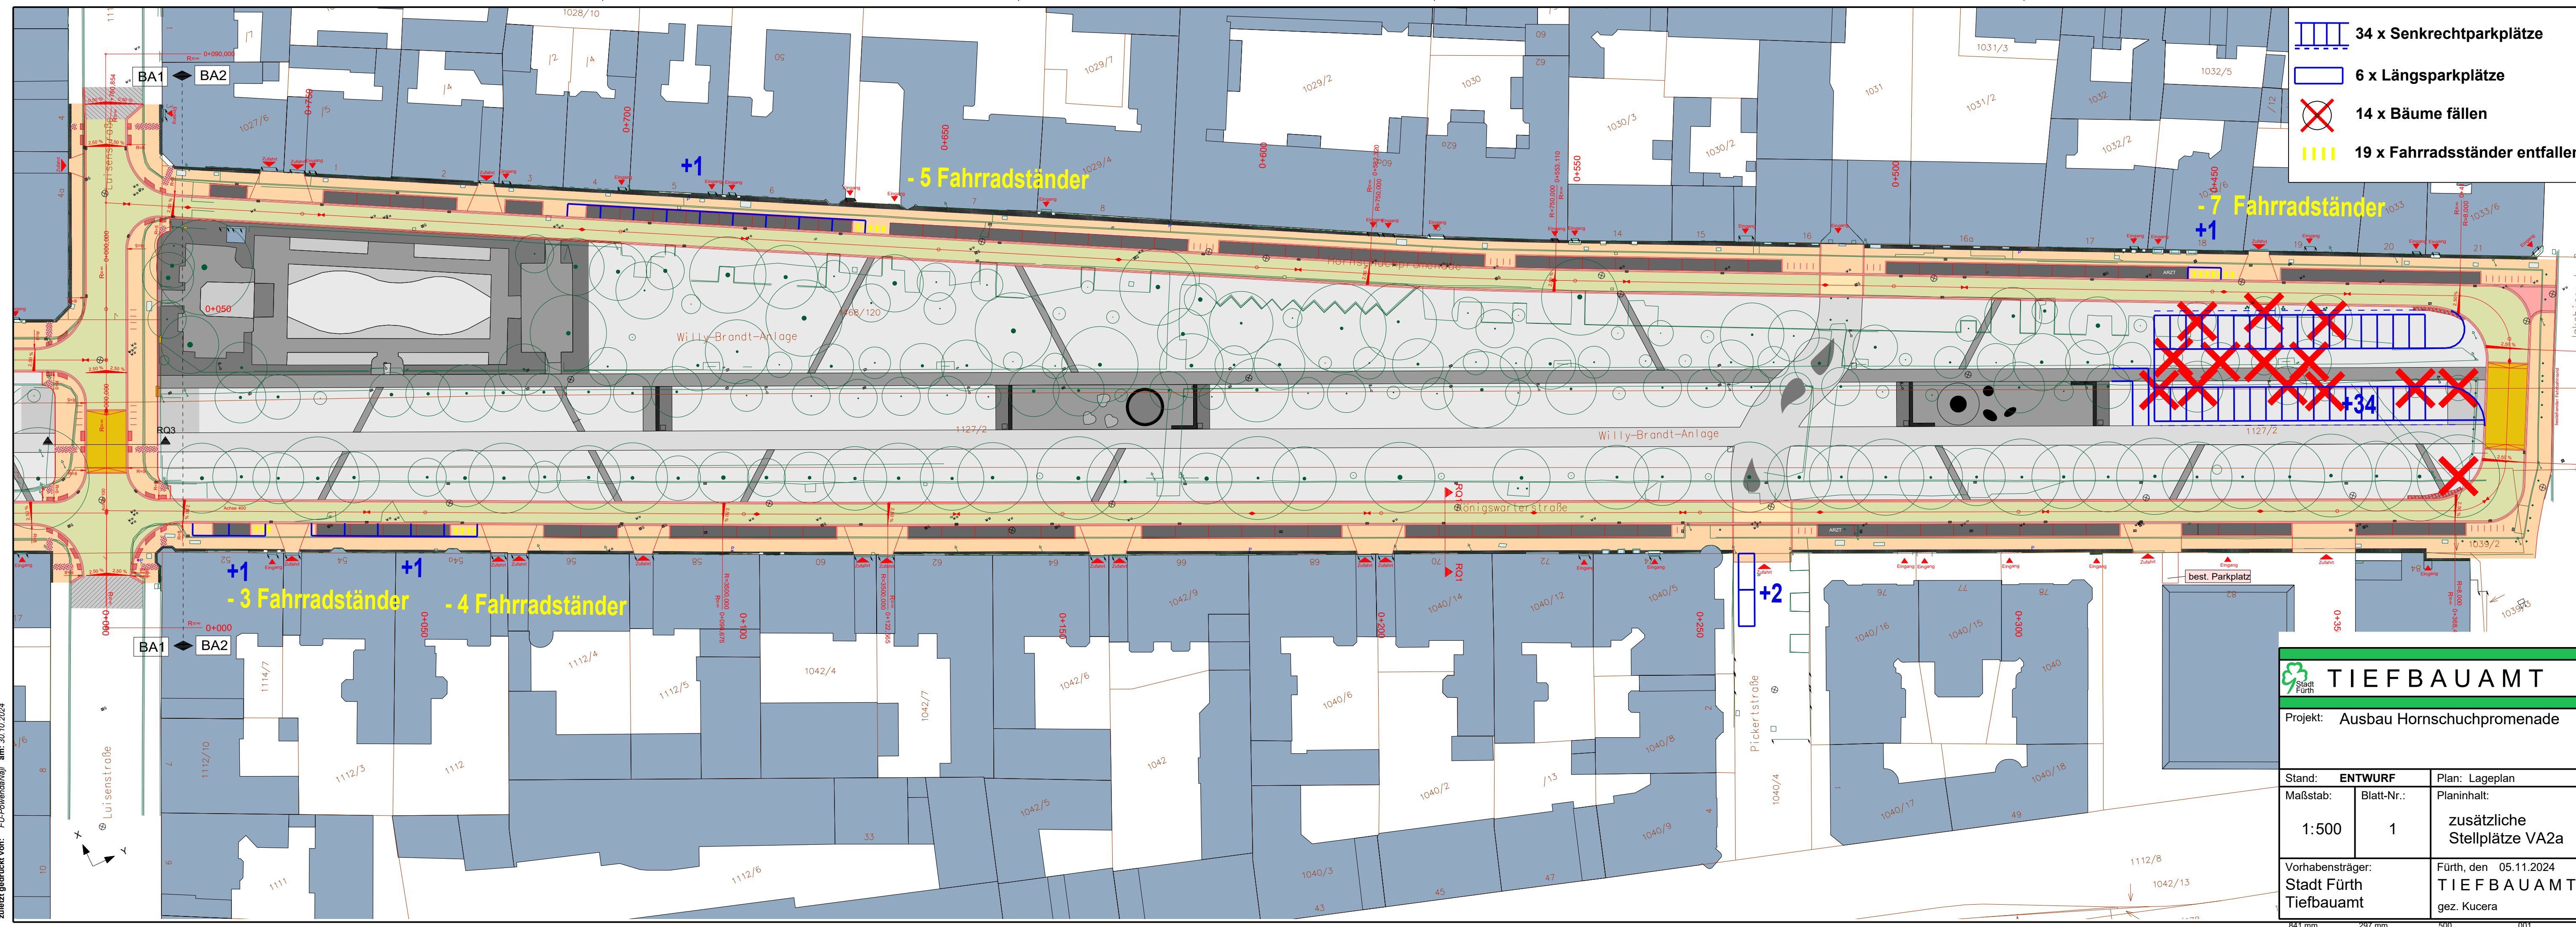

-  34 x Senkrechtparkplätze
-  6 x Längsparkplätze
-  14 x Bäume fällen
-  19 x Fahrradständer entfallen

 **TIEFBAUAMT**
 Stadt Fürth

Projekt: Ausbau Hornschuchpromenade

Stand: ENTWURF	Plan: Lageplan
Maßstab: 1:500	Blatt-Nr.: 1
zusätzliche Stellplätze VA2a	

Vorhabensträger:
Stadt Fürth
Tiefbauamt

Fürth, den 05.11.2024
TIEFBAUAMT
 gez. Kucera