


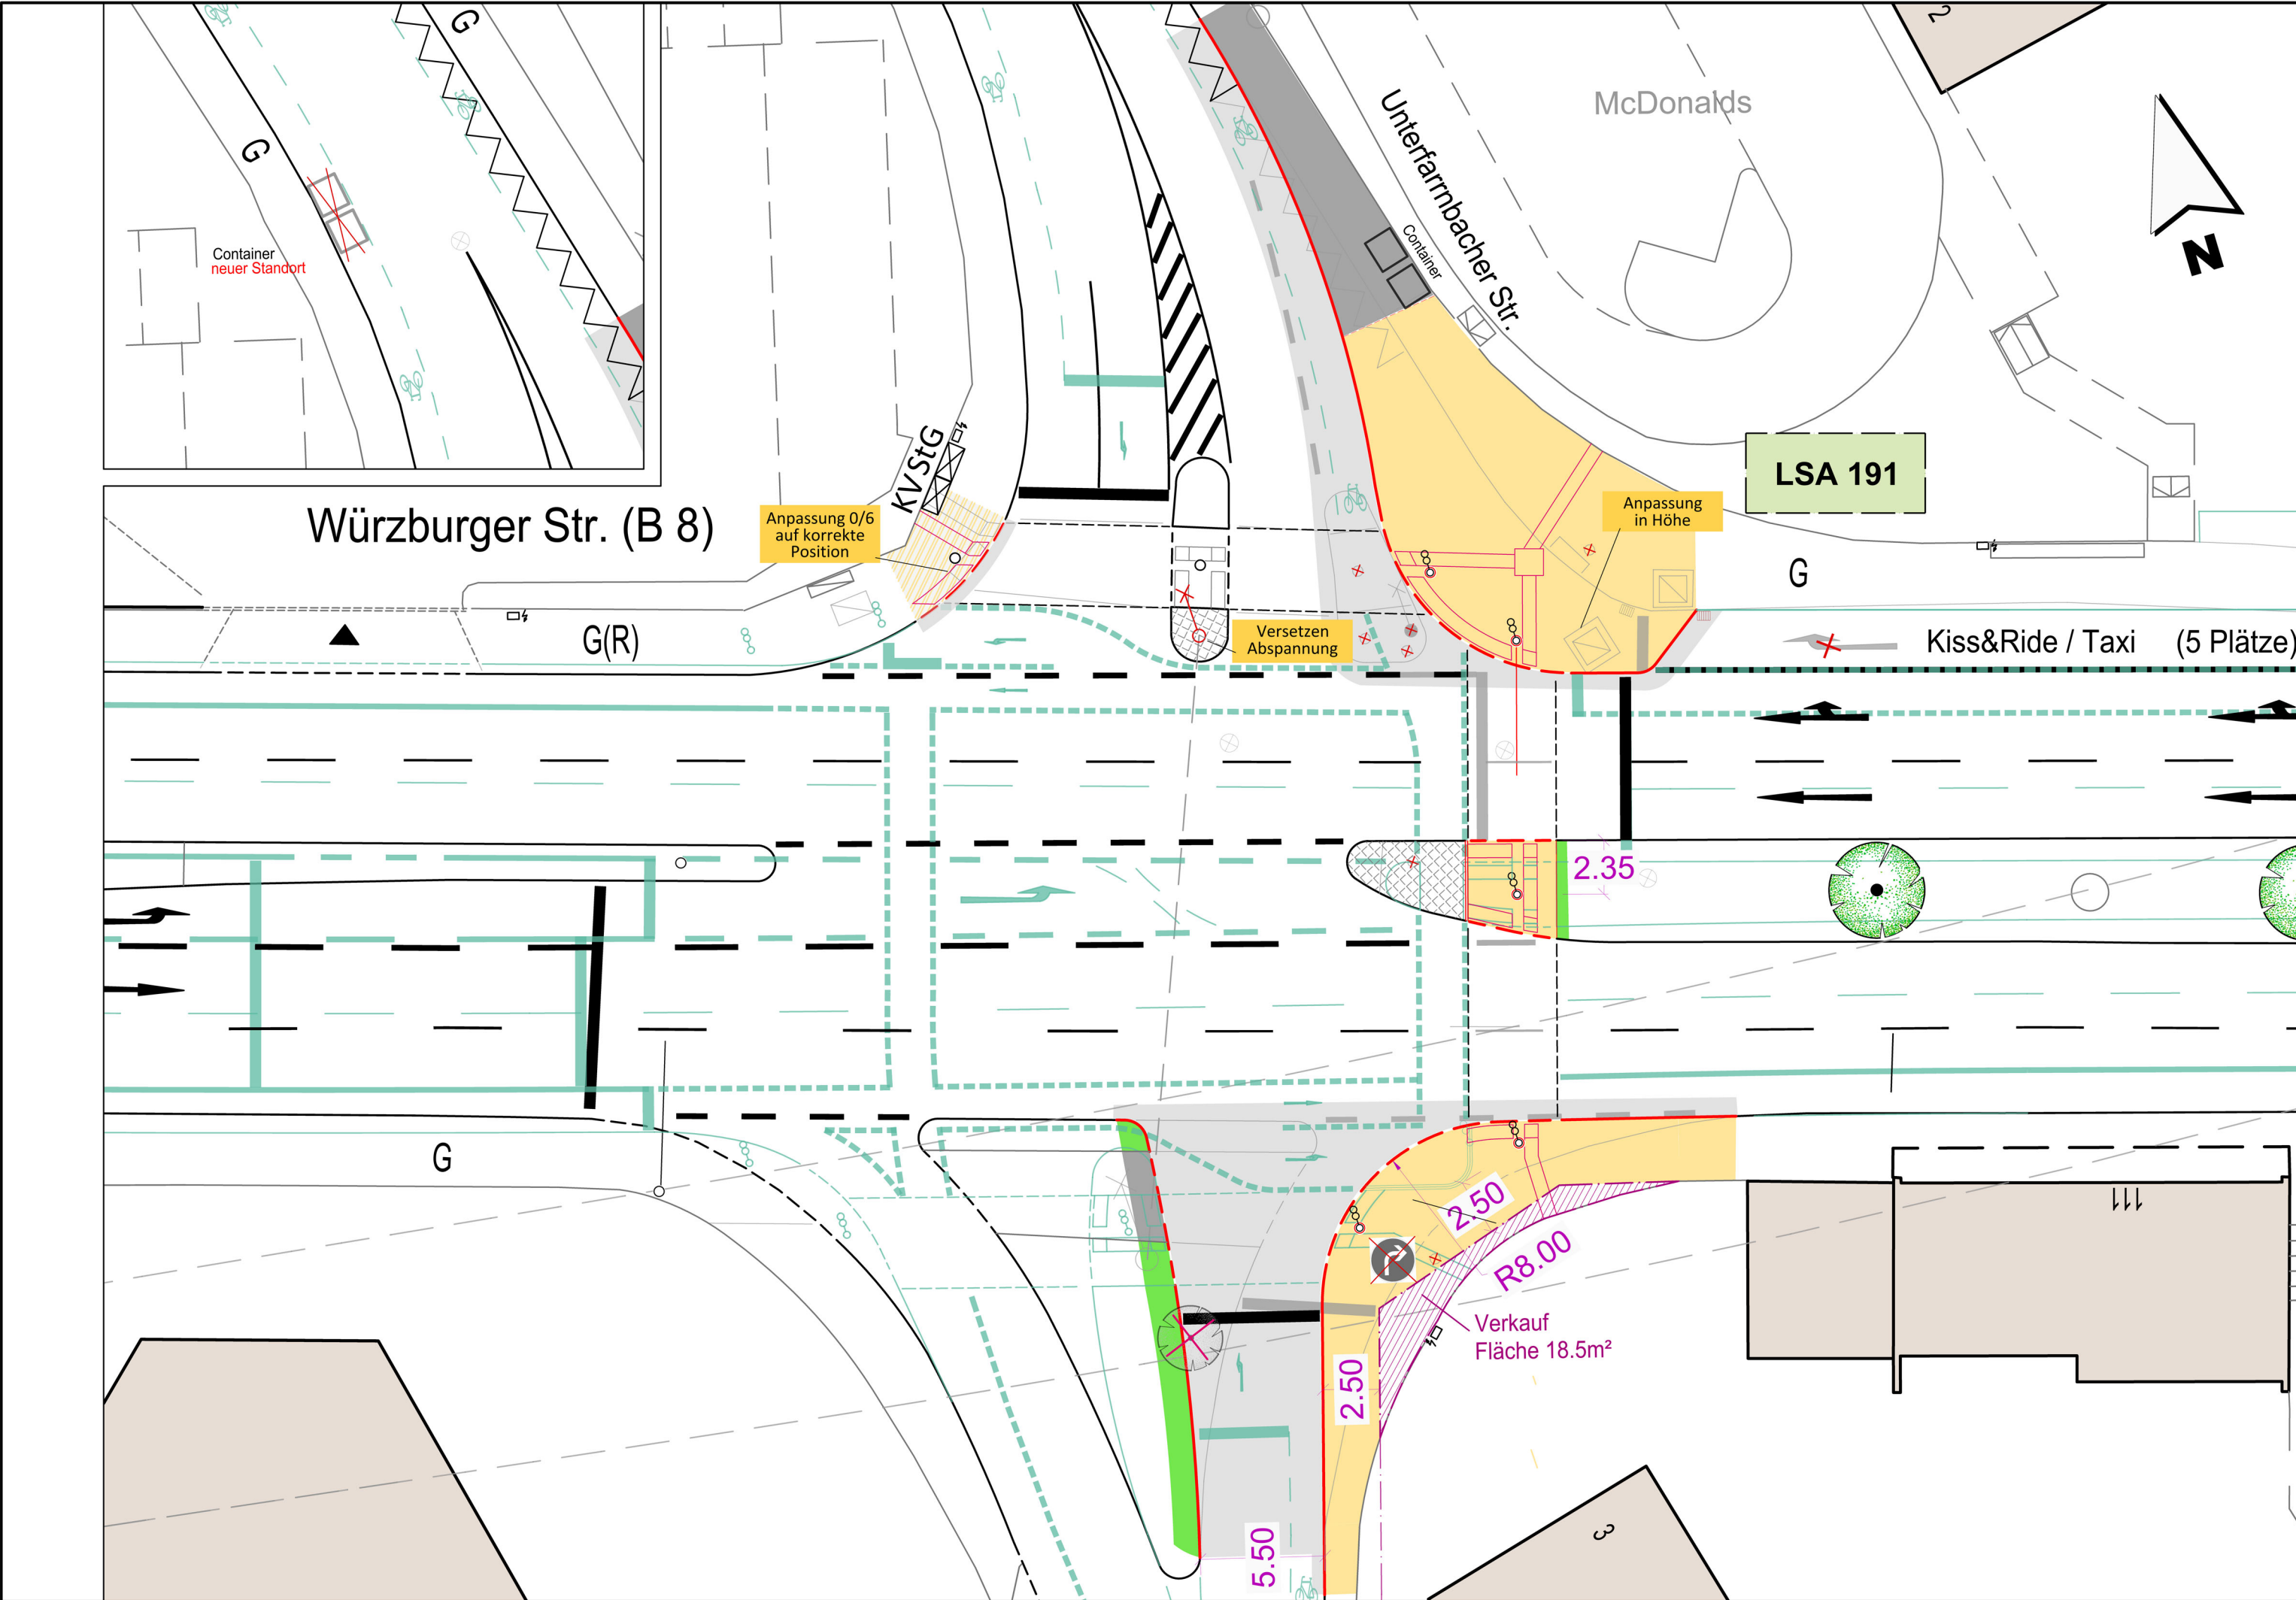

Zeichenerklärung :

	FAHRBAHN (Asphalt)
	GEHWEG (Asphalt)
	GEHWEG (Plattenbelag)
	(KLEIN-) PFLASTER / VERKEHRSINSEL
	GRÜNFLÄCHE
	MÖGLICHER ENDZUSTAND
	RANDSTEINLINIE BESTAND
	ABSENKUNG, EINZEILER
	RANDSTEIN
	RANDSTEIN ABGESENKT
	MAUER BESTAND
	LICHTSIGNALANLAGE
	PFEILMARKIERUNG NEU
	PFEILMARKIERUNG BESTAND
	HALTLINIE NEU
	ENTFALLENDER BAUM
	BESTEHENDER BAUM

STADTPLANUNGSAMT

Teil-Anpassung LSA FT 191

Lageplan		Maßstab 1 : 250
----------	--	--------------------

Instruktionsergebnis: 15.11.2024		
Abteilung: Vpl	Oneseit	FÜRTH, im November 2024
Bearbeitet:	M. Böttcher	
		Jonas Schubert, M. Sc. AMTSLEITER
Pos. Änderungen:		

I:\A61\Vpl-Verkehrsmanagement\LSA\191_Würzburger_Unterfarmbacher\Instruktion\FT 191-Vorab-Rückbau-Dreiecksinsel_UTM-32N_dwg