



Dateiname: evBfbcg
 Dateipfad: I:\A66\TFA-SirN01 Projekte\30 Fahrradabstellanlagen\B+R-Offensive DB\Haltepunkte einzeln\Bhf Burgfarnbach
 zuletzt gedruckt von: FU-PfuetznerSI am: 16.12.2024

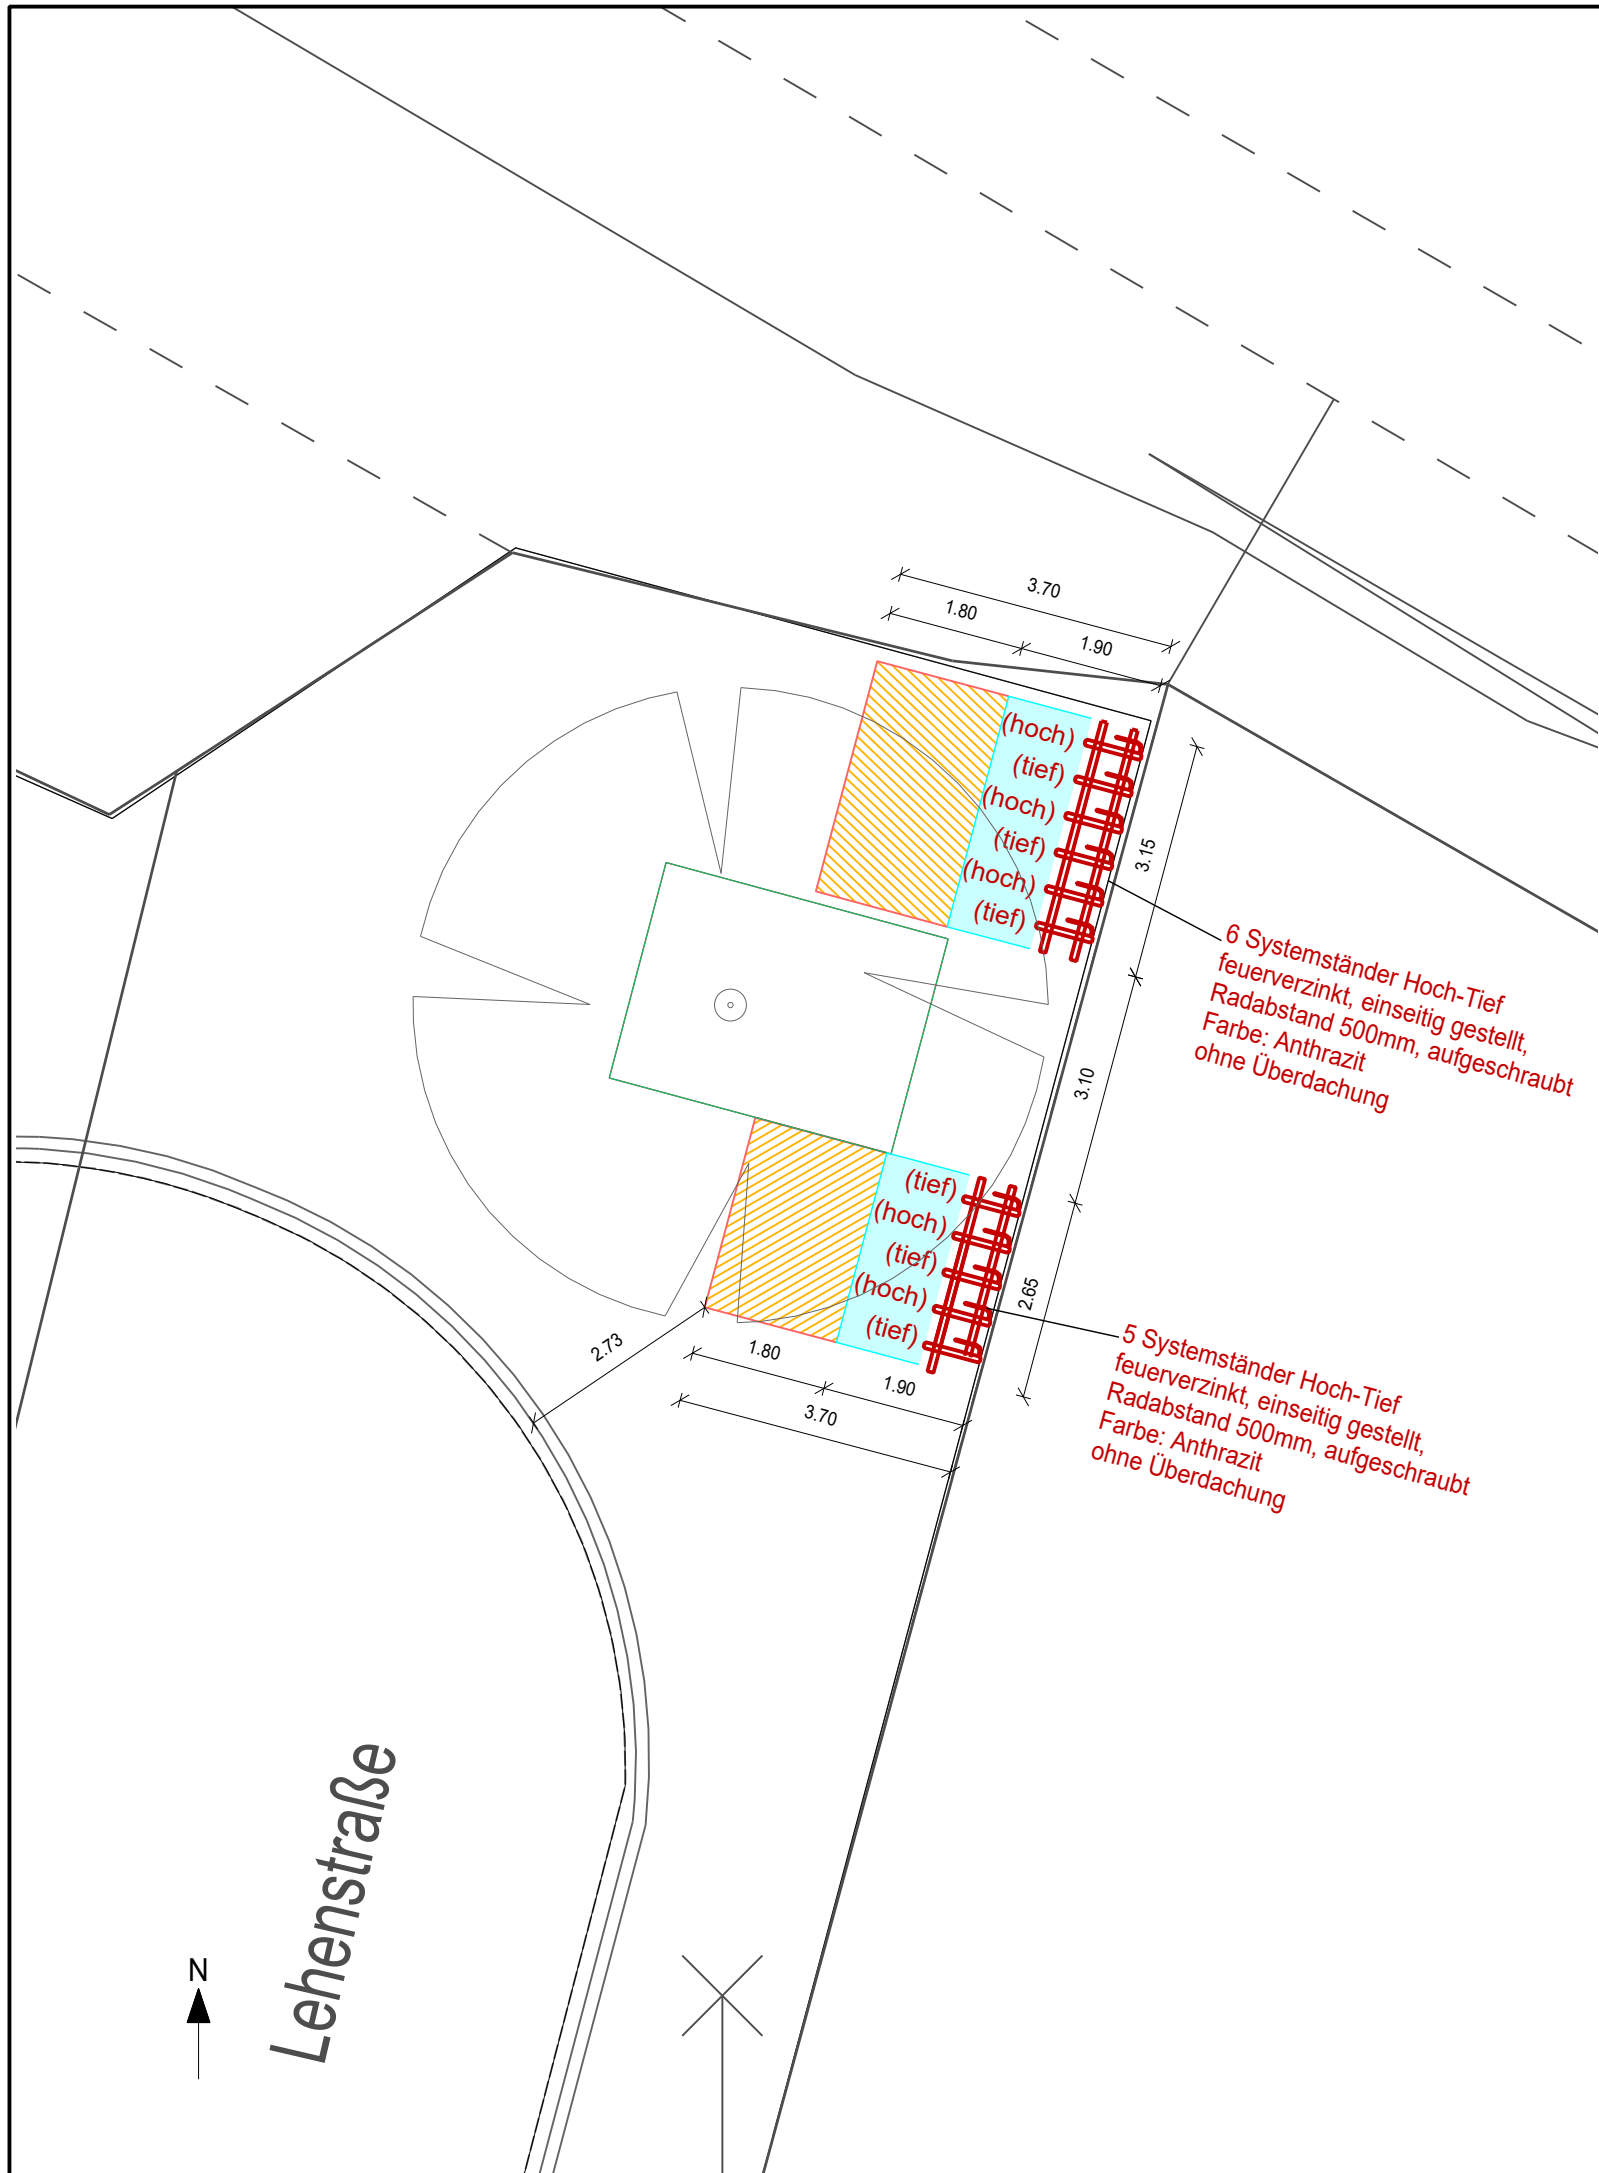

Legende

- Radabstellanlage
- Aufstellfläche Fahrrad
- Bewegungsfläche Fahrrad

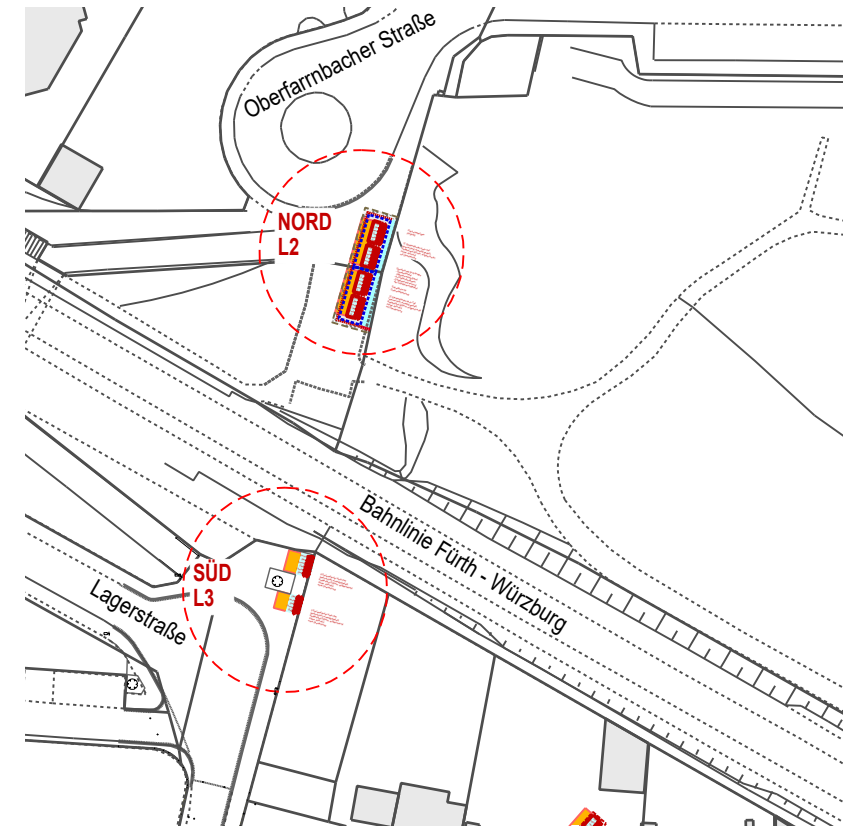

TIEFBAUAMT

Projekt: **Bike+Ride-Offensive**
Abstellanlagen
 Burgfarnbach Süd

Plotdatei: evBfbcg.icd		Datum: 10.12.2024		Name: Pf	
Koordinatensystem: UTM (DHHN2016)		bearb.: 10.12.2024		Name: Pf	
Bearbeitungsstand: Entwurf		bearb.: 10.12.2024		Name: Pf	
Datum: 16.12.2024		gepr.:			
Maßstab: 1: 100		Unterlage / Blatt-Nr.: L3		Lageplan	
Vorhabensträger: Stadt Fürth - Tiefbauamt Hirschenstraße 2 90762 Fürth		Fürth, den 10.12.2024 TIEFBAUAMT gez. Kucera			