
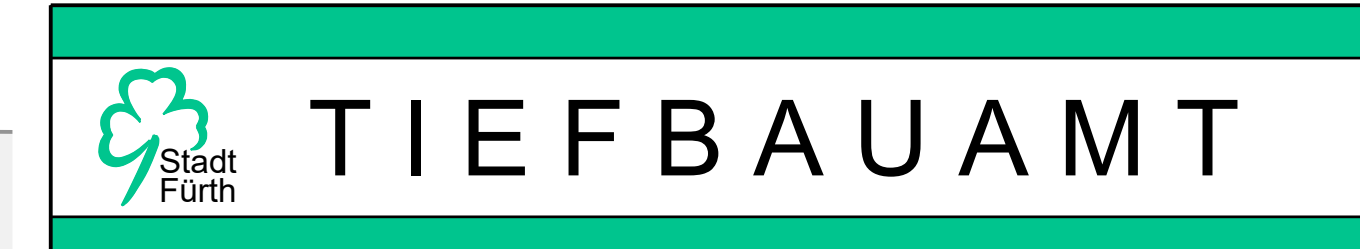


Legende

Bestand		Planung	
Verkehrsanlage/Topographie	Hinweis/Verkehrsschild	Mauer	Wasserschieber
Baum	Unterflurhydrant	Kanalschacht	Gasschieber
Gepl. Straßenachse	Linie Verkehrsanlage	Markierung Parkplätze	1-Zeiler zur Einfassung
3-zeilige Mittelrinne	Hochbord	Absenker	Tiefbord
Betonpflaster 16x16	Parkplatz aus GGP	Asphaltfahrbahn	Gehwegpflaster grau
Grünfläche	Pflanzkübel	Findling	Straßeneinlauf 50x30
Straßeneinlauf 50x50			

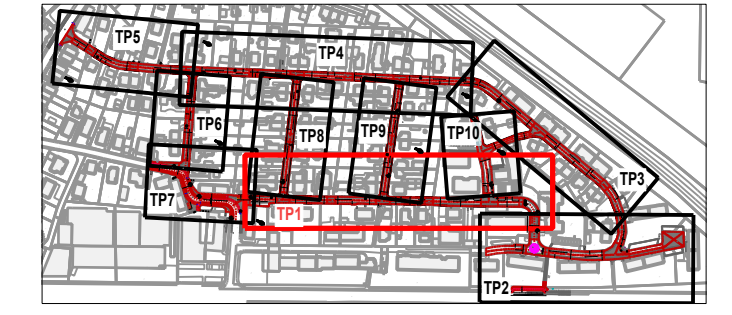

Projekt: **Fürth - Stadeln**
 Umgestaltung Bereich Waldringstraße

Plotdatei:	UTM DHHN2016	Datum:	26.02.2025	Name:	Bu
Bearbeitungsstand:	ENTWURF	bearb.:	26.02.2025	gepr.:	Pow
Datum:	28.02.2025				

Maßstab: **1:250** **05.01** **Lageplan**
 Teilplan 1 - westliche Waldringstraße

Vorhabensträger:
 Stadt Fürth - Tiefbauamt
 Hirschenstraße 2
 90762 Fürth

Fürth, den 28.02.2025
TIEFBAUAMT
 gez. Kucera