


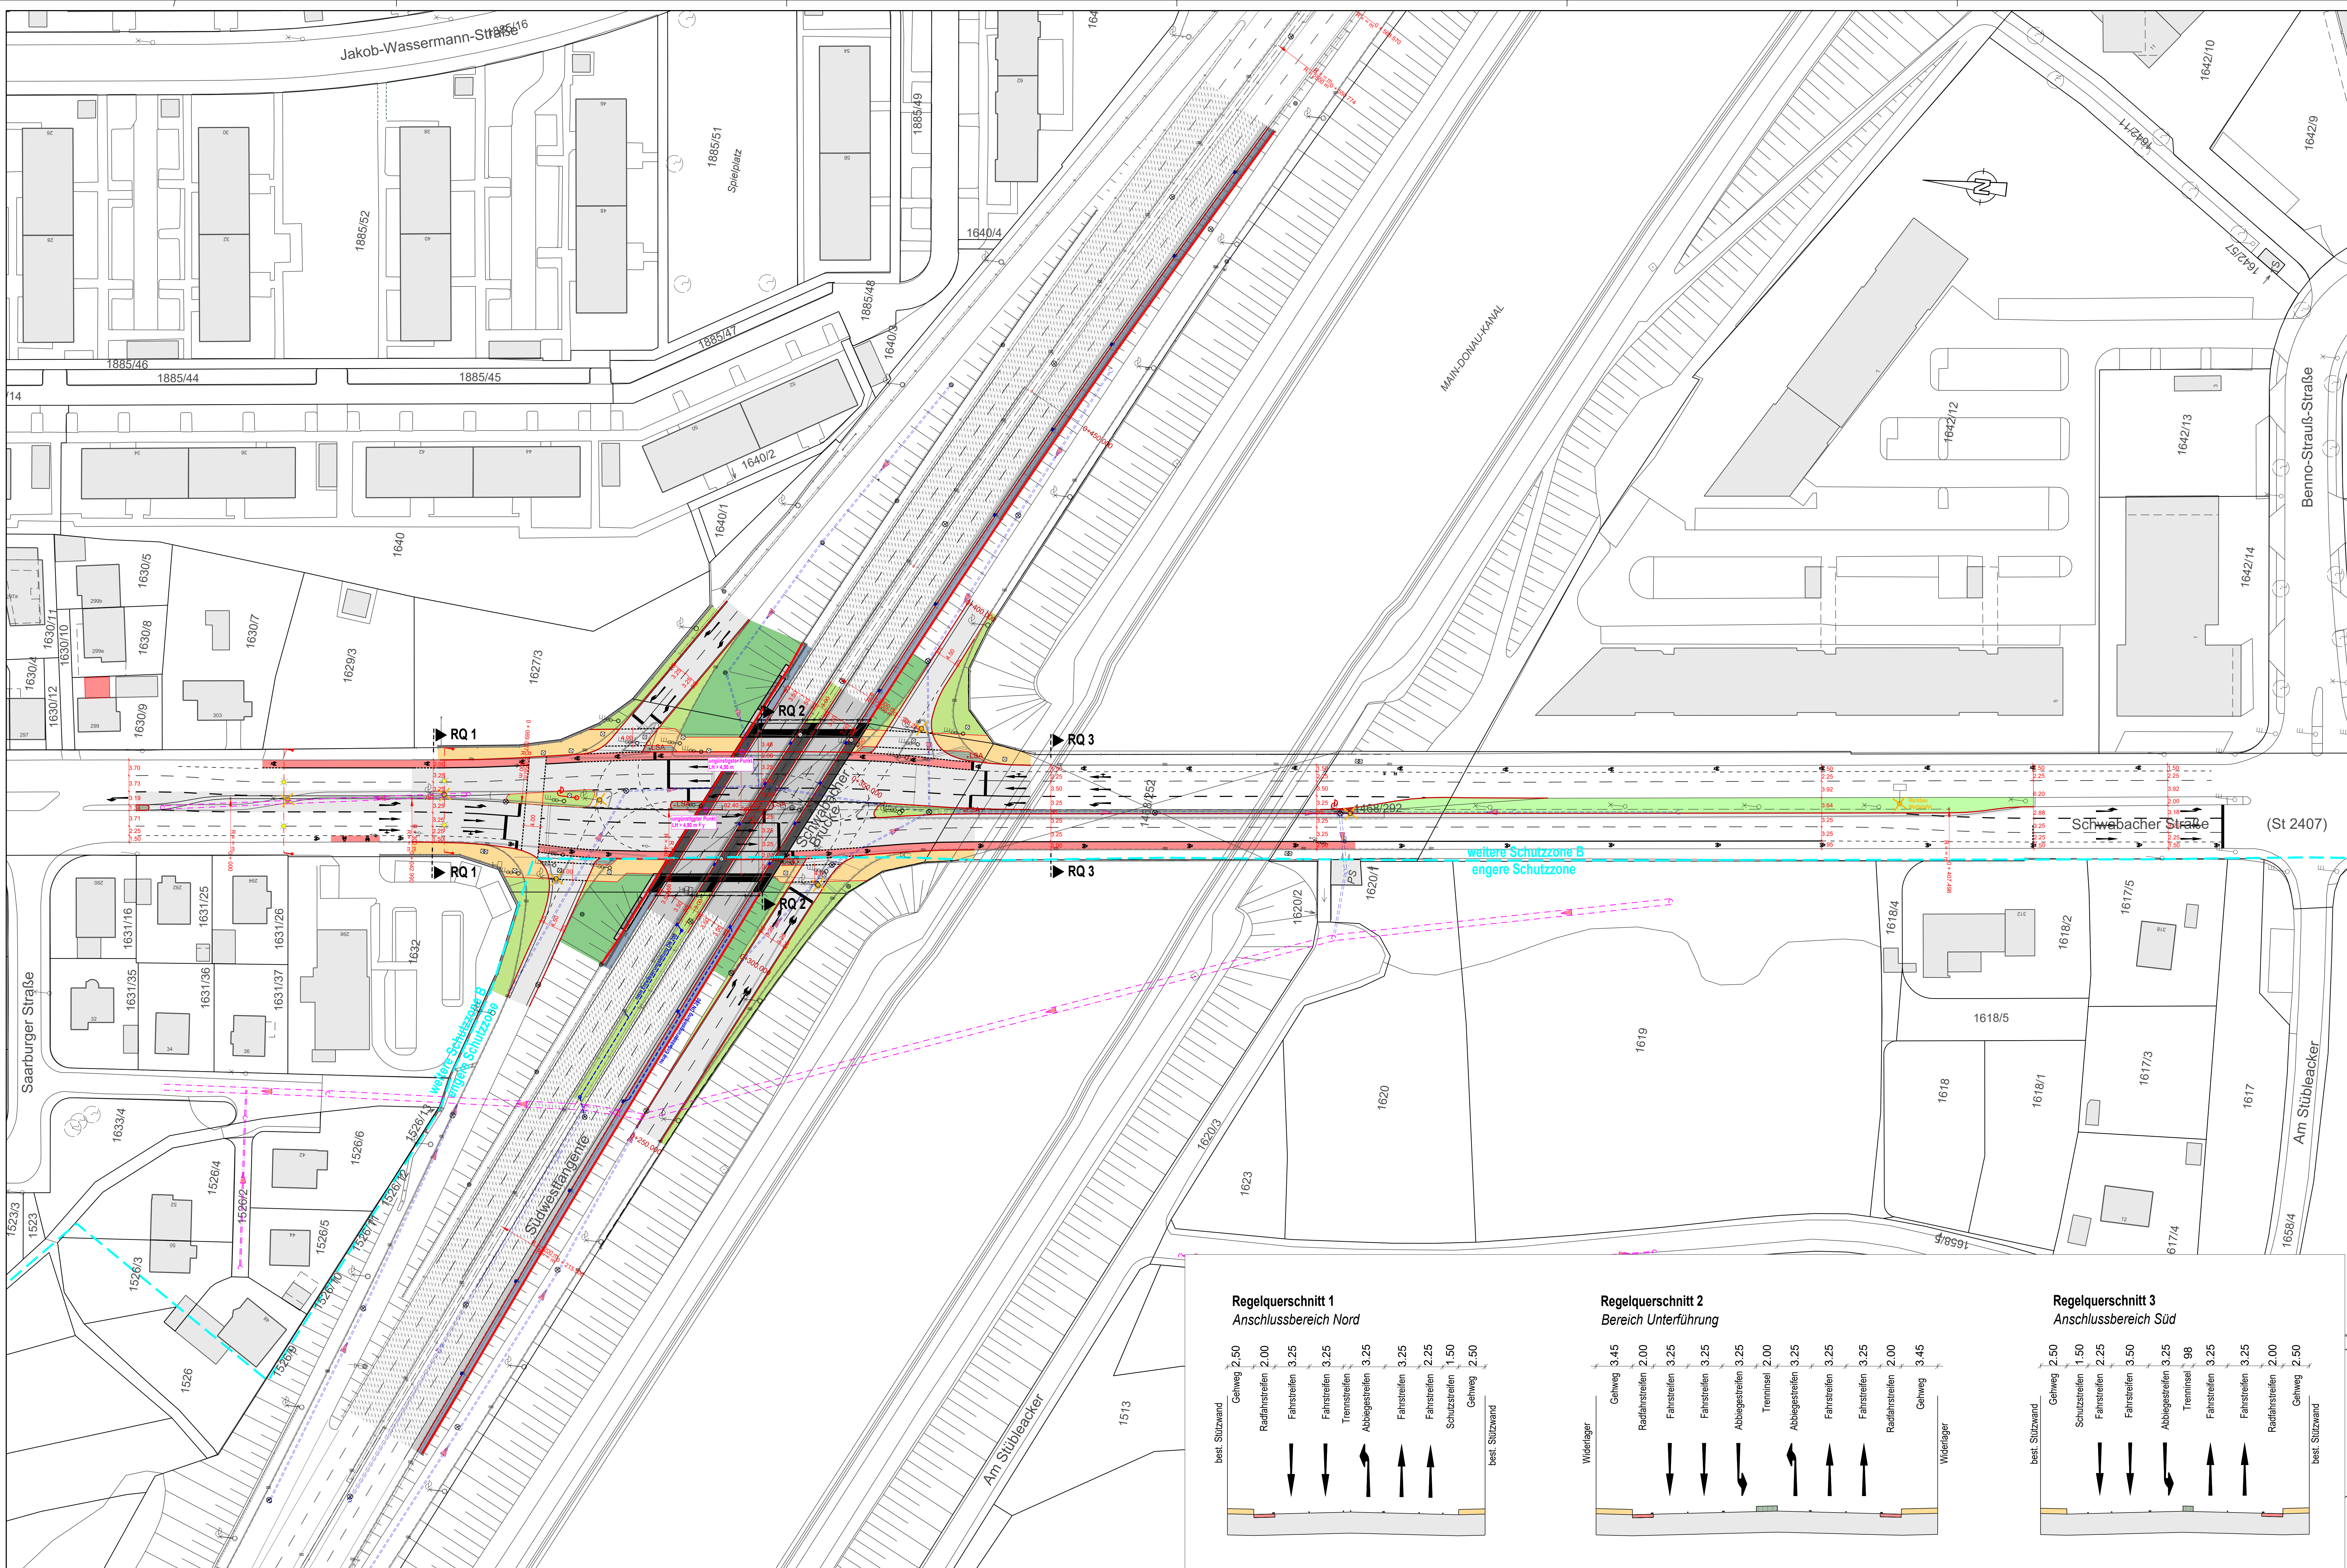

Legende

Bestand

Fahrbahnrand

Mulde mit Flederichtung

Bankett

Fahrbahn mit Achse

Bankett

Dammböschung

Vollbauwerk

Deckenrenewierung

Radweg

Gehweg (Plattenbelag)

Gehweg verbleibt

Grünfläche

befestigter Seitenstreifen (Asphalt)

Kanalschacht

1-Zeller

Strahlenkranz

Mast

Baum

Unterflurhydrant

WL-Schieber

WL-Schieber

Planung

Fahrbahnrand

gepl. Markierung

gepl. Stützwehr/LSW

Grenze Wasserschutzzone

best. Entwässerungsleitung (Stoff)

best. Mischwasserleitung (Stoff)

gepl. Entwässerungsleitung




Brückenkappe

Brückenwiderlager

gepl. Strahlenkranz

gepl. Beleuchtung

Rückbau

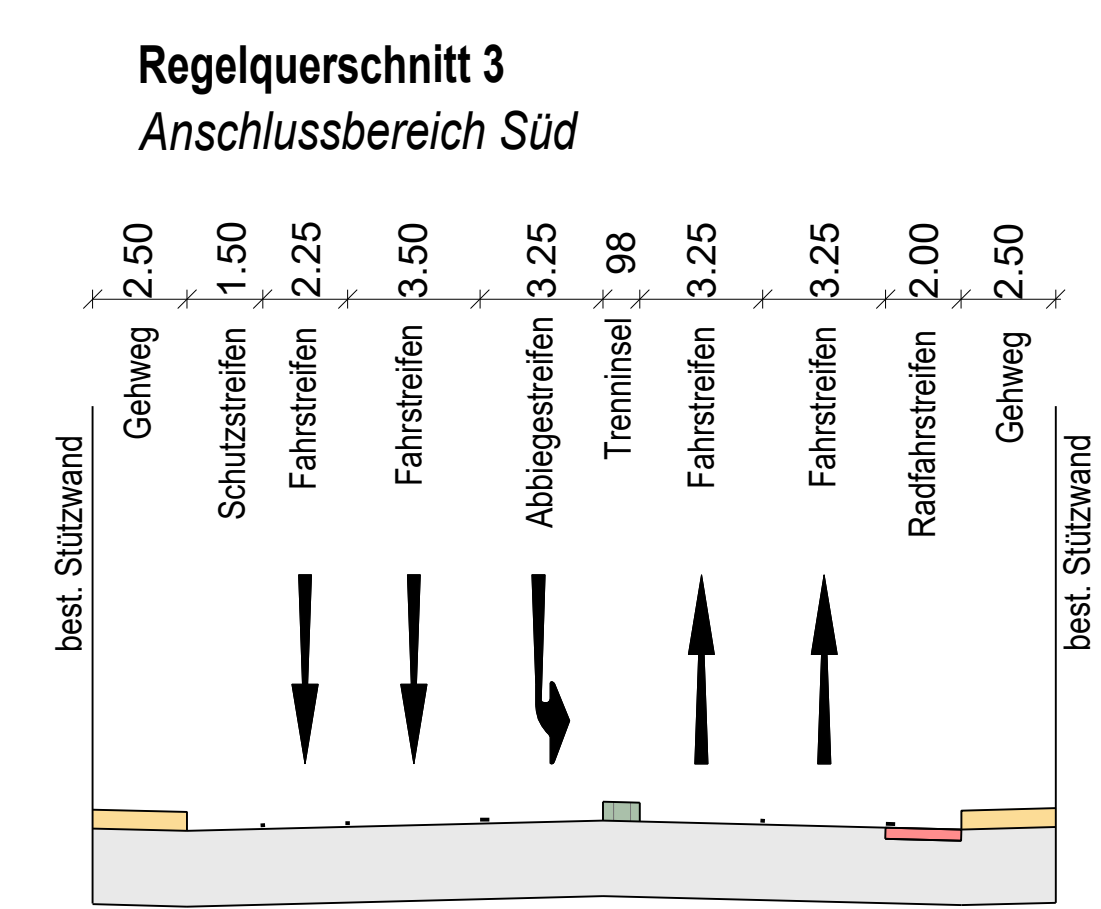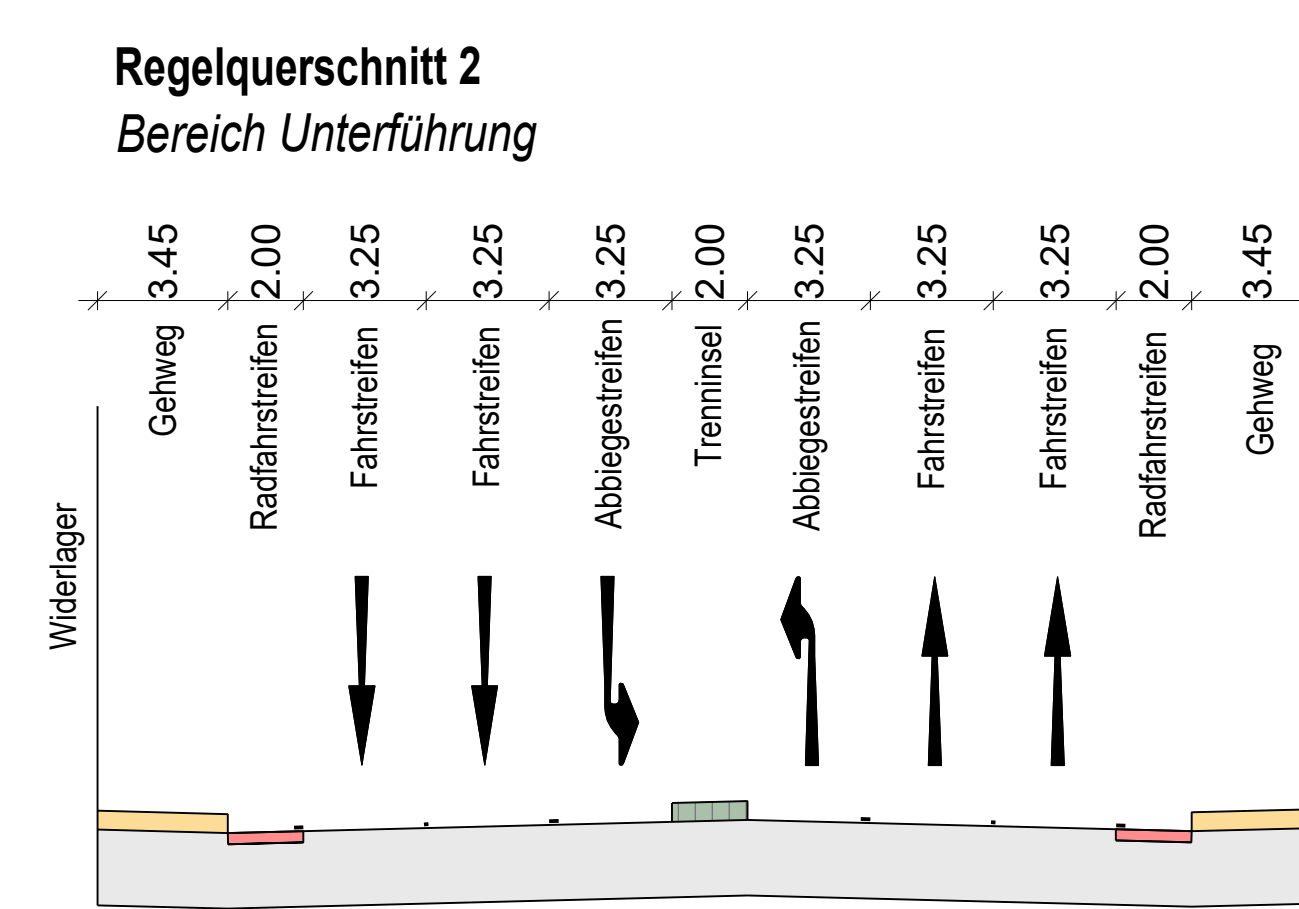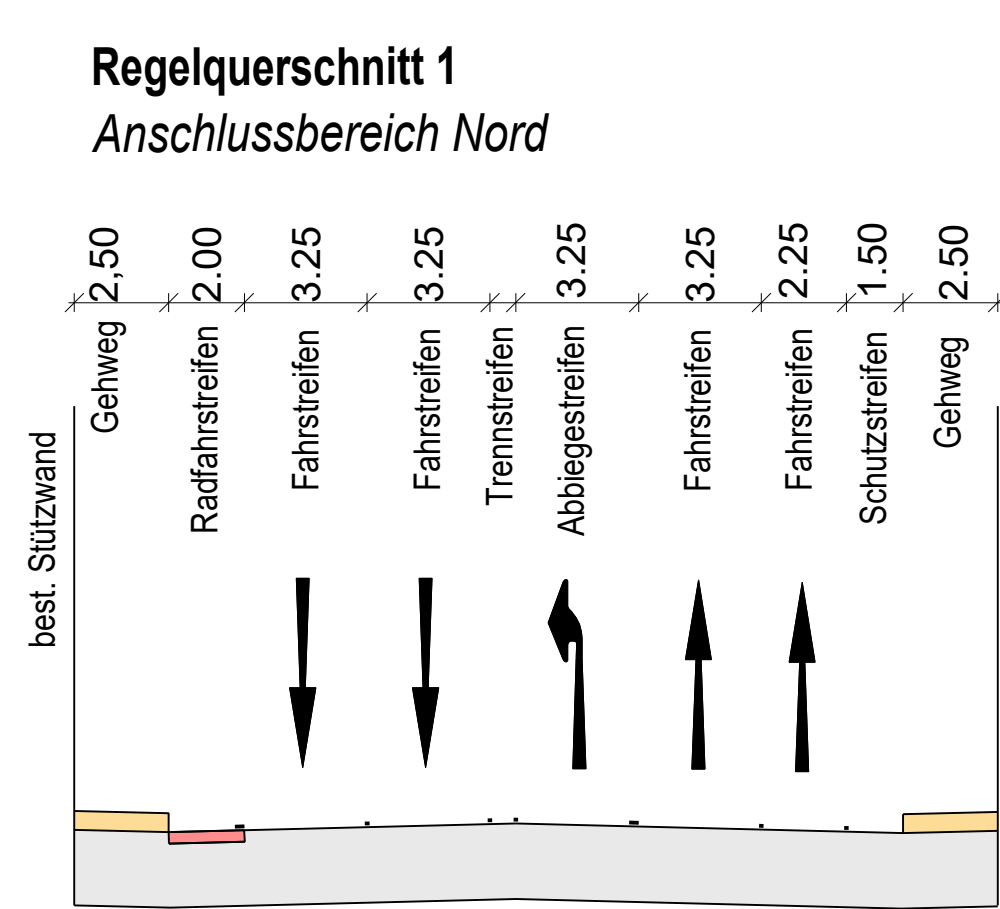

**TIEFBAUAMT**

Projekt: Schwabacher Brücke
Knotenpunkt FT286

Plottitel:

Koordinatensystem: GK (DHHN2016)

Bearbeitungsstand: ENTWURF

Datum: 01.07.2025

Maßstab: 1:500

Unterlage / Blatt-Nr.: 5/01

gepr.: 06/2025

Planinhalt: Lageplan

Vorhabensträger: Stadt Fürth - Tiefbauamt
Hirschenstraße 2
90762 Fürth

Fürth, den 02.07.2025

TIEFBAUAMT
gez. Kucera

1:320 mm 750 mm 1:500 001