


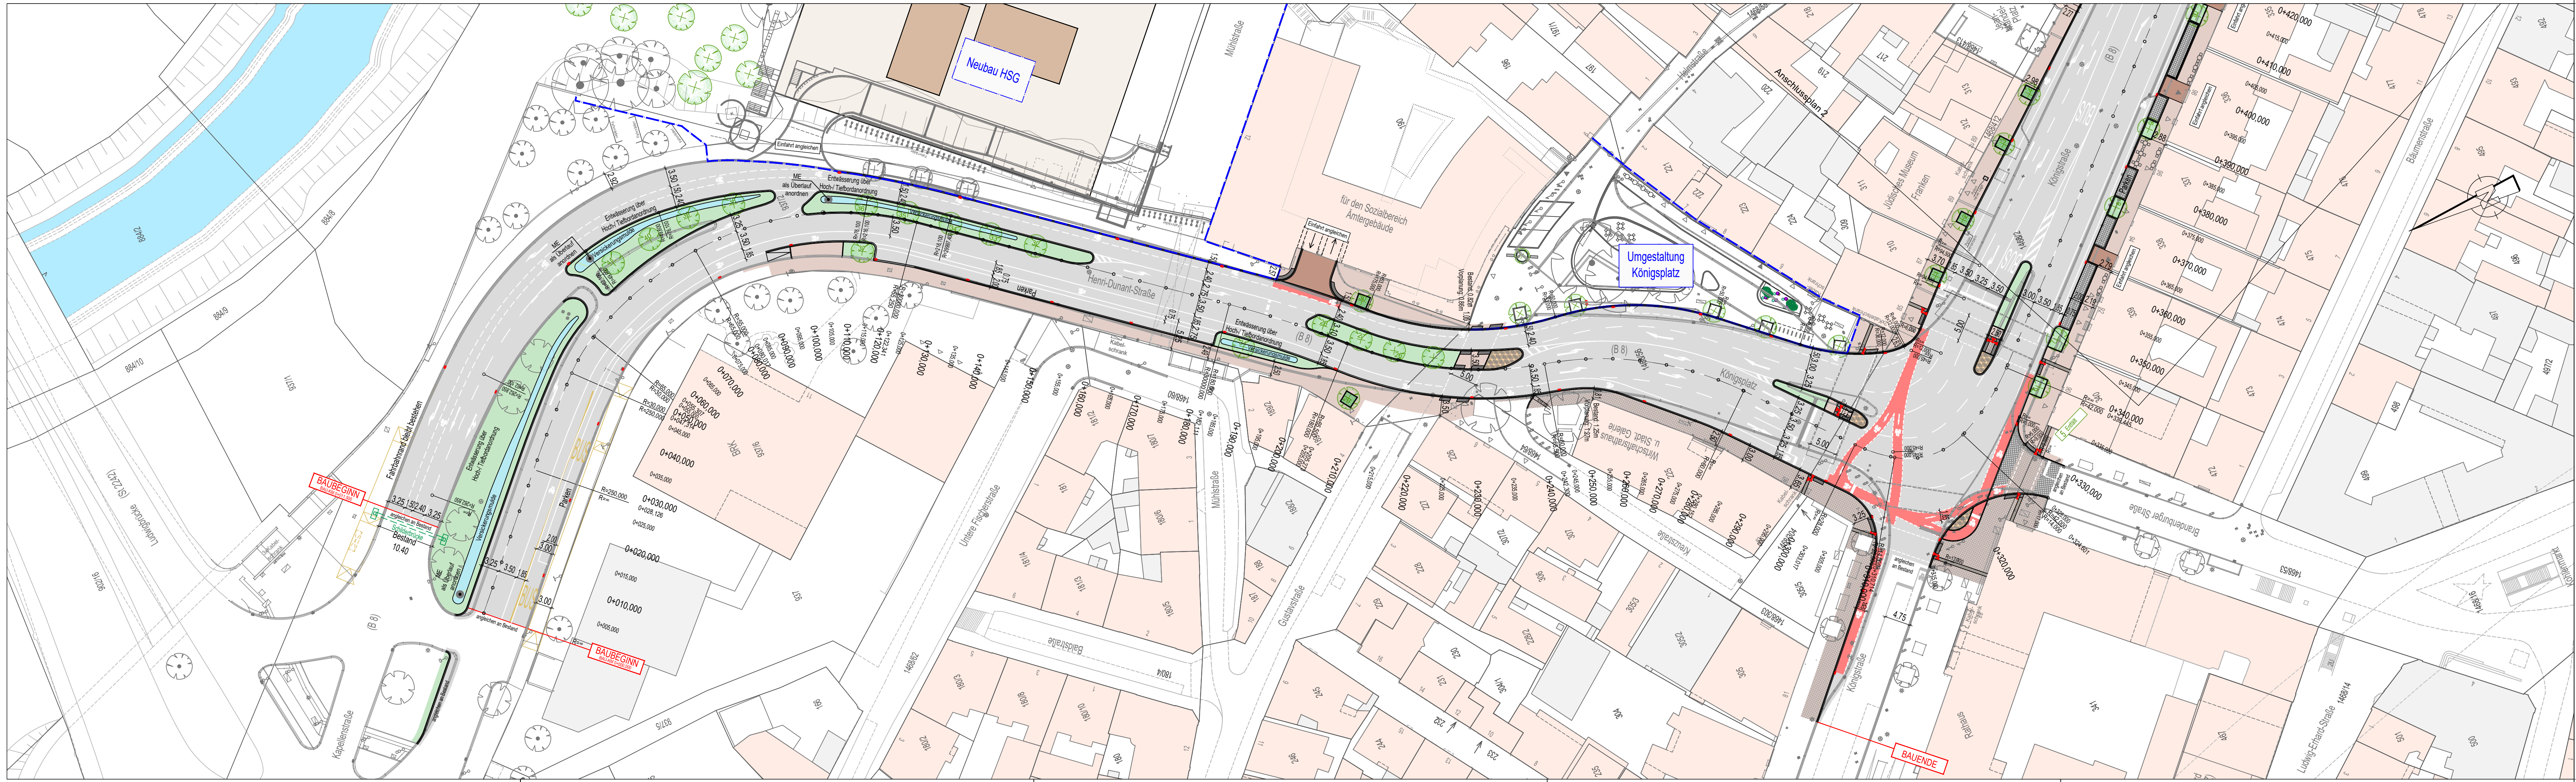

Zeichenerklärung Bestand

Eingang/Einfahrt

Wasserschieber

Unterflurhydrant

Straßenablauf

Schachtbauwerk

Schilder / Wegweiser

Kabelschrank

Strommast

Ampel

Poller

Baum

Flurkarte

2a

Hauptgebäude mit Nummerangabe

Nebengebäude

Grundstücksgrenze

Flurstücksnummer

Zeichenerklärung Planung

Fahrbahn (Asphalt)

Gehweg (Plattenbelag)

Gehwegüberfahrt / Einfahrt

Kleinsteinpflaster

Großsteinpflaster

Betonpflaster

Radweg (Asphalt)

Grünfläche

Baum mit Schutzgitter / Neupflanzung

LSA - Lichtsignalanlage

Straßenablauf

Muldeneinlauf

Information von Stadtplanung zur Planungsabsicht

ME

Lagesystem:

GK

UTM

Lokal

Höhenystem:

DHHN12

DHHN92

DHHN2016

Stand Kataster:

Stadt Fürth

Bestandsvermessung:

Stadt Fürth

2

1

0

Nr.

am:

01.07.2025

Name:

Vocke-Meier

gepr.:

01.07.2025

Name:

Smalla

Entwurfsplanung

Tiefbauamt

Hirschstraße 2

90762 Fürth

gez. Kucera

(Unterschrift)

Vorhaben:

Umgestaltung Königsstraße zwischen Kapellenstraße und Friedrichstraße

Lageplan

Bau - km 0+000,000 bis 0+410,000

Plan-Nr.:

EF_05.1.00

Maßstab:

M 1 : 500

Ingenieurgesellschaft mbH

Industriestr. 25

91207 Lauf

Tel. 091 23 / 97 35-0

Fax 091 23 / 97 35-29

Datum

Jul 2025

Name

Smalla

entw.

Jul 2025

gez.

Jul 2025

gepr.

Jul 2025

gepr.

Jul 2025

Projekt-Nr.:

420.02

Lauf a.d.Peg.

Meyer, Dipl. Ing.

G:\PROJEKTE\420 00 FÜRTH\420.02 FÜ-UMGESTALTUNG KÖNIGSTRASSE\03 VORPLANUNG+ENTWUF\PLANE\EF_05-LP250-ST_420.02.DWG (03.07.2025)