


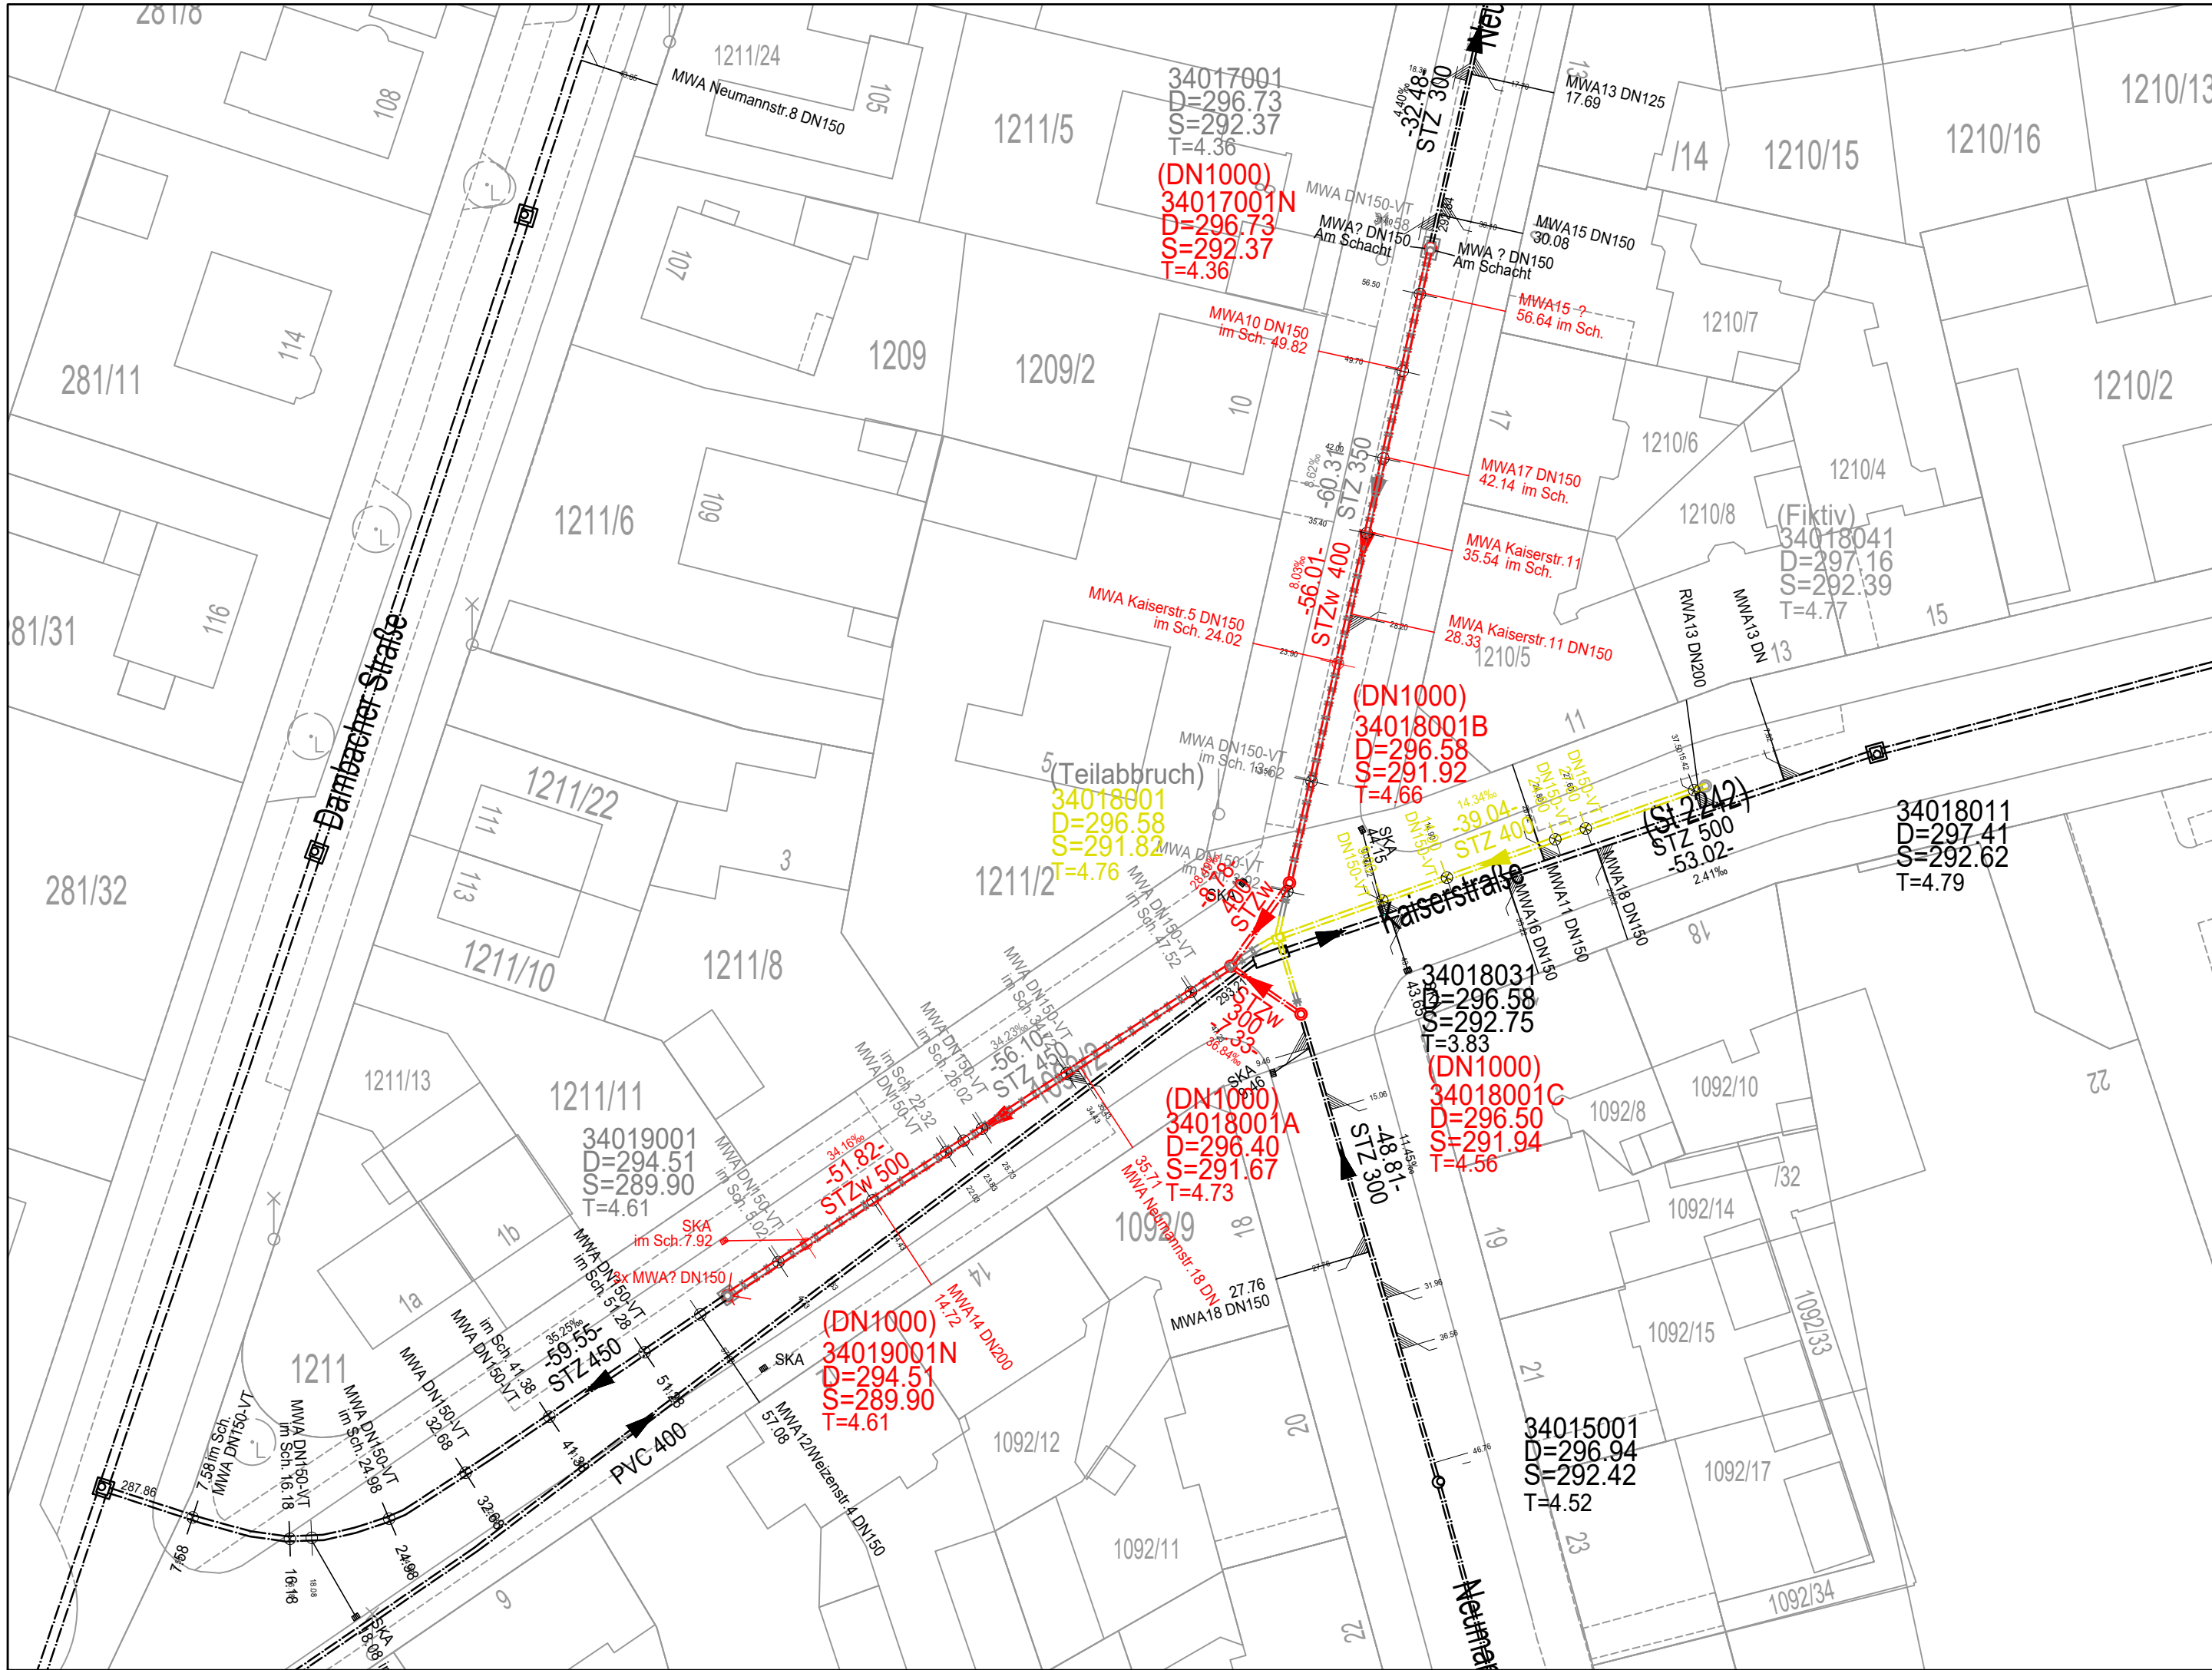

Legende:

- best. MW-Kanal
- gepl. MW-Kanal
- best. SW-Kanal zu verdämmen
- Abbruch

ENTWURFSPLANUNG

Index:		Bemerkung:	geänd. am: Name:
StEF Stadtentwässerung Fürth Stadtentwässerung Fürth Erlanger Straße 105 90765 Fürth Tel. 0911 / 66012 - 0 E-Mail: info@stef-fuerth.de Fax 0911 / 66012 - 480			
Vorhaben:		Anlage:	
Kaiser- / Neumannstraße MW-Kanalauswechslung		1.1	
		Maßstab: 1:500	
Planinhalt:		entw.: 23.06.25 Wa	
Kanallageplan		gez.: 23.06.25 Wa	
		gepr.: 23.06.25 Pan	
Plan-Nr.:		Fürth, 02.07.2025	
177_KBAU_OB_MSLAGE01_ENTW		gez. Belian	