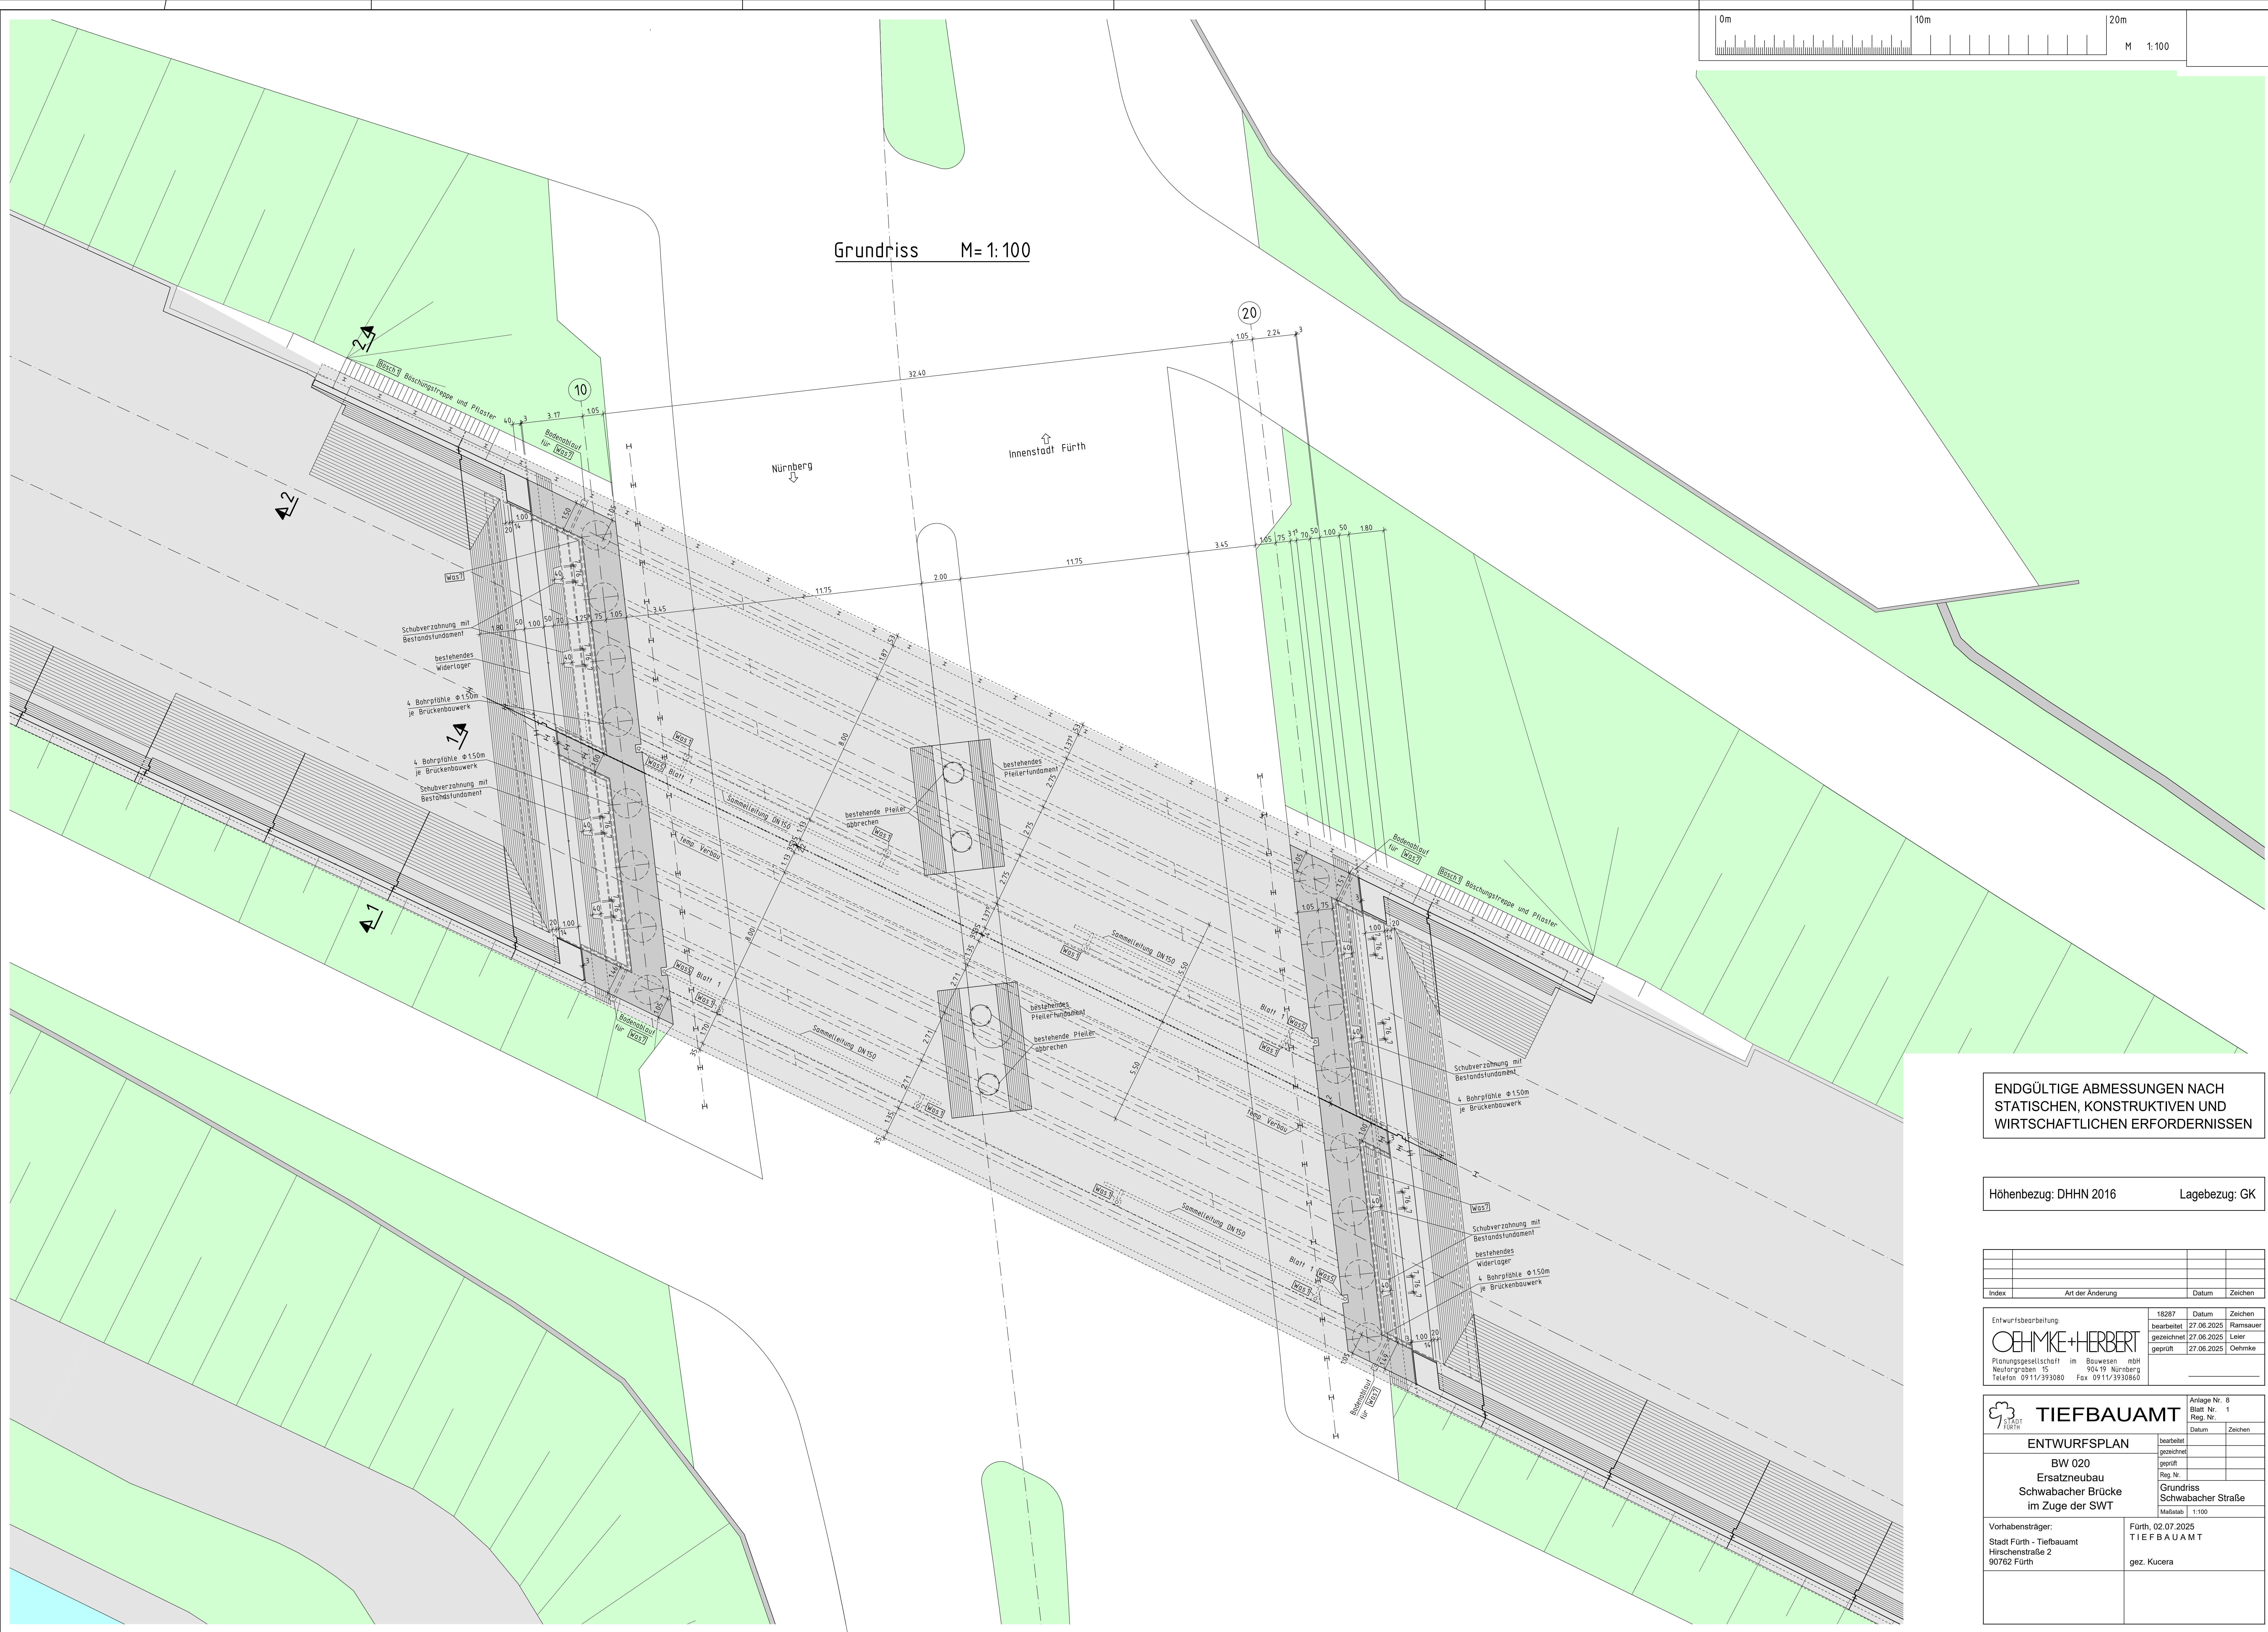


Grundriss M= 1:100

ENDGÜLTIGE ABMESSUNGEN NACH
STATISCHEN, KONSTRUKTIVEN UND
WIRTSCHAFTLICHEN ERFORDERNISSEN

Höhenbezug: DHHN 2016 Lagebezug: GK

Index	Art der Änderung	Datum	Zeichen

Entwurfsbearbeitung:	18287	Datum	Zeichen
OEHMKE+HERBERT Planungsgesellschaft im Bauwesen mbH Neutorgassen 15 Telefon 0911/393080 Fax 0911/3930860	bearbeitet	27.06.2025	Ramsauer
	gezeichnet	27.06.2025	Leier
	geprüft	27.06.2025	Oehmke

 TIEFBAUAMT	Anlage Nr. 8	
	Blatt Nr. 1	
	Reg. Nr.	
	Datum	Zeichen
ENTWURFSPLAN	bearbeitet	
BW 020	gezeichnet	
	geprüft	
	Reg. Nr.	
Ersatzneubau	Grundriss	
Schwabacher Brücke	Schwabacher Straße	
im Zuge der SWT	Maßstab 1:100	

Vorhabensträger:	Fürth, 02.07.2025
Stadt Fürth - Tiefbauamt	TIEFBAUAMT
Hirschenstraße 2	gez. Kucera
90762 Fürth	