




x
xxx
2025
08
13
Sofo

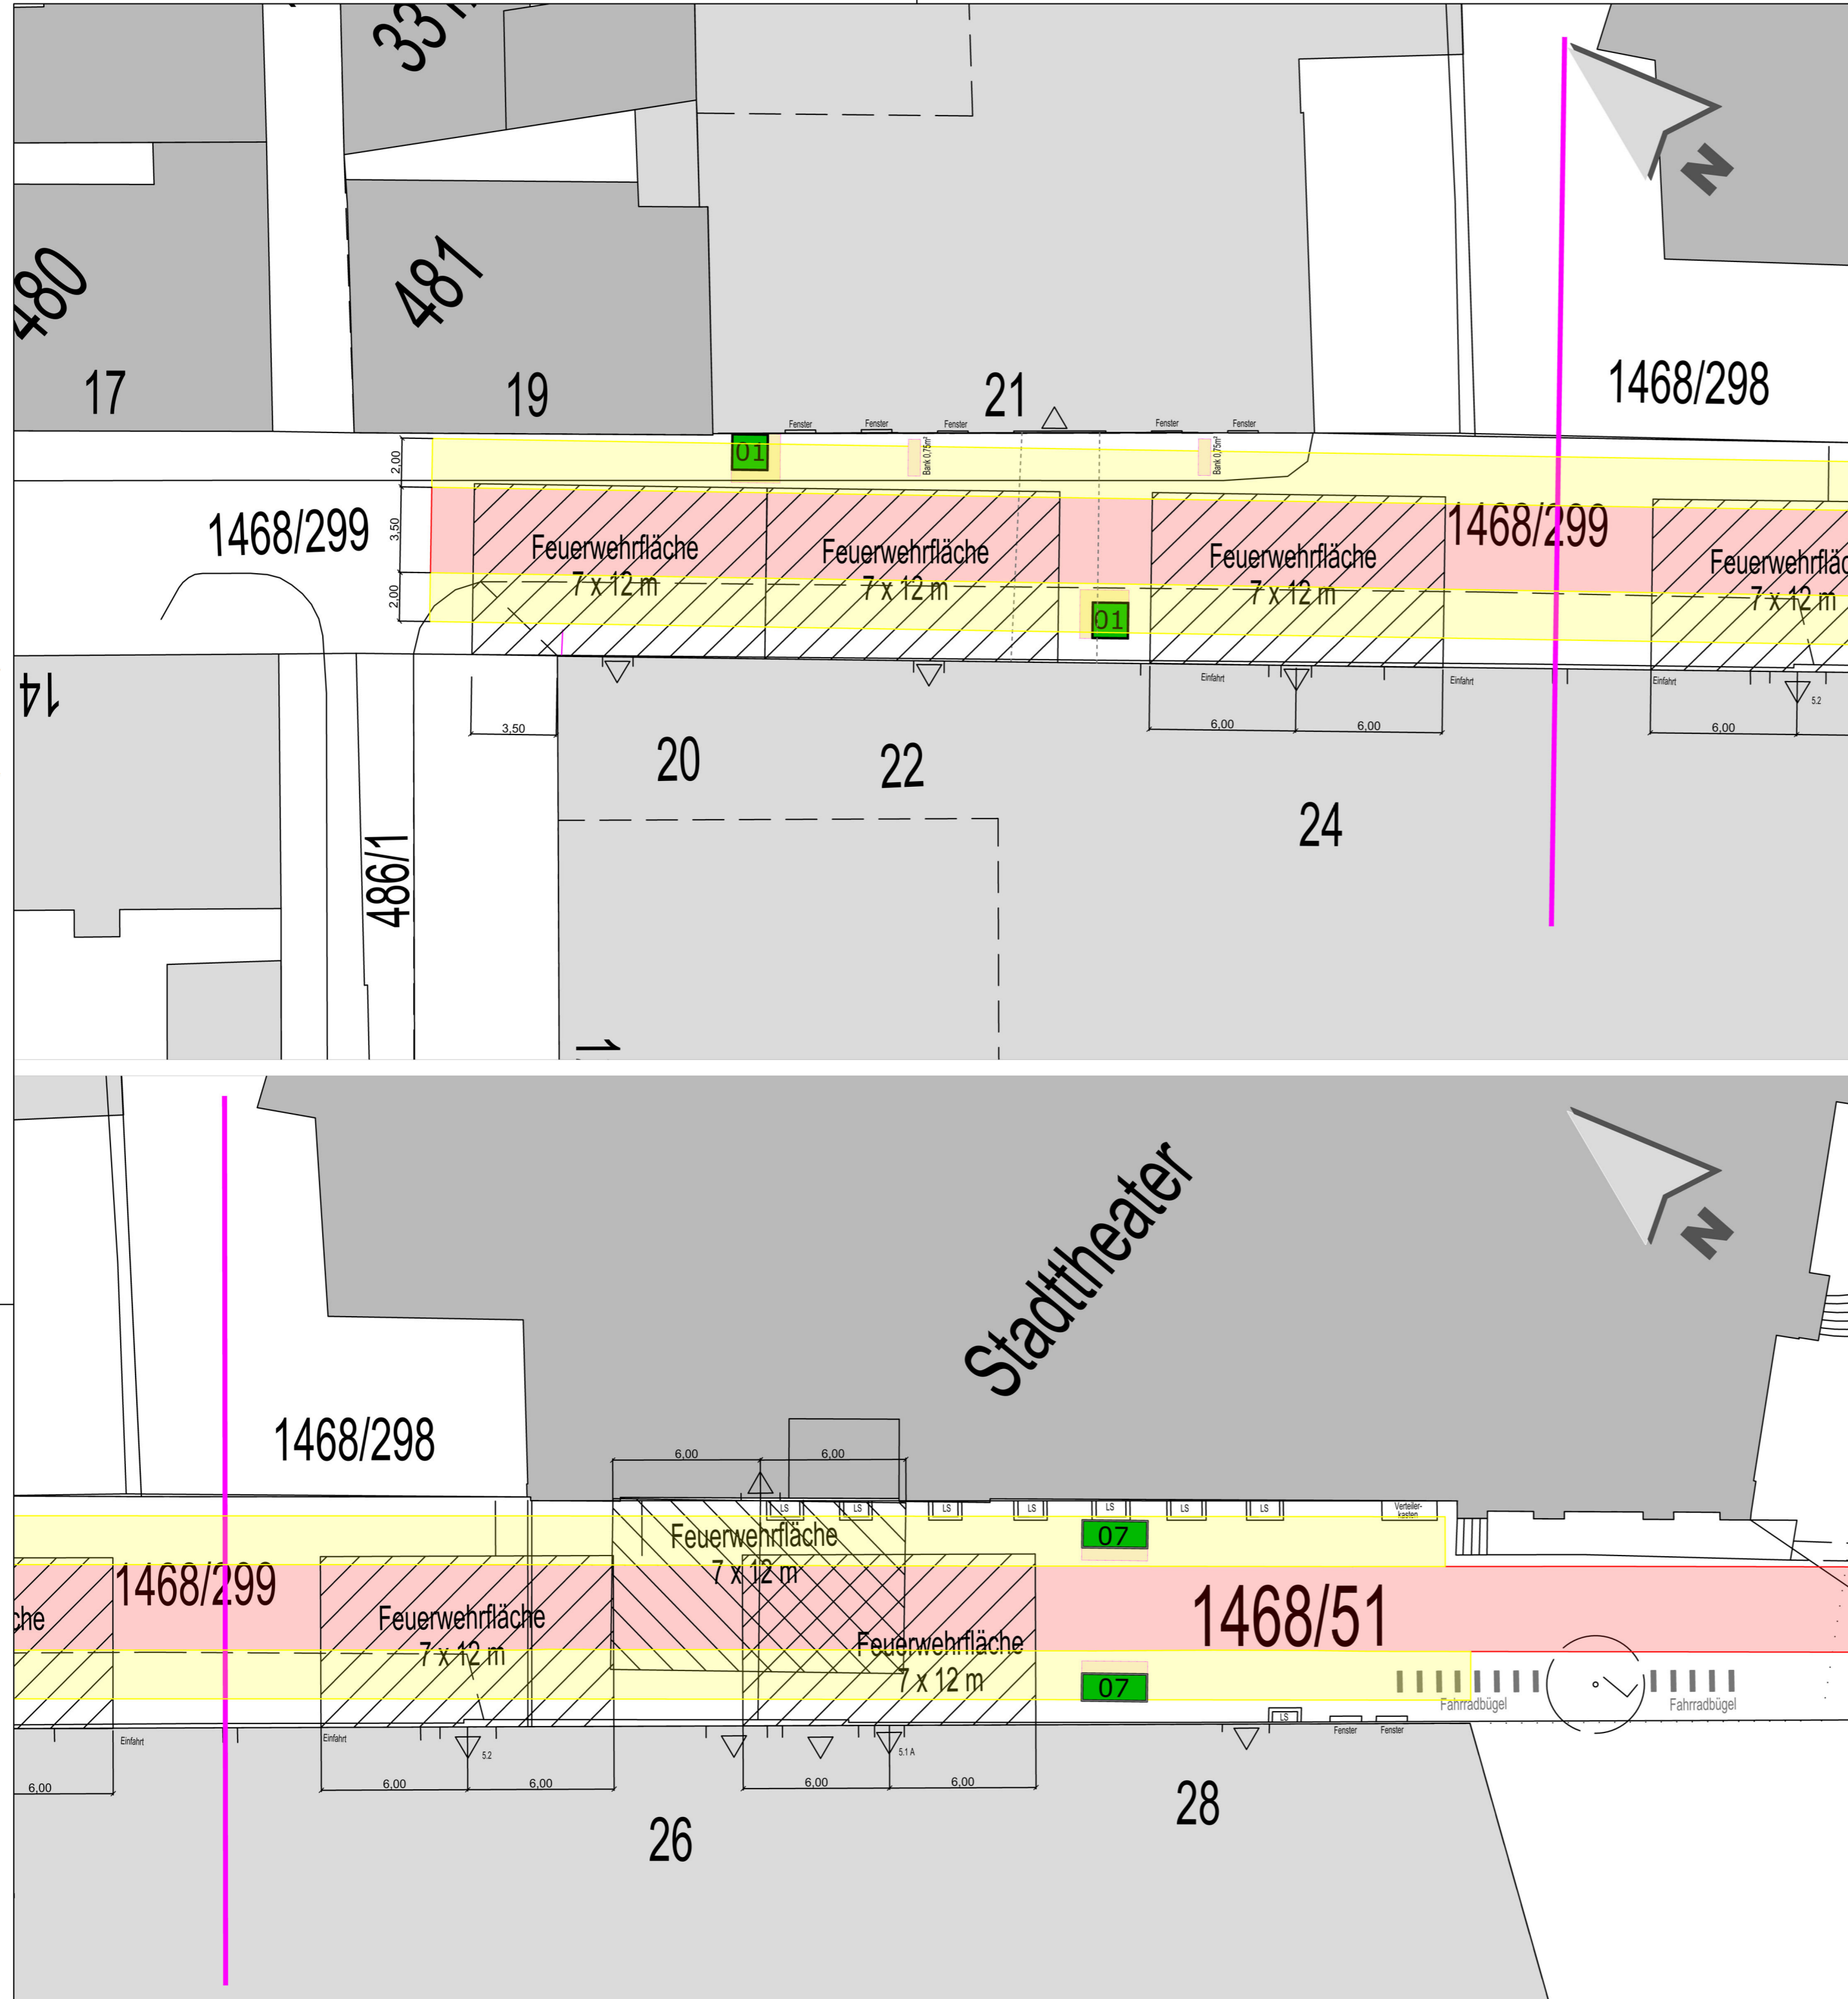


von Fürther Freiheit
hierher versetzen:

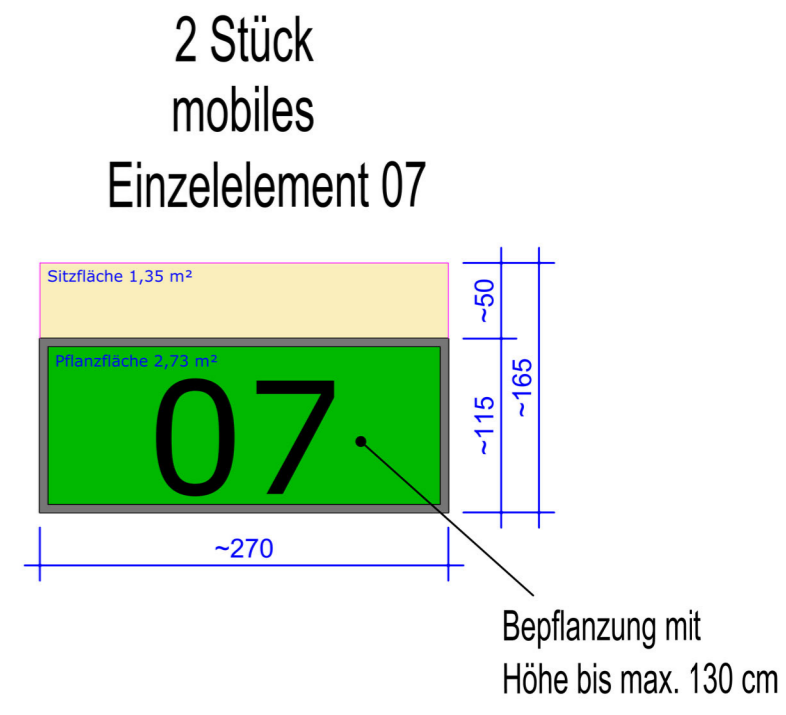

von Jüdisches Museum
hierher versetzen:

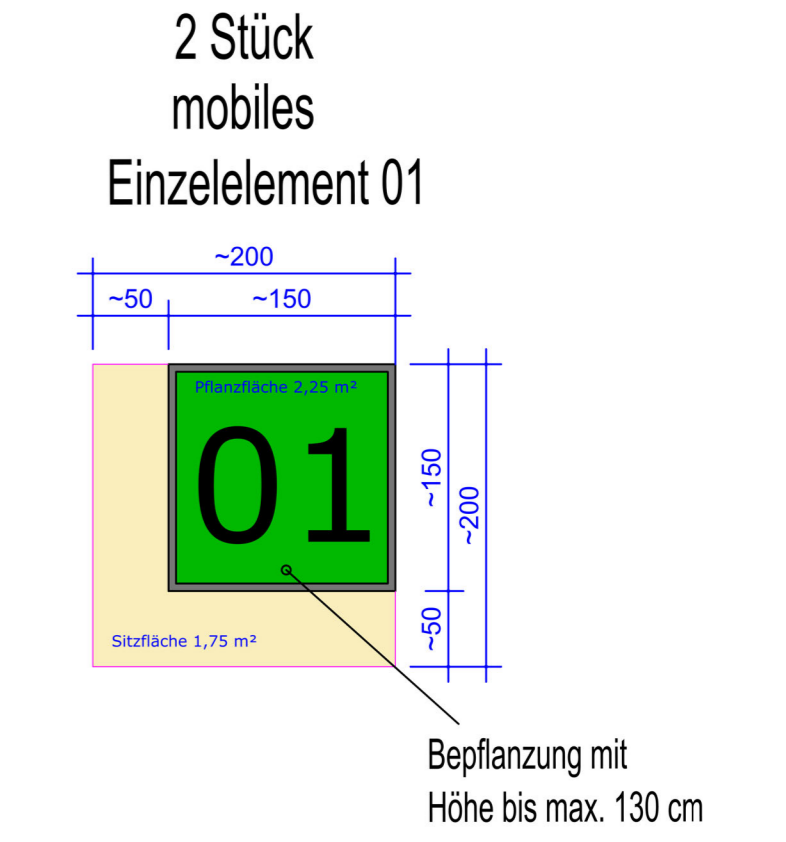

neu für hier
beschaffen:

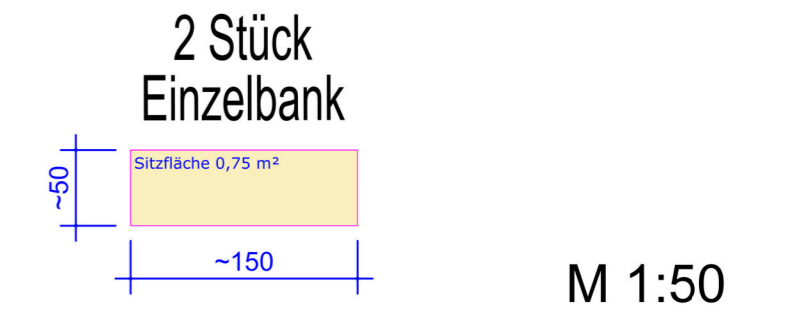

- Freihalteflächen
- Feuerwehrafahrflächen
- Feuerwehrschwenkbereich
- Feuerwehraufstellfläche

Stadt Fürth STADTPLANUNGSAMT

Projekt: **Sofortmaßnahmen**
Bäumenstraße

Plan: **Lageplan**

Abteilung Verkehrsplanung : M. Grosch
 Bearbeitet : Voigt/Laubensdörfer
 Stand : siehe Pfad

Bezugssysteme : EPSG

Straßenschlüssel: **0076**
 Maßstab: **1:200**

Fürth, 13.08.2025
 Jonas Schubert, M. Sc. **VORABZUG**
 AMTSLEITER

420.00x594.00 2025-08-13 1042