

Zeichenerklärung :

- FARBBAHN (Asphalt)
- PARKSTREIFEN (Innenstadt Kopfsteinpflaster, sonst Verbundsteine)
- GEMISCHTE GEH- UND RADWEGE (Asphalt oder Plattenbelag)
- RADWEGE (Asphalt)
- GRÜNFLÄCHE
- EINFAHRTEN
- RANDSTEINLINIE
- FARBBAHNMARKIERUNG ENTFERNEN
- BAULICHE VERÄNDERUNGEN

VERSORGUNGSLEITUNGEN

- ABWASSERKANAL
- GASLEITUNGEN
- STROMLEITUNGEN
- WASSERLEITUNGEN
- TELEFONLEITUNGEN
- STRASSENBELEUCHTUNG


STADTPLANUNGSAMT
Espanstraße
zwischen Poppenreuther Straße und Wiesenstraße

Lageplan
Plan Nr. 0228
Maßstab 1 : 500

Beschluss des Bauausschusses vom Nr.

Anleitung: Vfr. Juchacz
Bearbeitet: Kettig
Gezeichnet: Kettig
Änderungen:

FÜHRTH, im Februar 2006
SCHÖNER, Dipl.-Ing., AMTSLIEDER

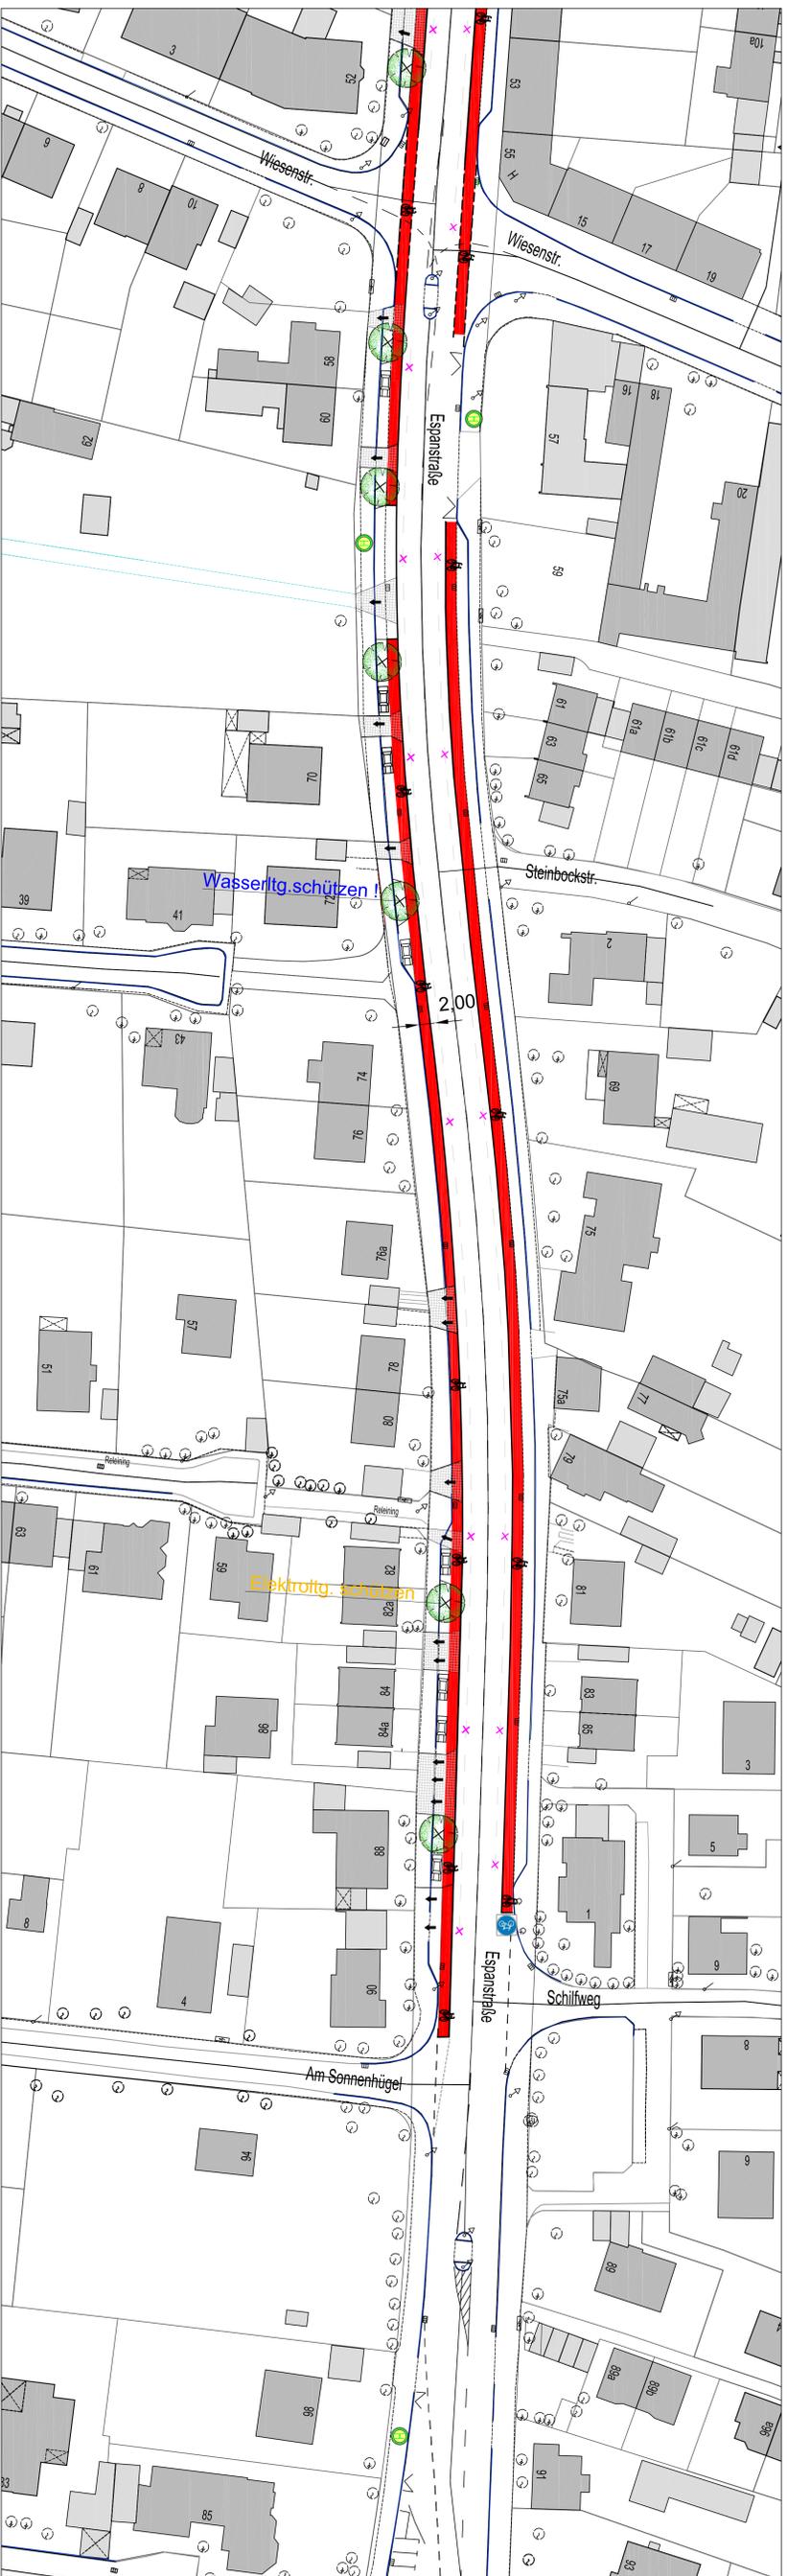

Zeichenerklärung :

- FARBBAHN (Asphalt)
- PARKSTREIFEN (Innenstadt Kopfsteinpflaster, sonst Verbundsteine)
- GEMISCHTE GEH- UND RADWEGE (Asphalt oder Plattenbelag)
- RADWEGE (Asphalt)
- GRÜNFLÄCHE
- EINFAHRTEN
- RANDSTEINLINIE
- FARBBAHNMARKIERUNG ENTFERNEN
- BAULICHE VERÄNDERUNGEN

VERSORGUNGSLEITUNGEN

- ABWASSERKANAL
- GASLEITUNGEN
- STROMLEITUNGEN
- WASSERLEITUNGEN
- TELEFONLEITUNGEN
- STRASSENBELEUCHTUNG

STADTPLANUNGSAMT
Espanstraße
zwischen Wiesenstraße und Am Sonnenhügel

Lageplan
Plan Nr. 0228
Maßstab 1 : 500

Beschluss des Bauausschusses vom Nr.

Anleitung: Vfr. Juchacz
Bearbeitet: Kettig
Gezeichnet: Kettig
Änderungen:

FÜHRTH, im Februar 2006
SCHÖNER, Dipl.-Ing., AMTSLIEDER