




ZEICHENERKLÄRUNG

	Gehweg mit Zufahrt
	Parkflächen mit H-Verbundpflaster
	Fahrbahn
	Fahrbahn gepflastert
	Pflasterfläche (Parkfläche) farbig abgesetzt
	Granitgroßstein
	Pflanzbeet

	bestehende Straßenbeleuchtung
	bestehender Schacht
	bestehender Schacht eckig
	bestehender Kabelkasten
	bestehender Lichtschacht/Kellerfenster
	bestehende Treppe
	bestehender Baum
	geplanter Baum
	Hochpunkt
	Tiefpunkt
	Querneigung
	Grenzstein
	bestehende Ampel
	geplante Ampel
	bestehender Sinkkasten
	geplanter Sinkkasten
	bestehender Wasserschieber
	bestehender Gasschieber

TIEFBAUAMT

Projekt: **Ausbau der Bernbacher Straße (Füs 2)**
vom Kapellenplatz bis östlich der Kilsheimstraße

Projektbezeichnung: Bernbacher Straße	bearb.: 02.11.06	Datum: 02.11.06	Name: A. Flory
Plan: evBERNga.sda	gepr.: e-mail:		
Plotdatei: 05.04.2007			
Datum: 05.04.2007			
Maßstab: 1:250	Blatt-Nr.: 7.1	Planinhalt: Lageplan	
Vorhabensträger: Stadt Fürth – Tiefbaumt Hirschenstraße 2 90762 Fürth		Fürth, den 15.03.2007 TIEFBAUAMT	