


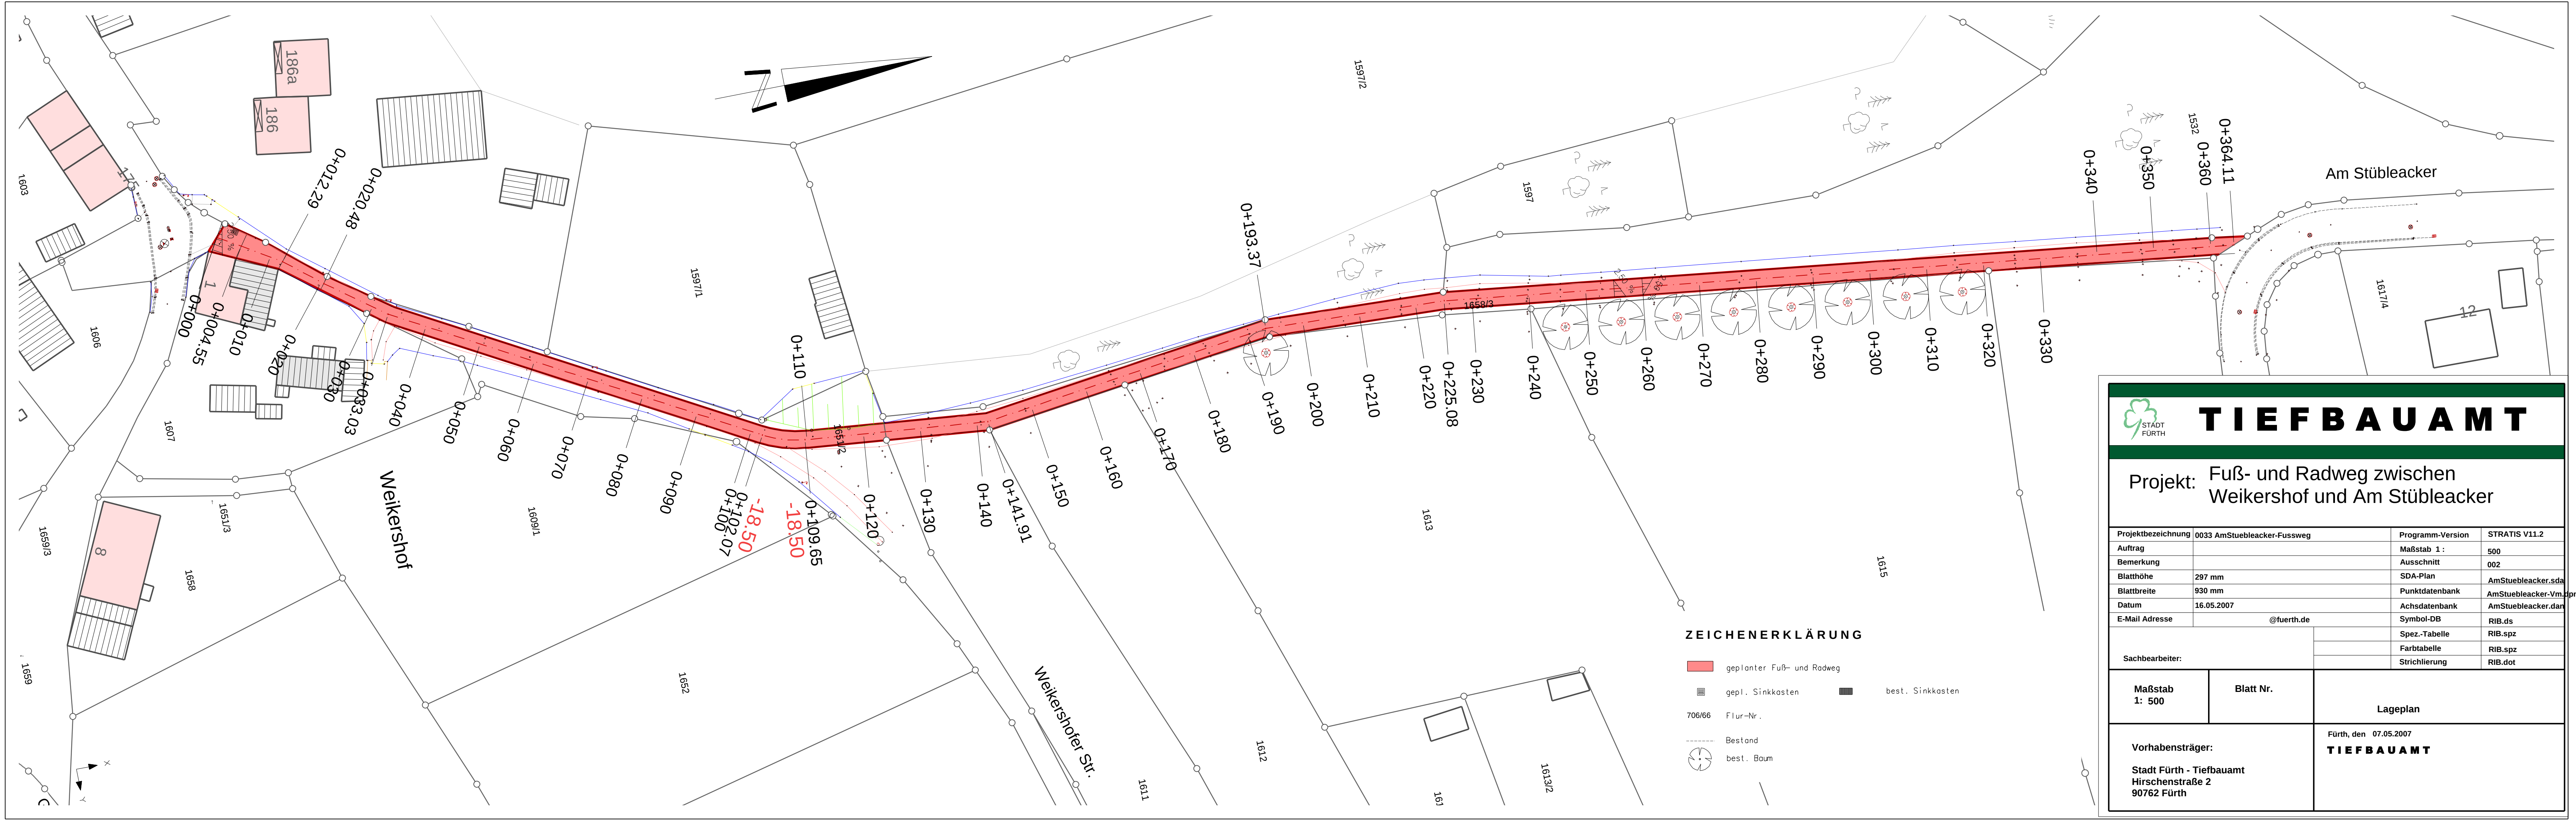



TIEFBAUAMT

Projekt: Fuß- und Radweg zwischen Weikershof und Am Stübleacker

Projektbezeichnung	0033 AmStuebleacker-Fussweg	Programm-Version	STRATIS V11.2
Auftrag		Maßstab 1 :	500
Bemerkung		Ausschnitt	002
Blatthöhe	297 mm	SDA-Plan	AmStuebleacker.sda
Blattbreite	930 mm	Punktdatenbank	AmStuebleacker-Vm.pnt
Datum	16.05.2007	Achsdatenbank	AmStuebleacker.dan
E-Mail Adresse	@fuerth.de	Symbol-DB	RIB.ds
Sachbearbeiter:		Spez.-Tabelle	RIB.spz
		Farbtabelle	RIB.spz
		Strichlierung	RIB.dot
Maßstab 1: 500	Blatt Nr.	Lageplan	
Vorhabensträger: Stadt Fürth - Tiefbauamt Hirschenstraße 2 90762 Fürth		Fürth, den 07.05.2007 TIEFBAUAMT	