


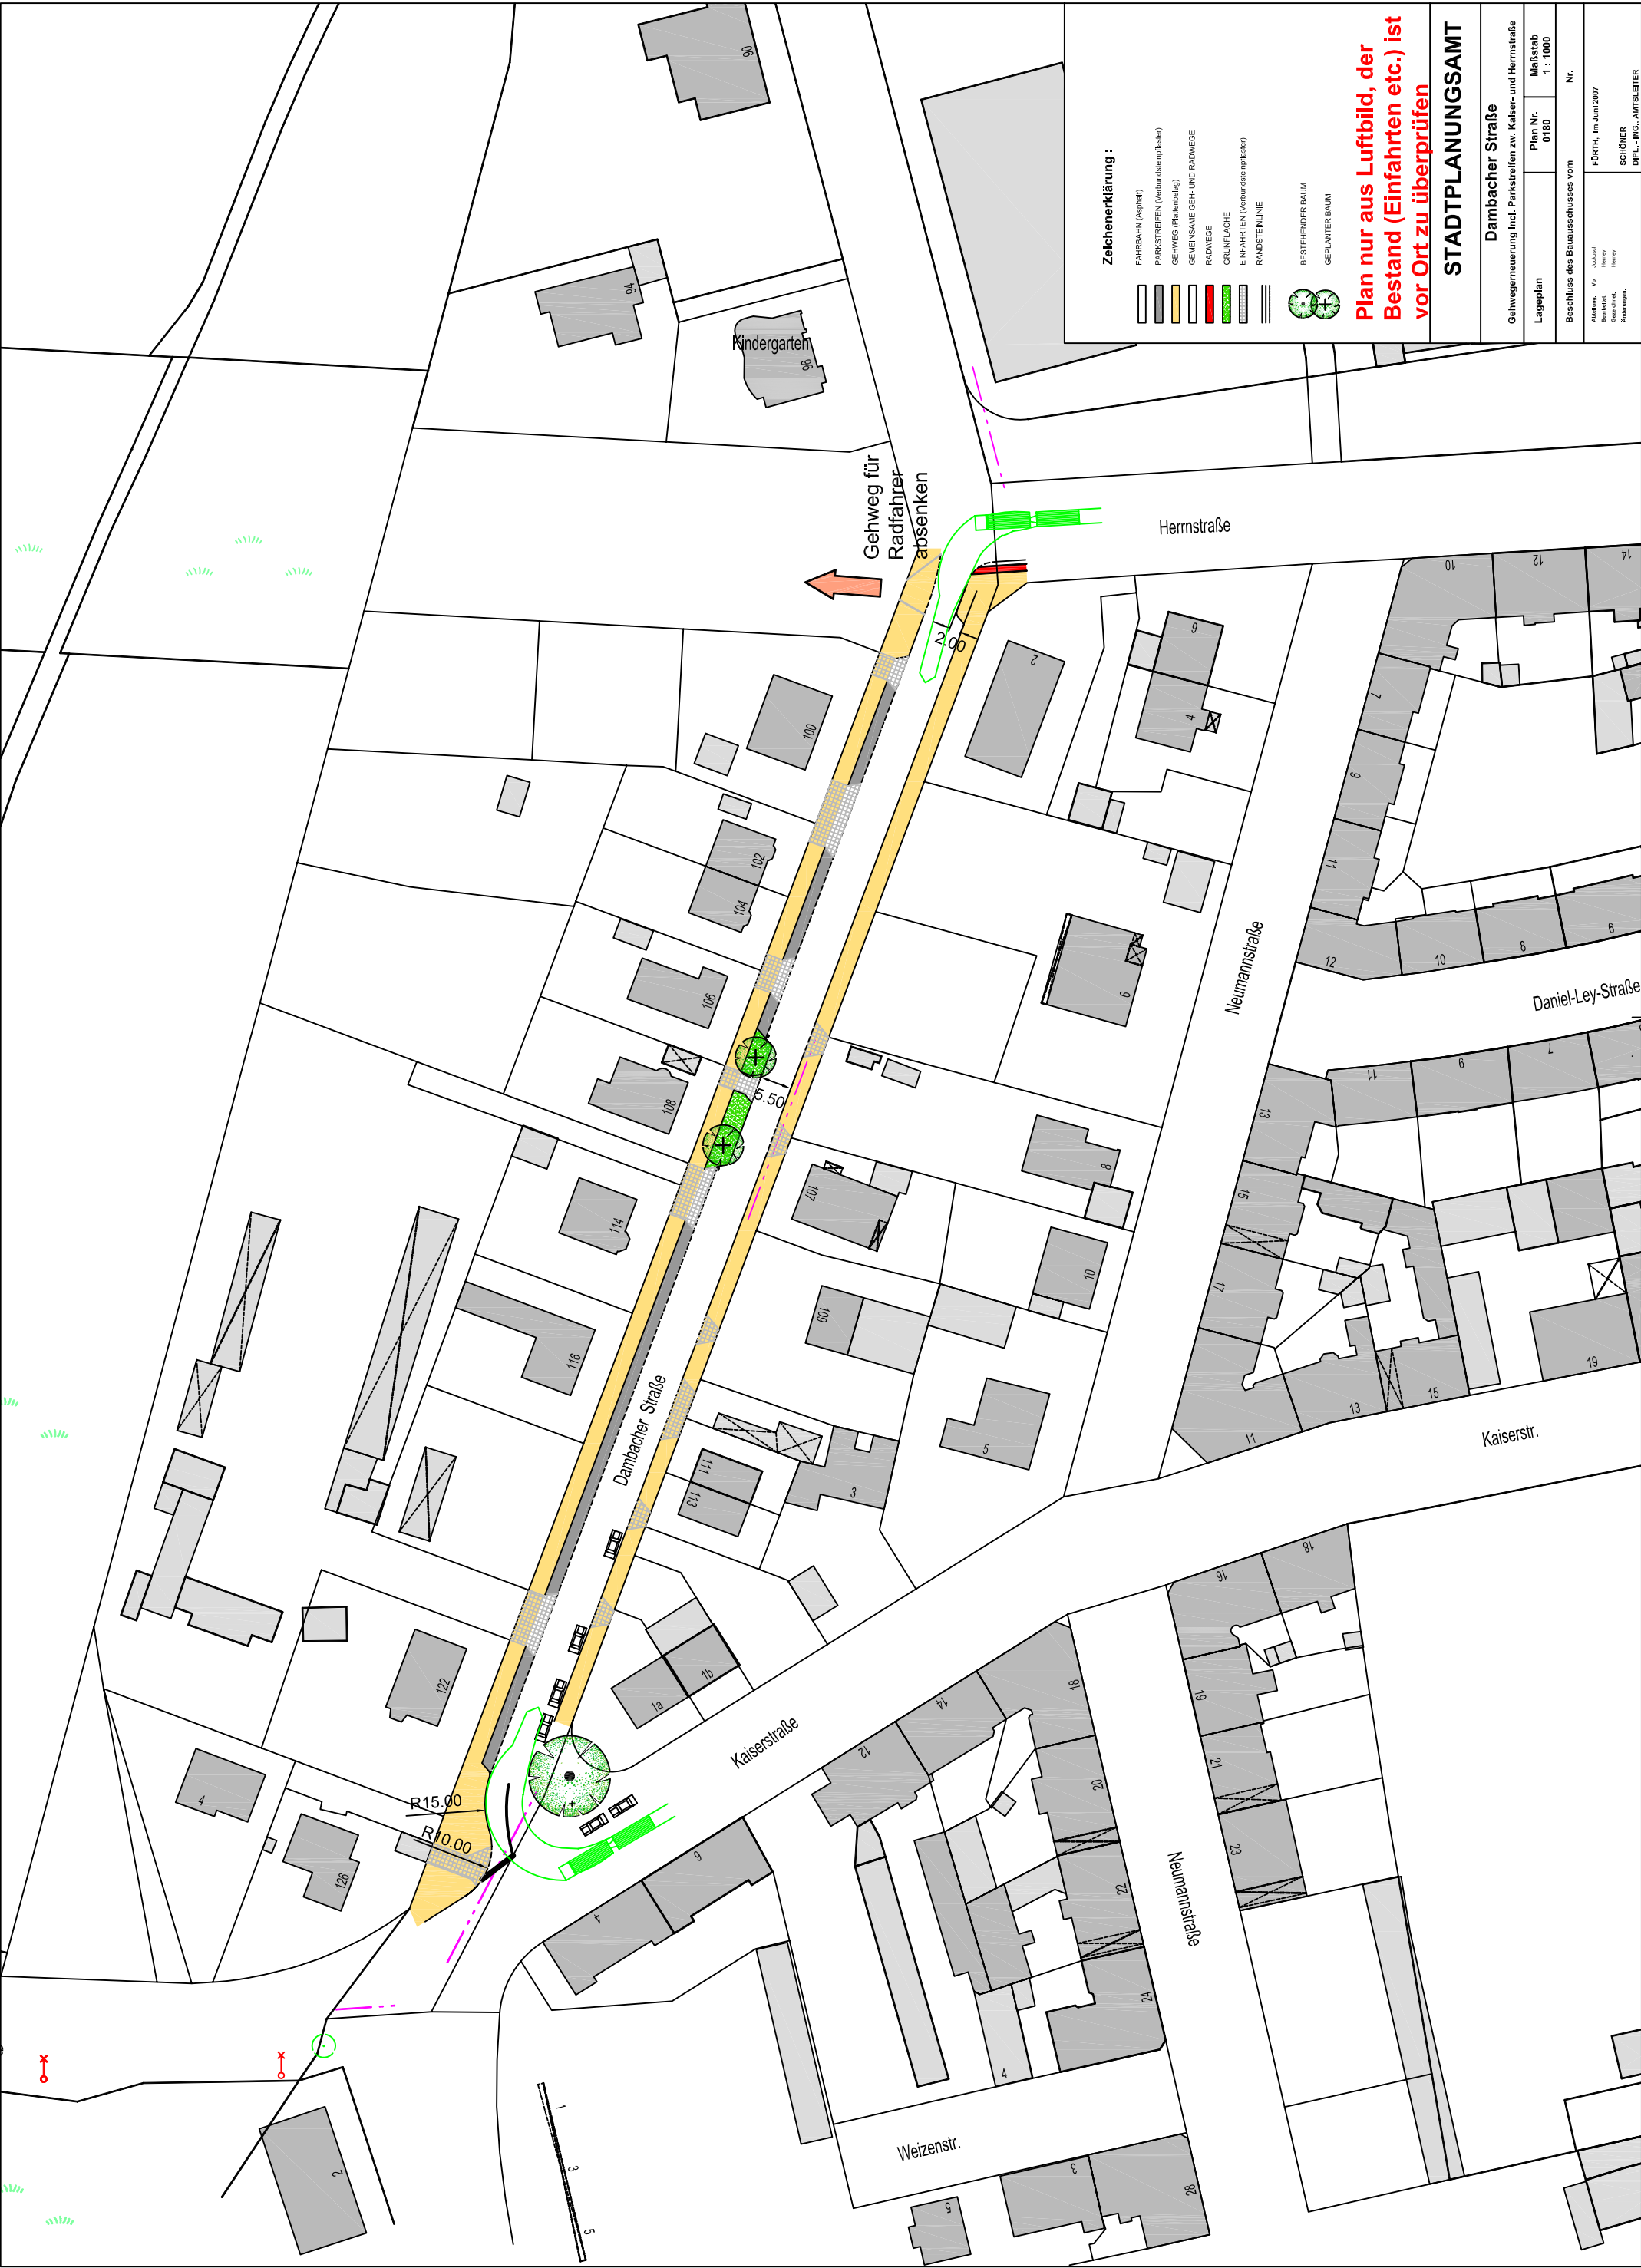

Zelchenerklärung :

	FAHRBAHN (Asphalt)
	PARKSTREIFEN (Verbundempfbaser)
	GEHWEG (Plattenbelag)
	GEMEINSAME GEH- UND RADWEGE
	RADWEGE
	GRÜNFLÄCHE
	EINFARTEN (Verbundempfbaser)
	RANDSTEINLINIE
	BESTEHENDER BAUM
	GEPLANTER BAUM

Plan nur aus Luftbild, der Bestand (Einfahrten etc.) ist vor Ort zu überprüfen

STADTPLANUNGSAMT

Dambacher Straße

Gehwegerneuerung incl. Parkstreifen zw. Kaiser- und Herrnstraße

Lageplan	Plan Nr. 0180	Maßstab 1 : 1000
Beschluss des Bauausschusses vom		
Abw. Nr. 000000	FÜRTH, im Juni 2007	
Bearbeitet: Herrmann	SCHÖNER	
Gezeichnet: Herrmann	DPL.-ING. ANTSLEITER	