


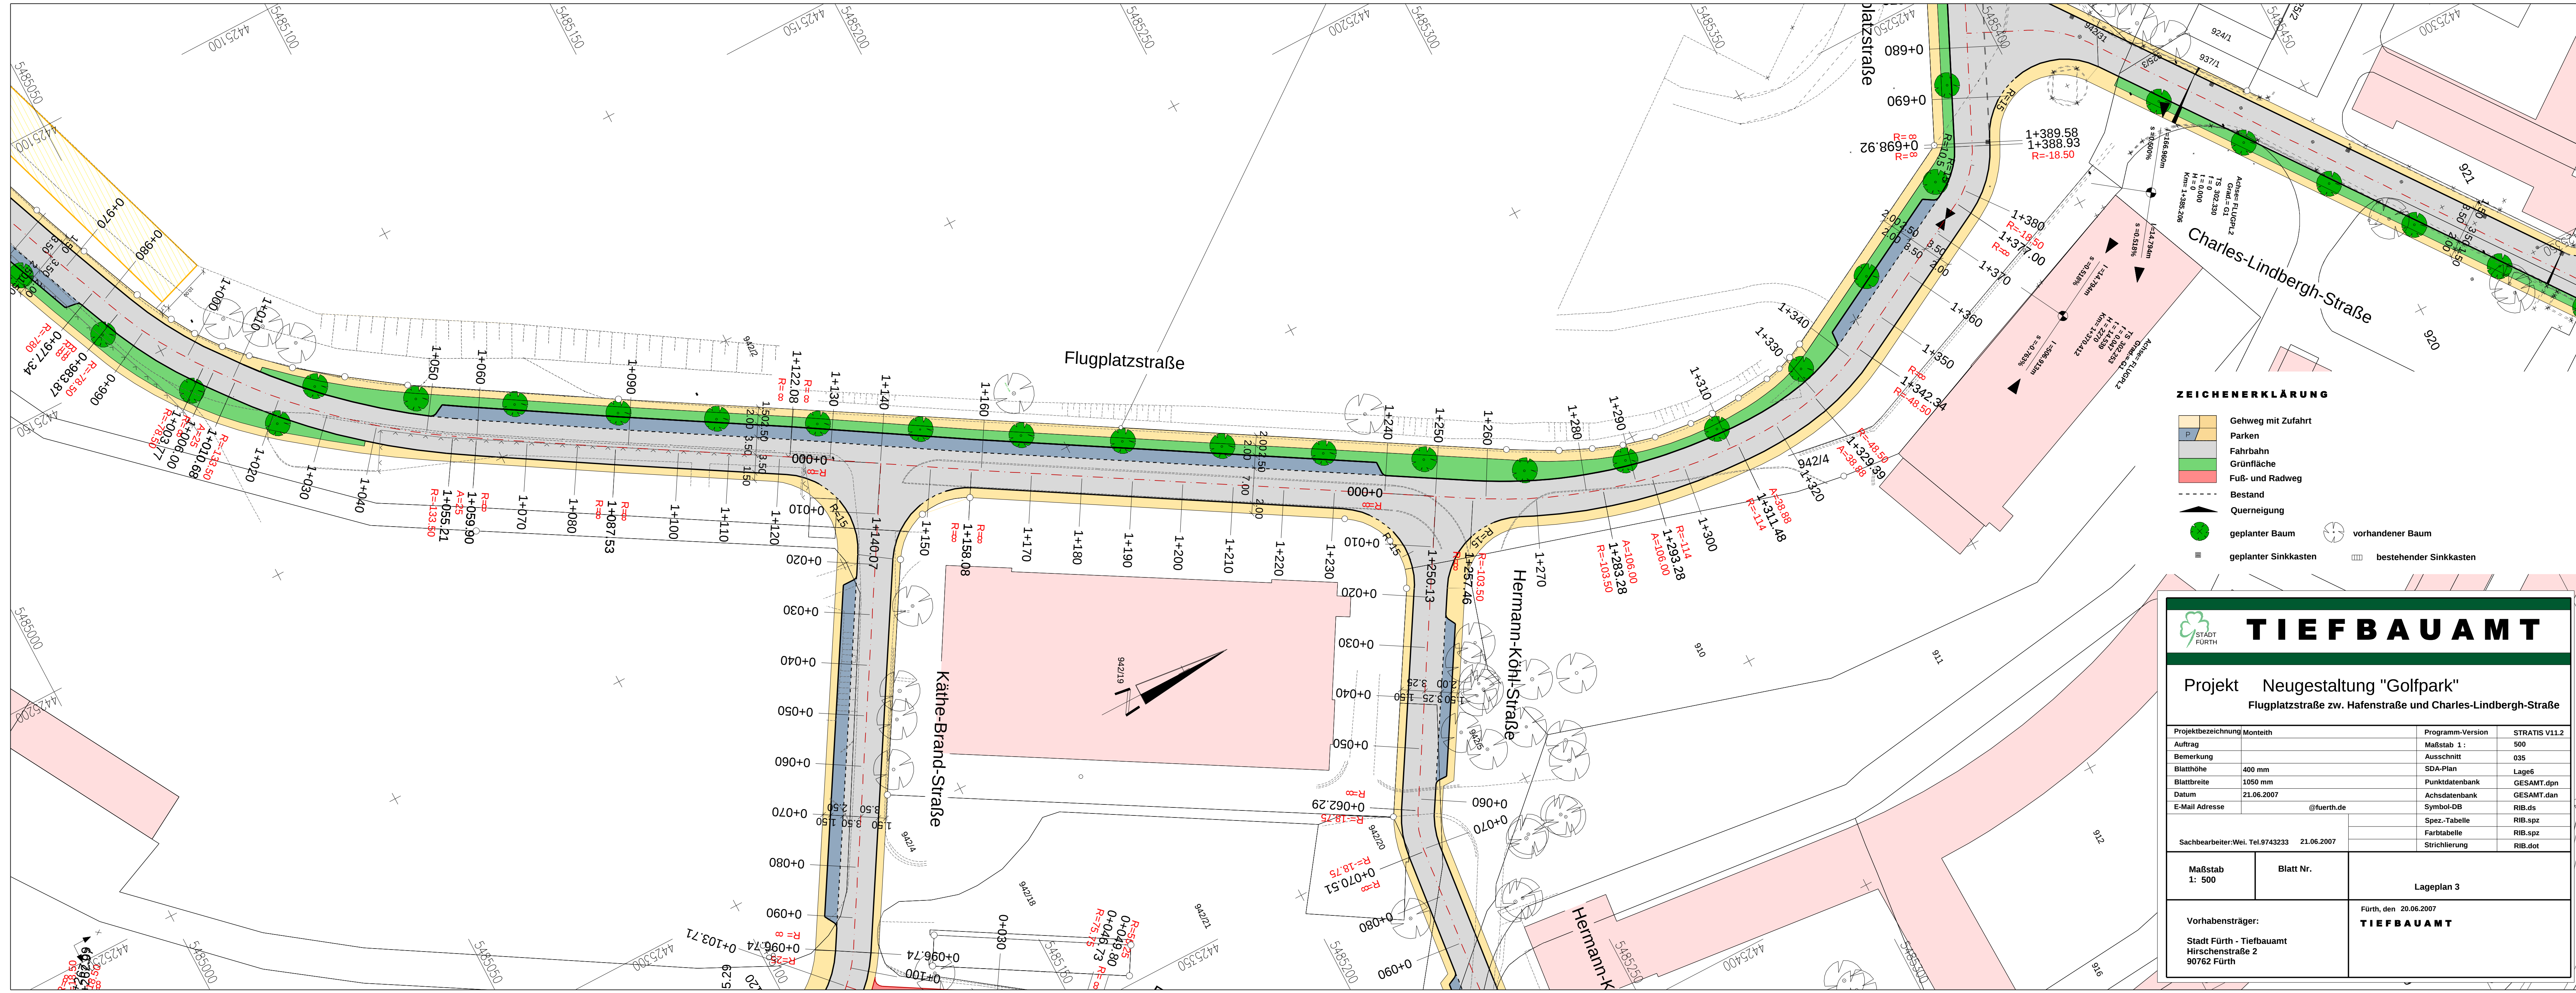

- ZEICHENERKLÄRUNG**
- Gehweg mit Zufahrt
 - Parken
 - Fahrbahn
 - Grünfläche
 - Fuß- und Radweg
 - Bestand
 - Querneigung
 - geplanter Baum
 - vorhandener Baum
 - geplanter Sinkkasten
 - bestehender Sinkkasten

**TIEFBAUAMT**

Projekt **Neugestaltung "Golfpark"**
Flugplatzstraße zw. Hafenstraße und Charles-Lindbergh-Straße

Projektbezeichnung	Monteith	Programm-Version	STRATIS V11.2
Auftrag		Maßstab 1:	500
Bemerkung		Ausschnitt	035
Blatthöhe	400 mm	SDA-Plan	Lage6
Blattbreite	1050 mm	Punktdatenbank	GESAMT.dpn
Datum	21.06.2007	Achsdatenbank	GESAMT.dan
E-Mail Adresse	@fuertth.de	Symbol-DB	RIB.ds
		Spez.-Tabelle	RIB.spz
		Farbtabelle	RIB.spz
		Strichlierung	RIB.dot

Maßstab 1: 500	Blatt Nr.	Lageplan 3
-------------------	-----------	------------

Vorhabensträger:
Stadt Fürth - Tiefbauamt
Hirschenstraße 2
90762 Fürth

Fürth, den 20.06.2007
TIEFBAUAMT