


KG

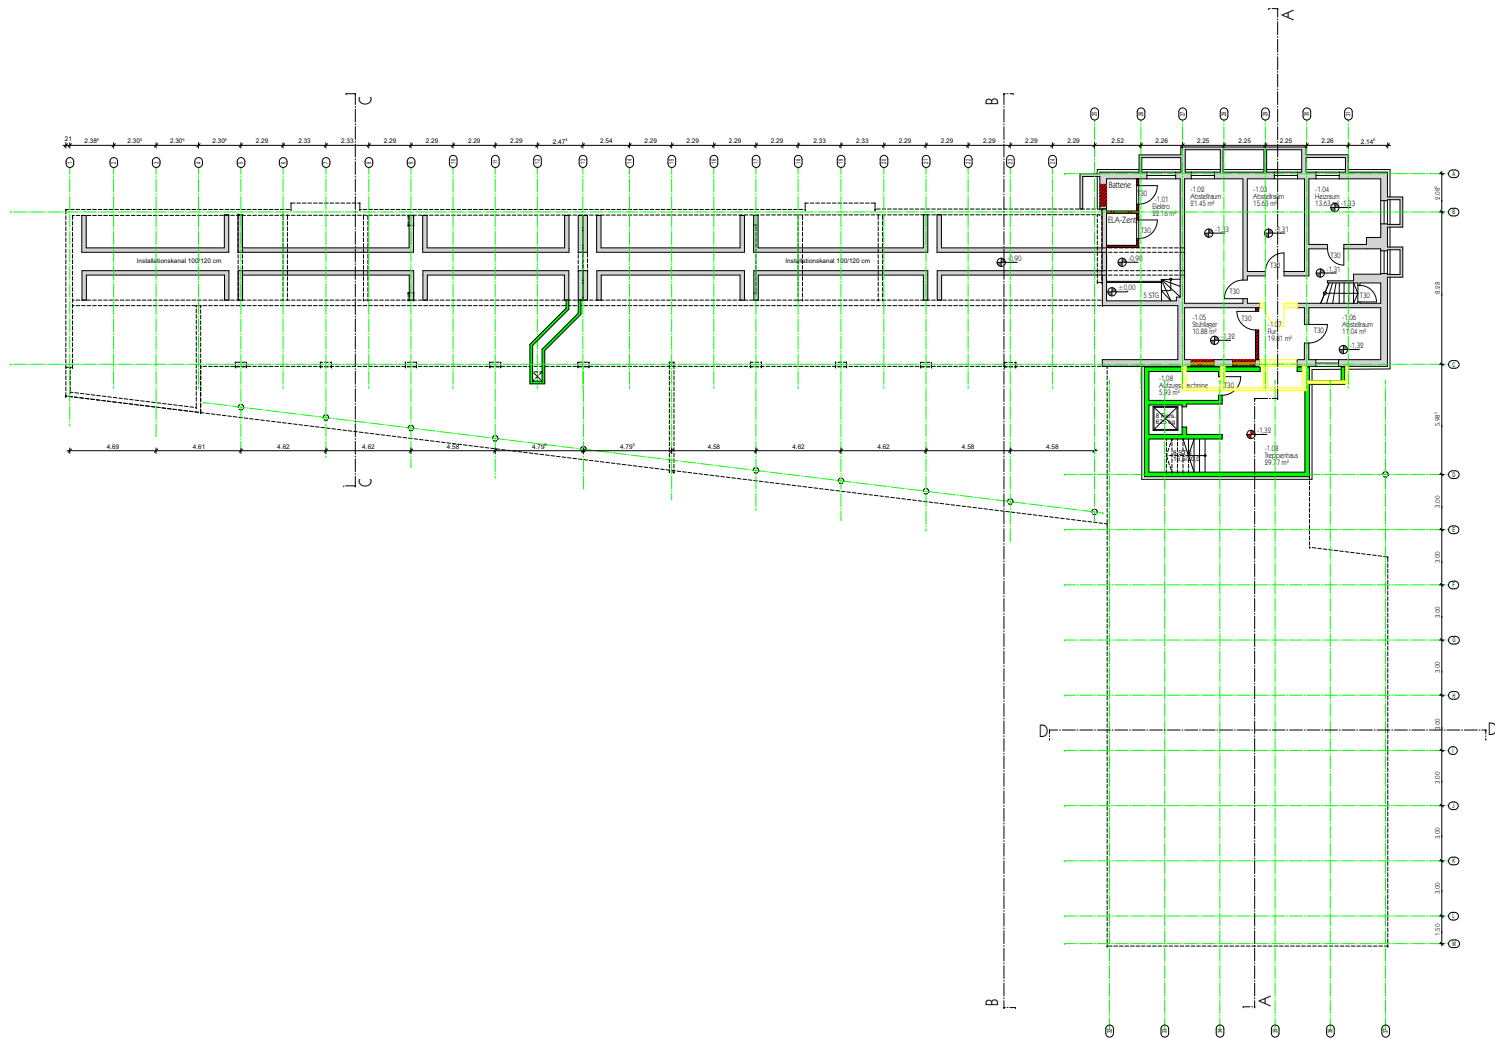

Projektname Grundschule Burgflambach		Plannummer E.G.-1.100		Skala -	
BAUVORHABEN Generalsanierung und Erweiterung Grundschule Burgflambach					
BAUHERR Gebäudewirtschaft Fürth Hirschenstraße 2 - 90762 Fürth Tel. +49 (911) 9143412 Fax +49 (911) 9143402 Email: marlies.hofmann@earth.de					
ARCHITEKTEN D + P Architekten BDA Ulrich Dettler Albert Payer Donaustraße 7 - 93047 Regensburg Tel. 0941-88527-0 Fax 0941-88527-20 Email: info@d+p-architekten-bda.de					
TRAGWERKSPLANUNG IB Wendler Würzburger Str. 684 - 90768 Fürth Tel. +49 (911) 756402 Fax +49 (911) 756420 Email: jochen.wendler@wendler-b.de					
HLS PLANUNG IB Schredl Markt Rosen Str. 21 - 90768 Fürth Tel. +49 (911) 300120 Fax +49 (911) 30012-21 Email: info@ib-schredl.de					
ELEKTROPLANUNG Rako-Plan O'Brien Straße 10 - 91106 Schwabach Tel. +49 (9122) 869-0 Fax +49 (9122) 869-193 Email: schredl@rako-plan.com					
Höhenlage ± 0.00 = 310.30 ü. NN					
Entwurfsplanung					
CAD-Plan Nr. GSB	Planname Grundriss Ebene -1	Plannummer E.G.-1.100	Skala -	Blatt 1/100	
Datum 01.10.2007	Maßstab 1/100	Datum 01.10.2007	Blatt 1/100	Blatt 1/100	
Projektname Grundschule Burgflambach					

1:100 = 400/100 / 300/100 (mm)
 1:100 = 400/100 / 300/100 (mm)