



Zeichenerklärung :

- FAHRBAHN
- SCHUTZSTREIFEN
- PARKBUCHTEN / PARKSTREIFEN
- GEHWEGE
- GEMEINSAME GEH- UND RADWEGE
- RADWEGE
- GRÜNFLÄCHE
- VORGARTEN BESTAND

- BESTEHENDER BAUM
- GEPLANTER BAUM
- BAUM ZU ENTFERNEN



STADTPLANUNGSAMT

Karolinenstraße

zwischen Schwabacher Straße und Haus Nr. 52


Lageplan Variante 3 mit Schutzstreifen und best. Vorgärten	Plan Nr. 0494	Maßstab 1 : 500
--	------------------	--------------------

Beschluss des Bauausschusses vom Nr.

Abteilung: Vpl Bollinger
Bearbeitet: Kittinger
Gezeichnet: Kittinger

FÜRTH, im Juni 2009

DIPL.-ING. AMTSLEITER

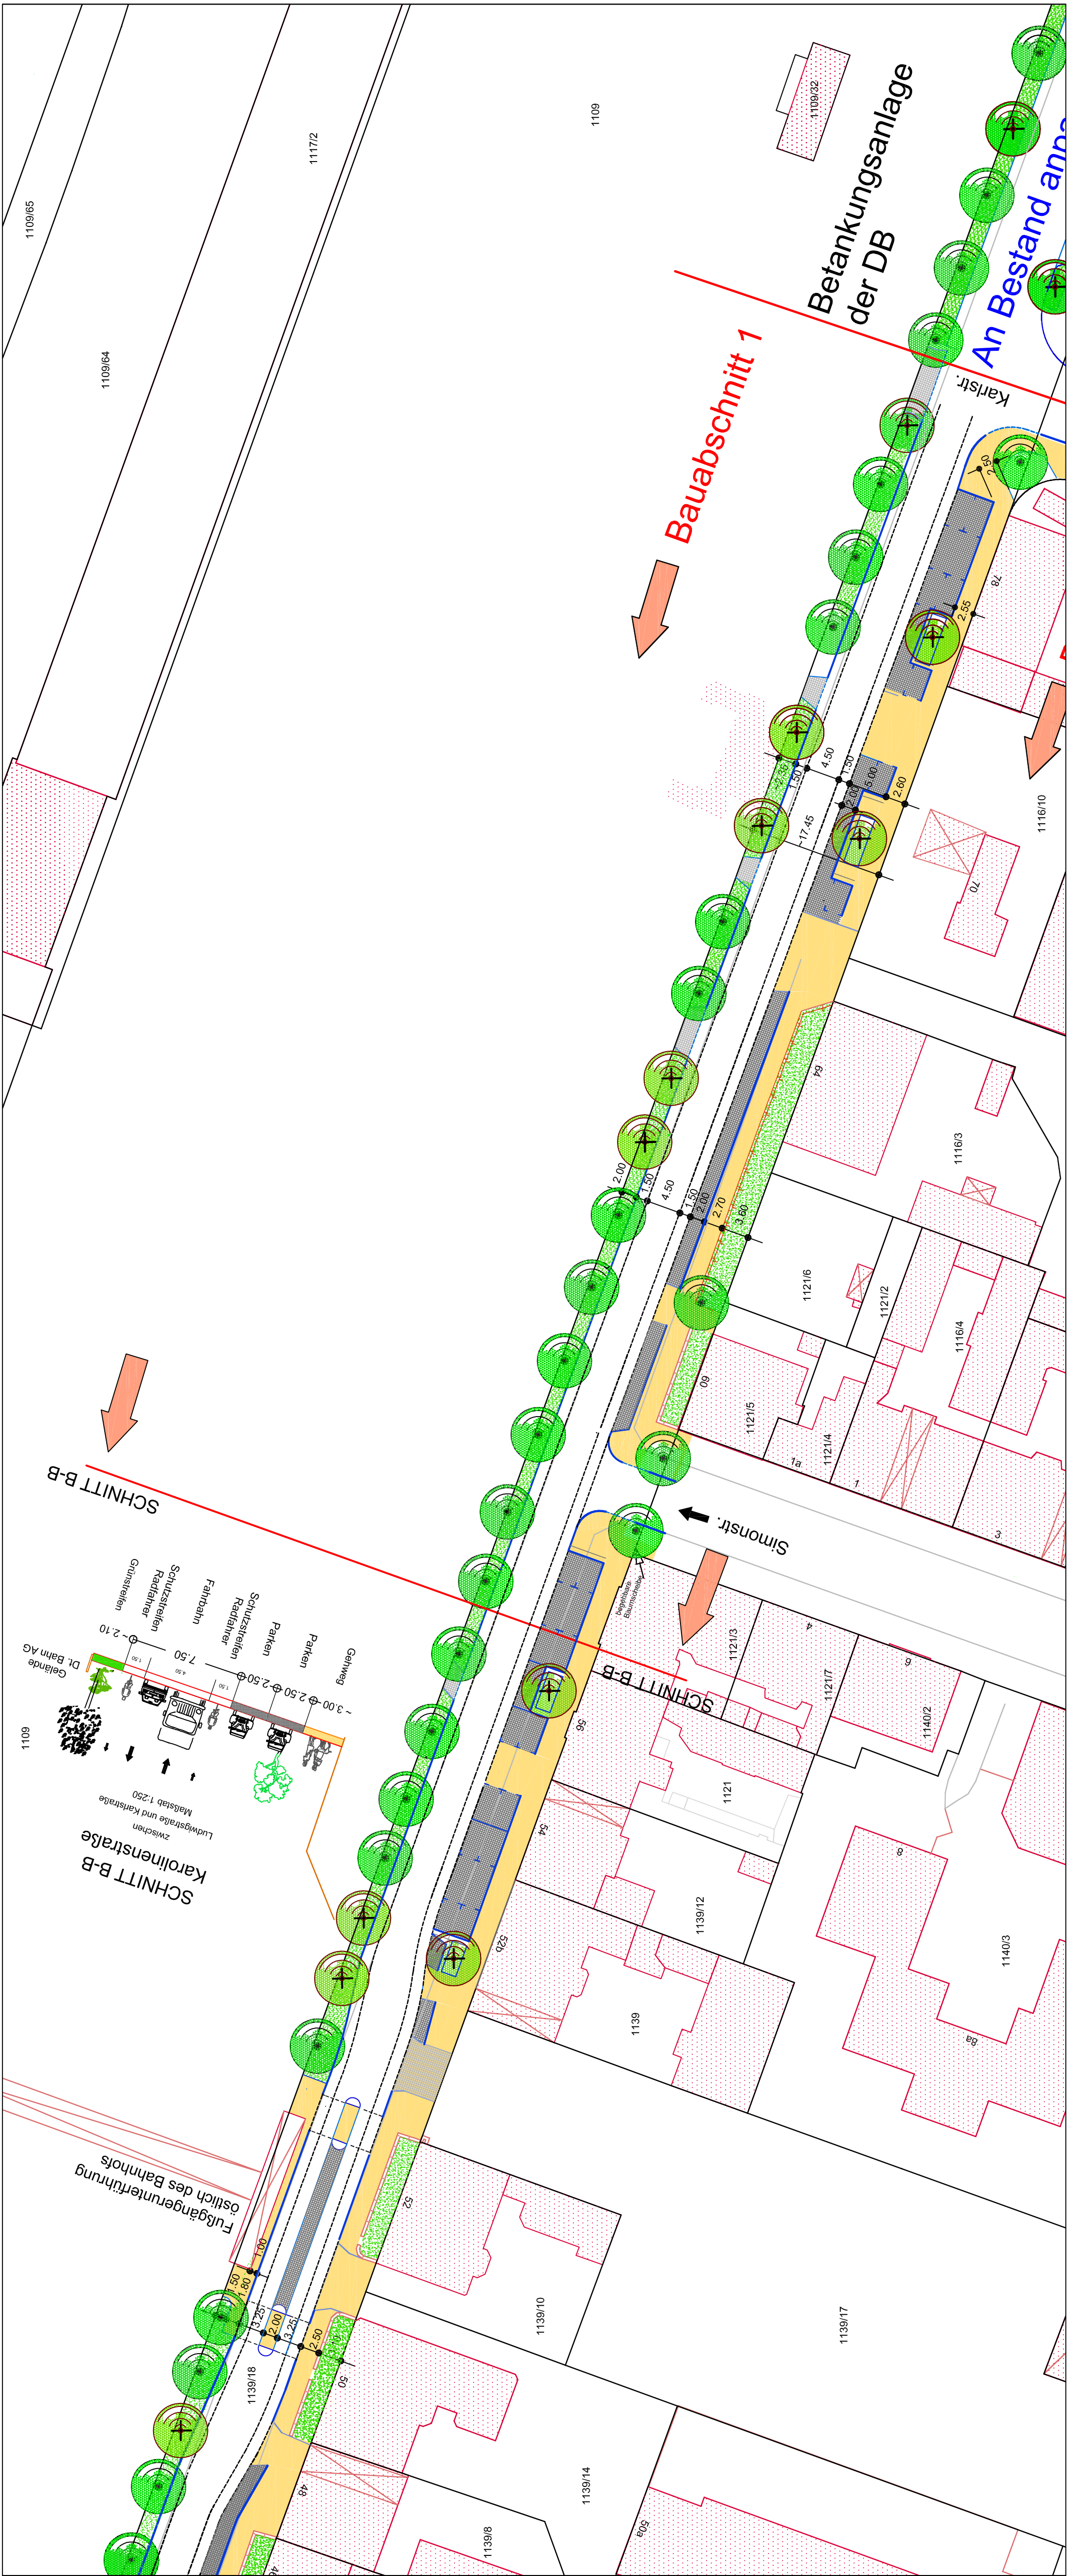

Zeichenerklärung :

- FAHRBAHN
- SCHUTZSTREIFEN
- PARKBUCHTEN / PARKSTREIFEN
- GEHWEGE
- GEMEINSAME GEH- UND RADWEGE
- RADWEGE
- GRÜNFLÄCHE
- VORGARTEN BESTAND

- BESTEHENDER BAUM
- GEPLANTER BAUM



STADTPLANUNGSAMT

Karolinenstraße

zwischen Haus Nr. 52 und Karlstraße

Lageplan Variante 3 mit Schutzstreifen und best. Vorgärten	Plan Nr. 0494	Maßstab 1 : 500
--	------------------	--------------------

Beschluss des Bauausschusses vom Nr.

Abteilung: Vpl Bollinger
Bearbeitet: Kittinger
Gezeichnet: Kittinger

FÜRTH, im Juni 2009

DIPL.-ING. AMTSLEITER