


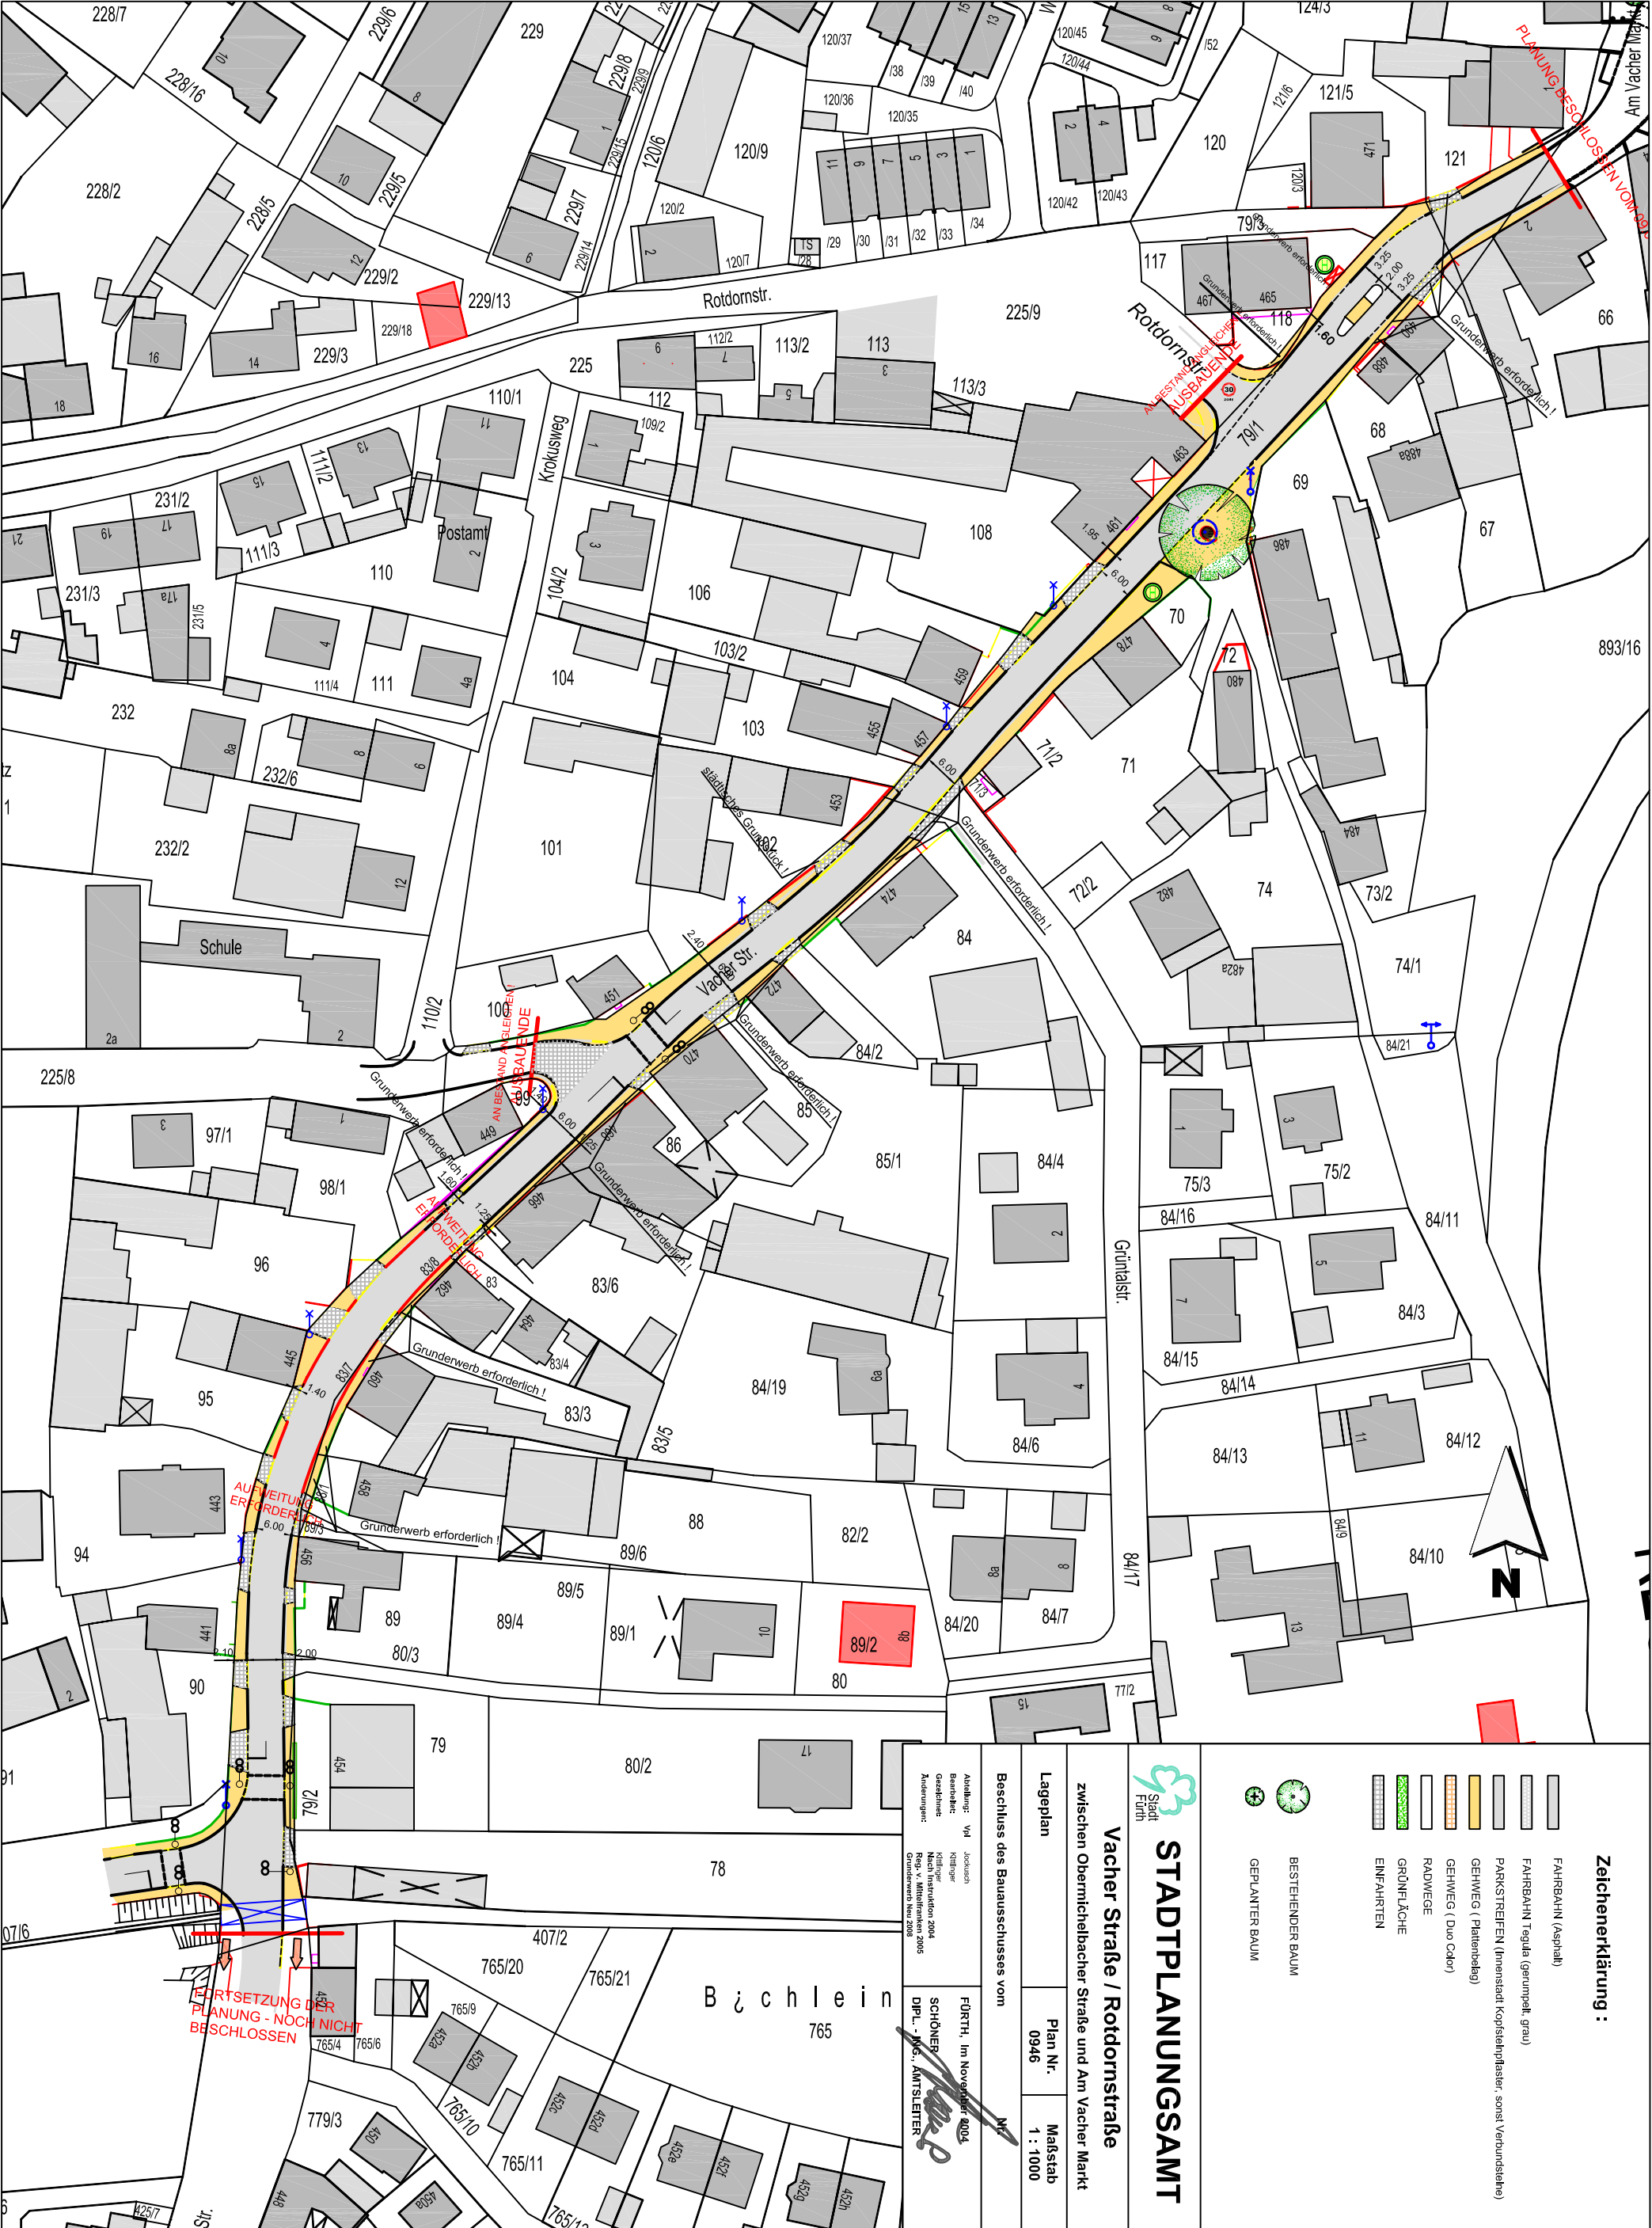

Zeichenerklärung :

- FAHRBAHN (Asphalt)
- FAHRBAHN Trogble (gerumpelt, grau)
- PARKSTREIFEN (Innenstadt Kopfsteinpflaster, sonst Verbundsteine)
- GEHWEG (Plattenbelag)
- GEHWEG (Duo Color)
- RADEWEGE
- GRÜNFLÄCHE
- EINFÄHRTEN
- BESTEHENDER BAUM
- GEPLANTER BAUM

STADTPLANUNGSAMT

Vacher Straße / Rotdornstraße

zwischen Obermichelbacher Straße und Am Vacher Markt

Lageplan Plan Nr. 0946 Maßstab 1 : 1000

Beschluss des Bauausschusses vom

Antrag: Vm
Bearbeitet: KfH
Gezeichnet: KfH
Ausdrucken: KfH
Nachtrag: KfH
Dipl.-Ing. AMTSLEITER

Büchlein 765

Fortsetzung der Planung - noch nicht beschlossen