


Unterfürberger Straße

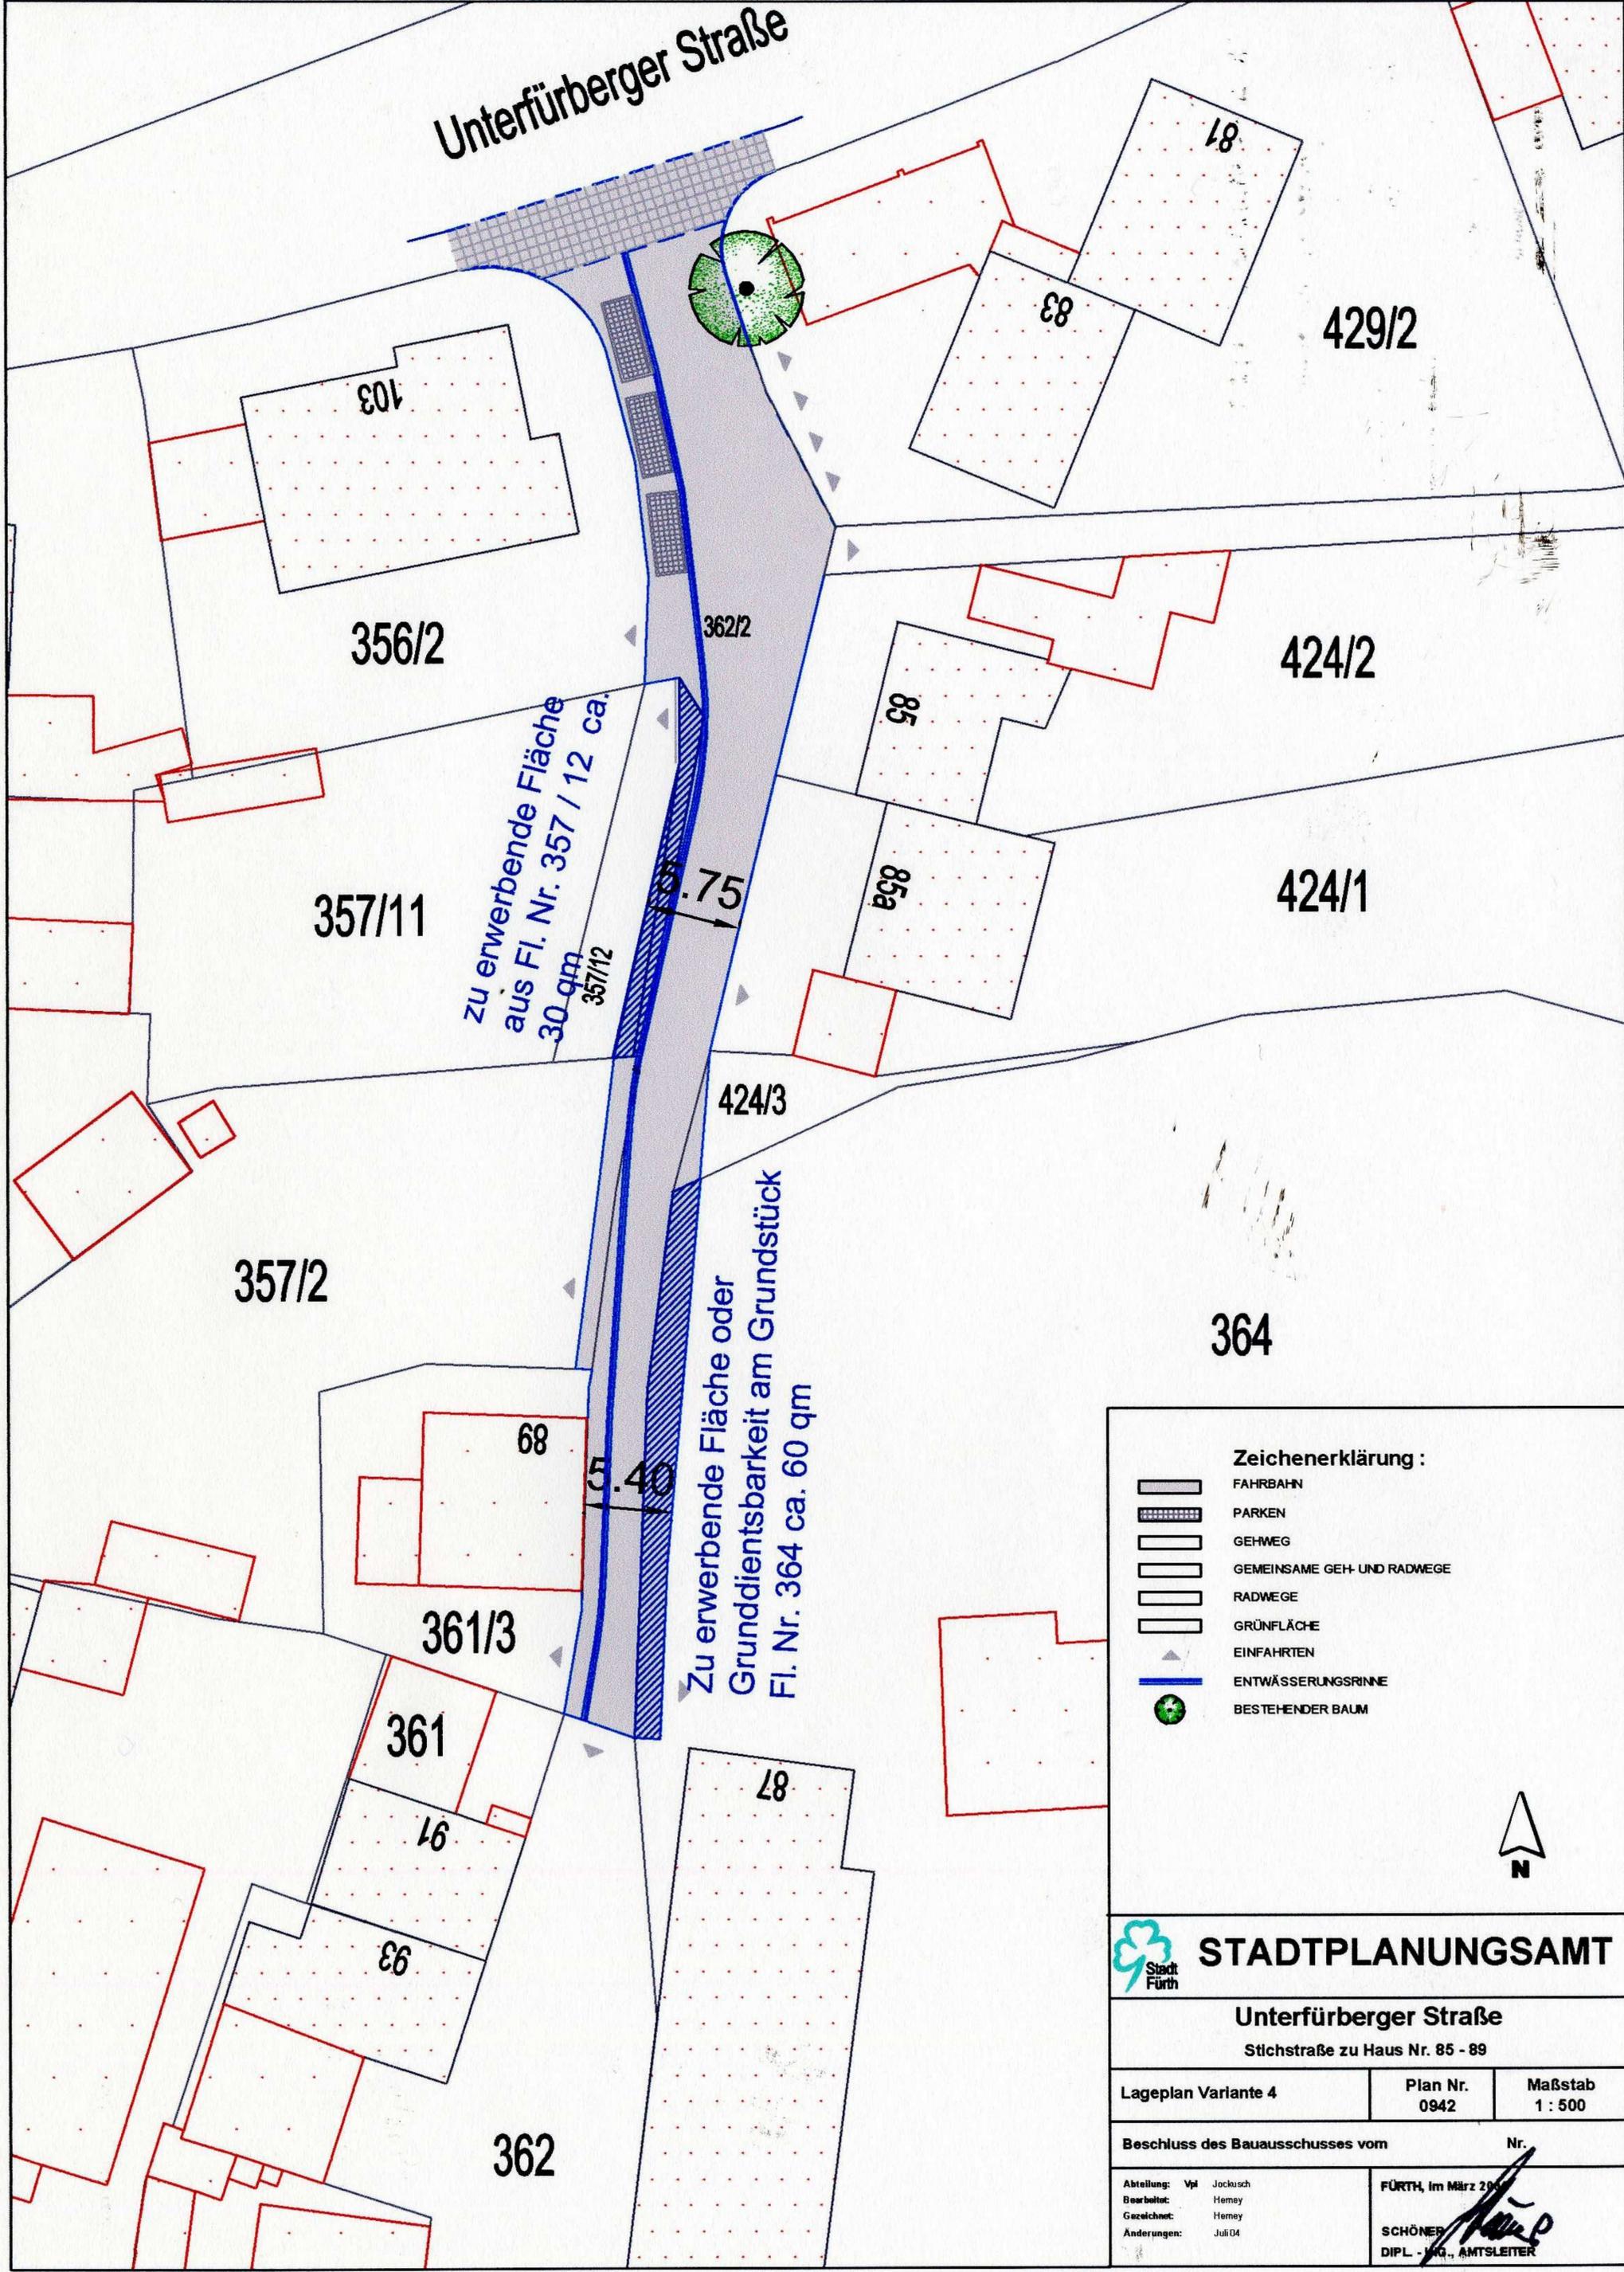

Zu erwerbende Fläche
aus Fl. Nr. 357 / 12 ca.
30 qm

Zu erwerbende Fläche oder
Grunddienbarkeit am Grundstück
Fl. Nr. 364 ca. 60 qm

Zeichenerklärung :

- FAHRBAHN
- PARKEN
- GEHWEG
- GEMEINSAME GEH- UND RADWEGE
- RADWEGE
- GRÜNFLÄCHE
- EINFahrTEN
- ENTWÄSSERUNGSrinNE
- BESTEHENDER BAUM

STADTPLANUNGSAMT
 Stadt Fürth

Unterfürberger Straße
 Stichstraße zu Haus Nr. 85 - 89

Lageplan Variante 4	Plan Nr. 0942	Maßstab 1 : 500
---------------------	---------------	-----------------

Beschluss des Bauausschusses vom _____ Nr. _____

Abteilung: Vpl Jockusch	FÜRTH, im März 2004 <i>Schöner</i> DIPL.-ING., AMTSLEITER
Bearbeitet: Herney	
Gezeichnet: Herney	
Änderungen: Juli 04	