Schnitt 1-1

Maßstab 1 : 100

Friedrichstraße- Fürther Freiheit- Parkplatz

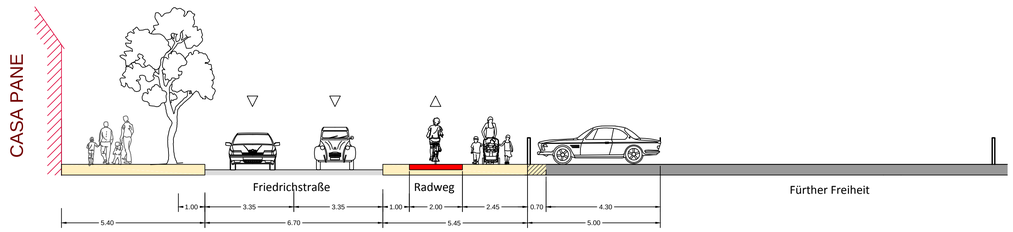

Schnitt 2A-2A

Maßstab 1 : 100

Fahrradstraße - entlang der Fürther Freiheit

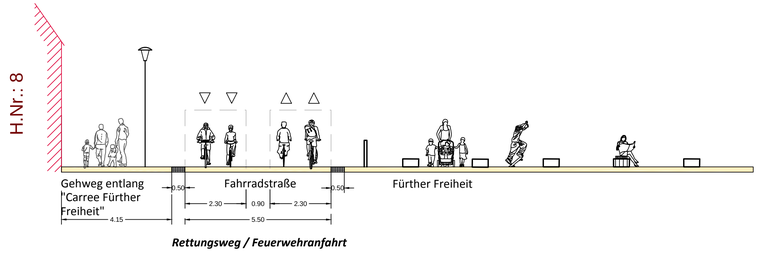

Schnitt 2B-2B

Maßstab 1 : 100

Friedrichstraße- Fürther Freiheit- Parkplatz

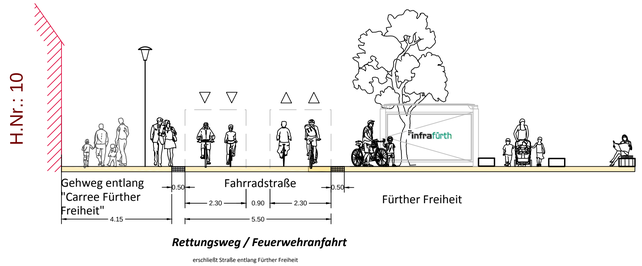

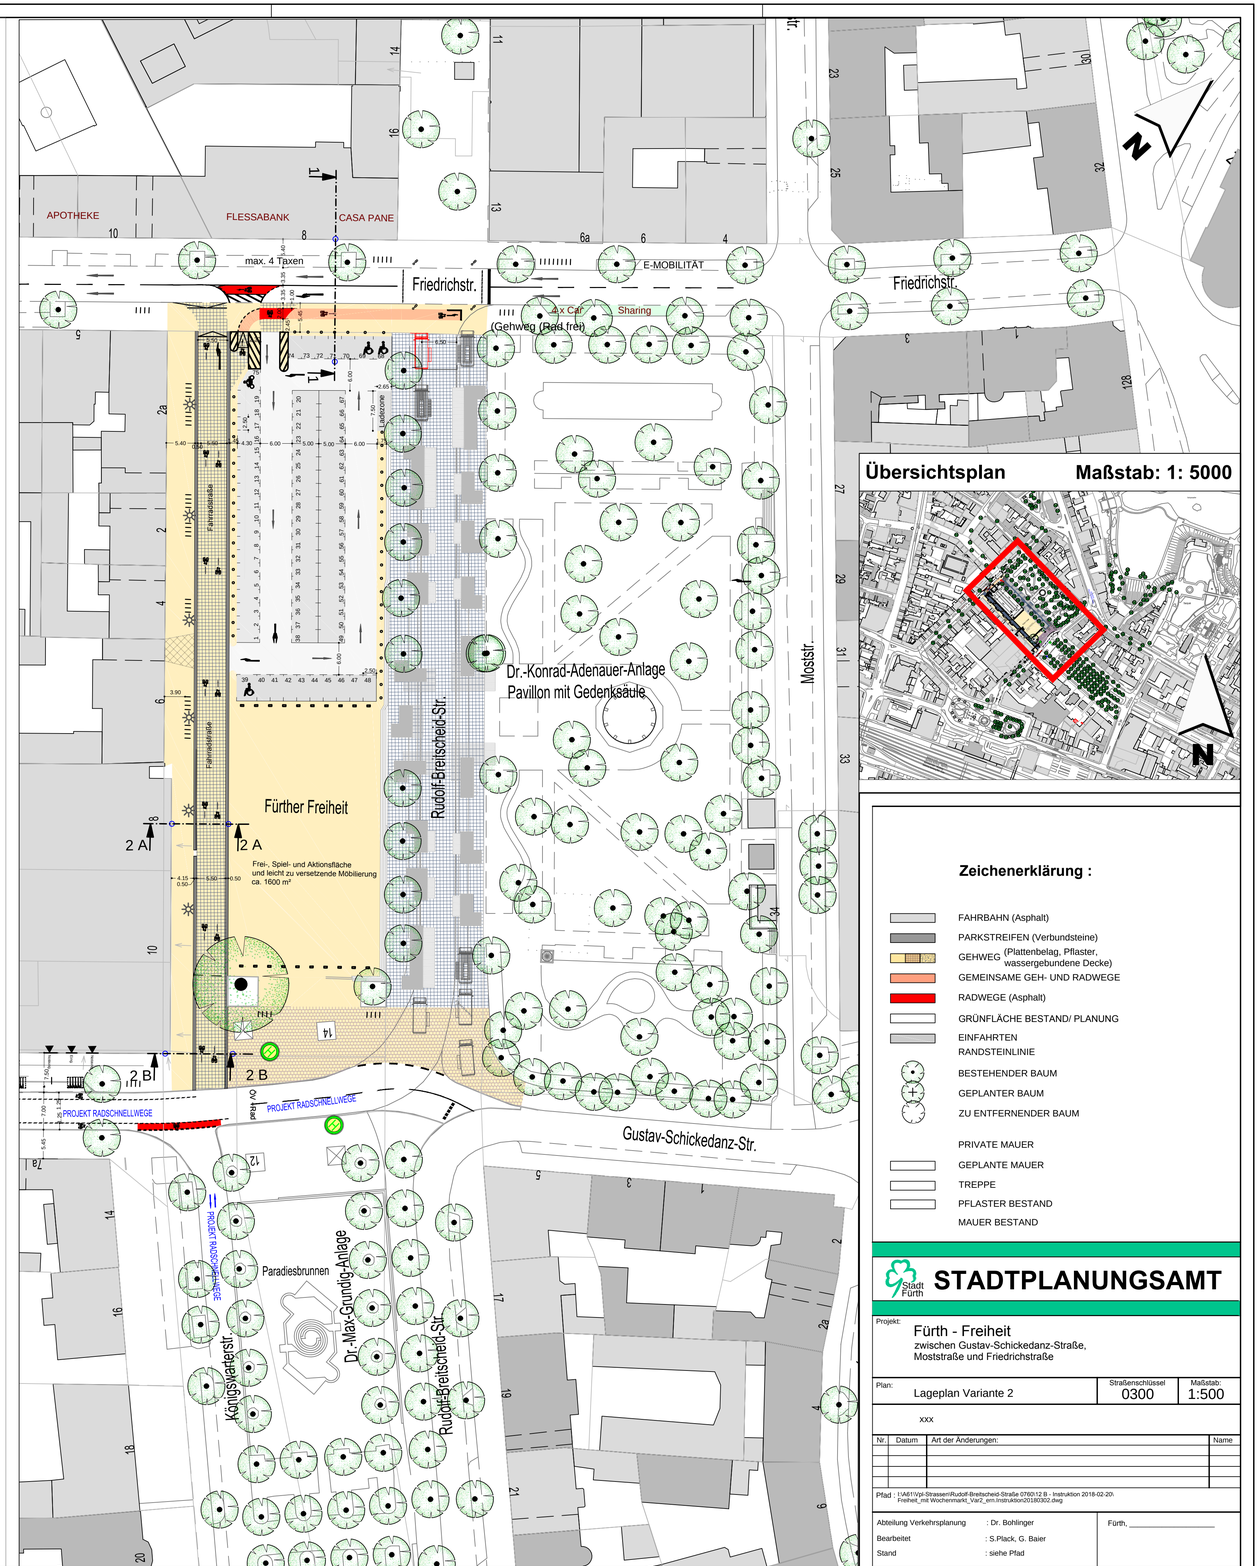

Übersichtsplan Maßstab: 1: 5000

Zeichenerklärung :

- FAHRBAHN (Asphalt)
- PARKSTREIFEN (Verbundsteine)
- GEHWEG (Plattenbelag, Pflaster, wassergebundene Decke)
- GEMEINSAME GEH- UND RADWEGE
- RADWEGE (Asphalt)
- GRÜNFLÄCHE BESTAND/ PLANUNG
- EINFAHRTEN
- RANDSTEINLINIE
- BESTEHENDER BAUM
- GEPLANTER BAUM
- ZU ENTFERNENDER BAUM
- PRIVATE MAUER
- GEPLANTE MAUER
- TREPPE
- PFLASTER BESTAND
- MAUER BESTAND

STADTPLANUNGSAMT

Projekt:

Fürth - Freiheit

zwischen Gustav-Schickedanz-Straße, Moststraße und Friedrichstraße

Plan:	Straßenschlüssel	Maßstab:
Lageplan Variante 2	0300	1:500

xxx

Nr.	Datum	Art der Änderungen:	Name

Pfad : I:\A61\Vpl-Strassen\Rudolf-Breitscheid-Straße 0760\12 B - Instruktion 2018-02-20\ Freiheit_mit Wochenmarkt_Var2_em.Instruktion20180302.dwg

Abteilung Verkehrsplanung	: Dr. Bohlinger	Fürth, _____
Bearbeitet	: S.Plack, G. Baier	
Stand	: siehe Pfad	